PROJ. REFERENCE NO.	SHEET NO.
R-4903	X-60

0 5 10

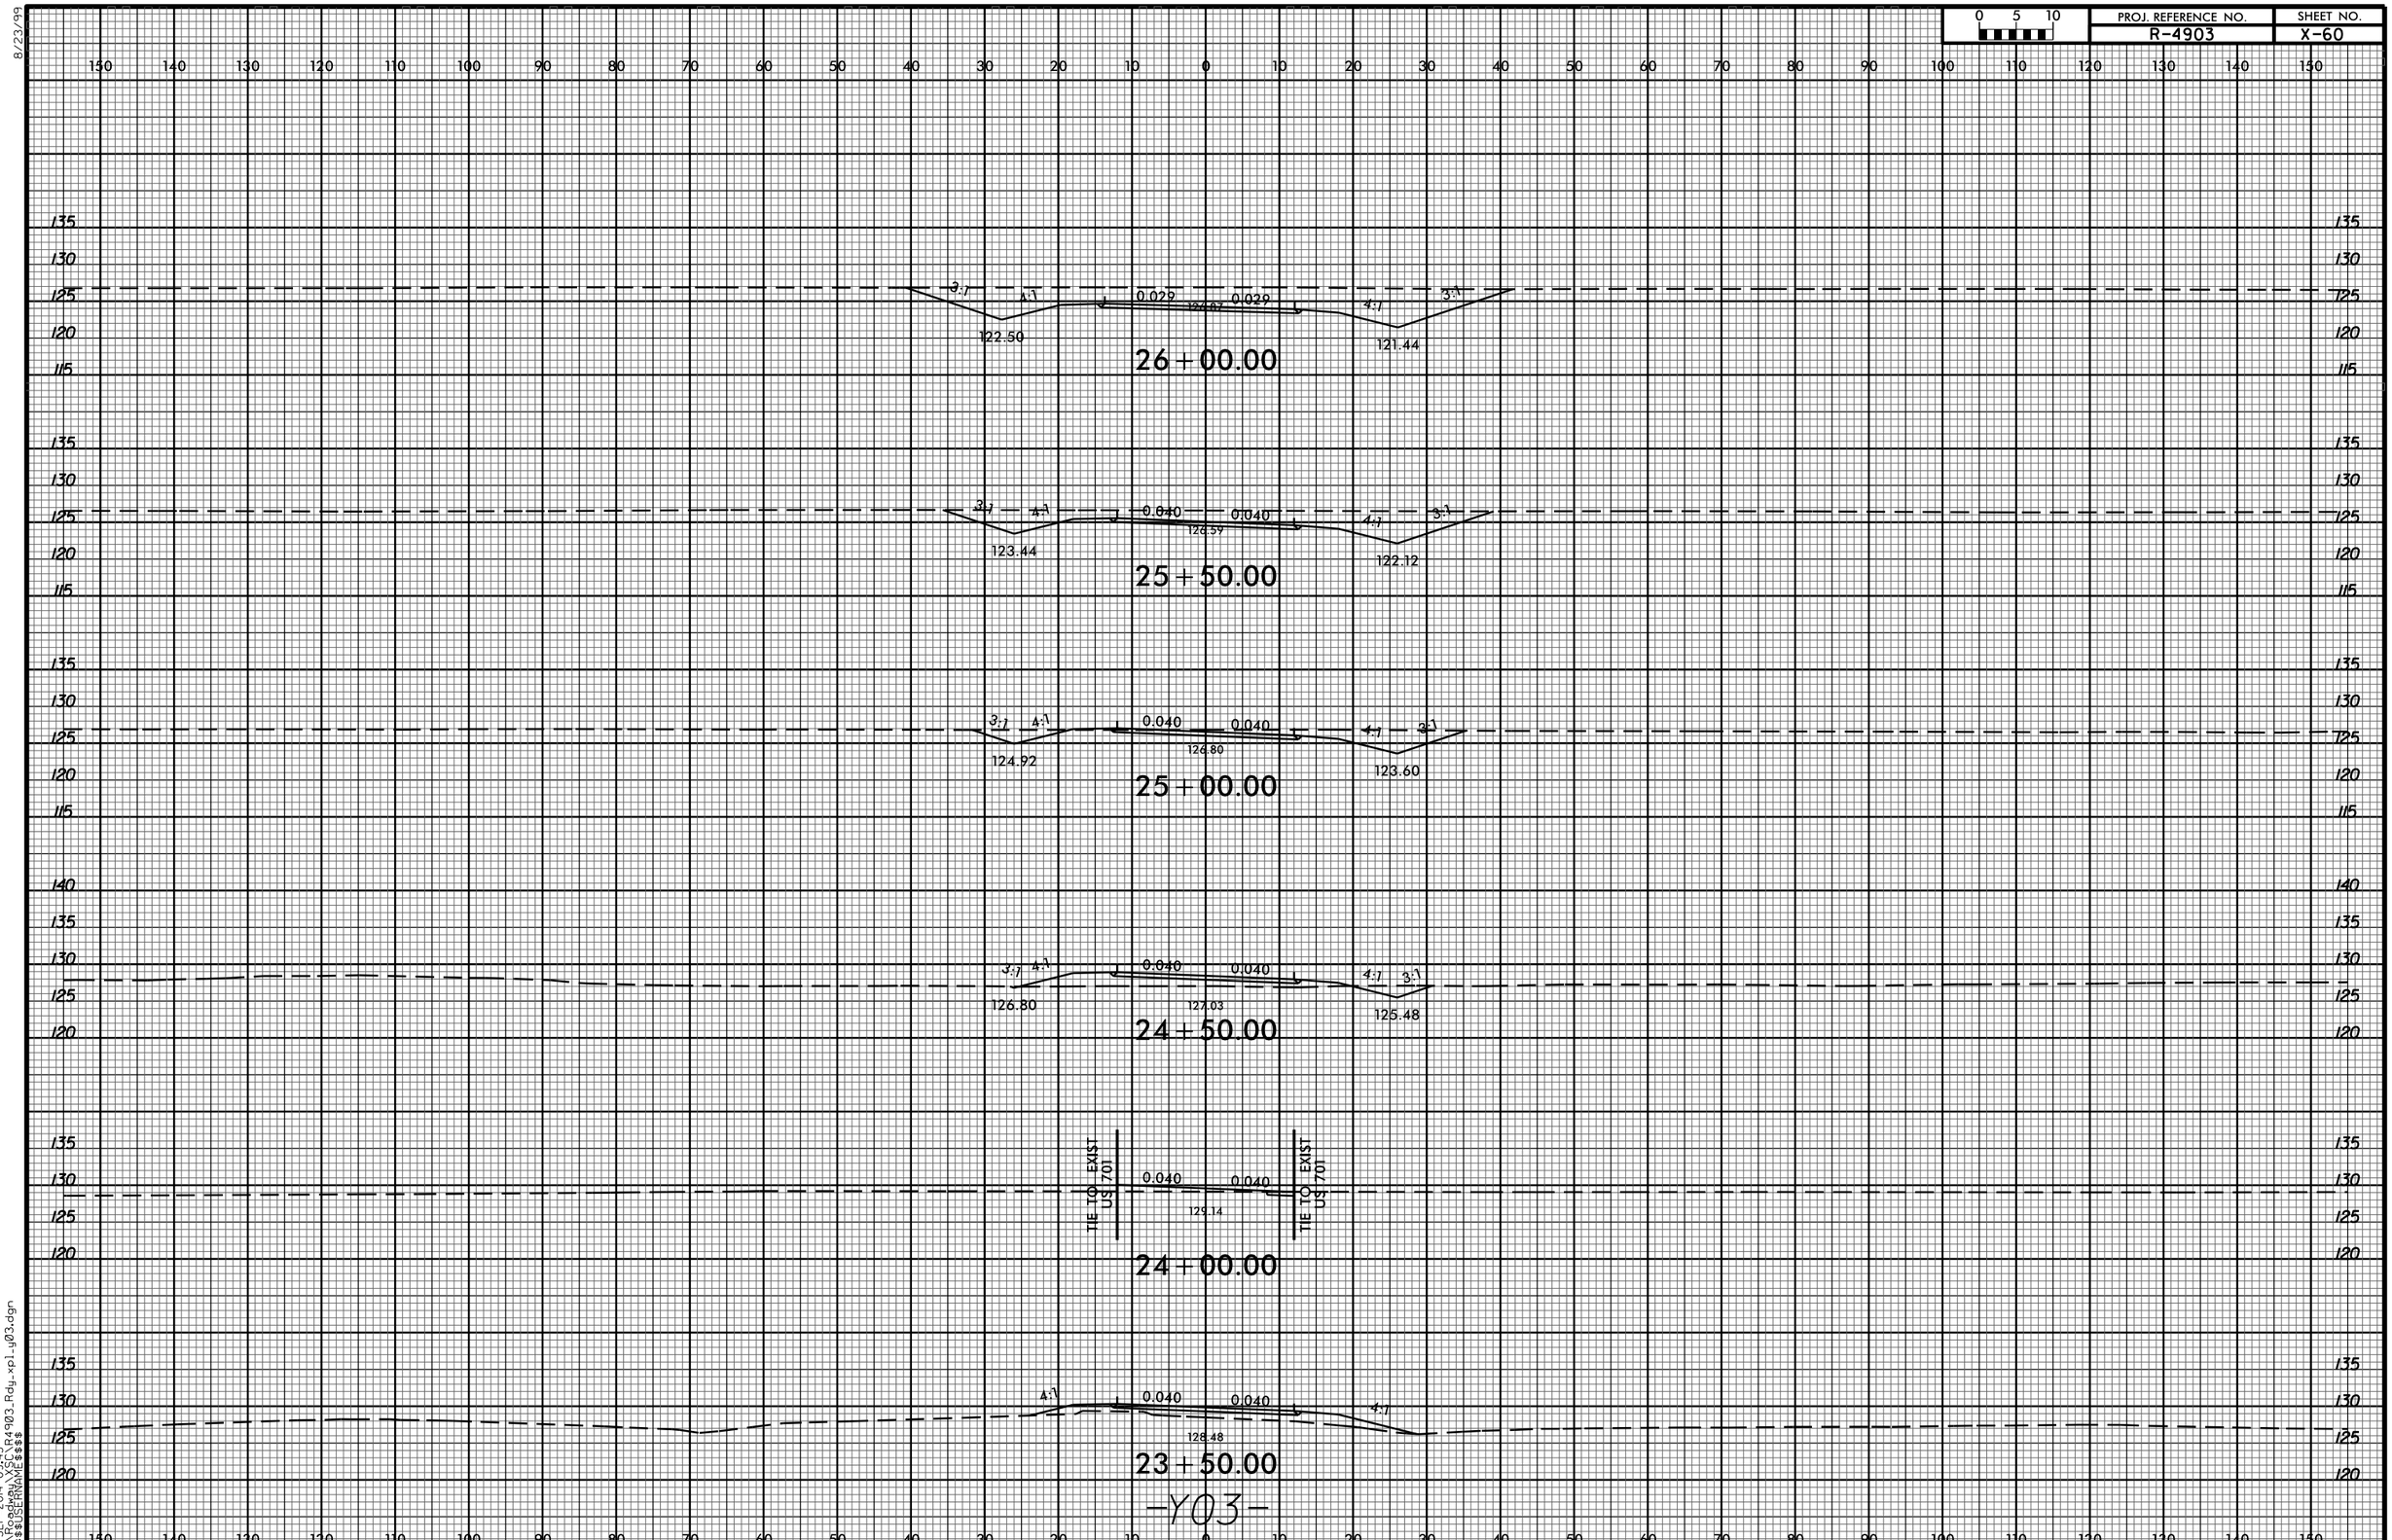

8/23/99

17-SEP-2014 09:43
R:\Roadway\X60\R4903_Rdy_xpl_y03.dgn
$$$$USERNAME$$$$