DocuSign Envelope ID: BD04A6F0-193C-4758-B1A2-A87F8B7C208F

TEMPORARY ALIGNMENT 4 DETAIL

-TEMP 4-	-TEMP 4-
PI Sta. 40+37.24	PI Sta. 45+52.19
△ = 1° 00' 09.9" (LT)	△ = 1° 03' 02.2" (RT)
D = 0° 30' 04.2"	D = 0° 29' 55.8"
L = 200.09'	L = 210.61'
T = 100.05'	T = 105.31'
R = 11,432.66'	R = 11,485.66'

PROJECT REFERENCE NO.	SHEET NO.
U-3615B	2B-9
R/W SHEET NO.	

ROADWAY DESIGN ENGINEER

NORTH CAROLINA PROFESSIONAL SEAL 022999 ENGINEER GREG S. PURVIS

WETHERILL ENGINEERING
559 Jones Franklin Rd. Suite 164
Raleigh, N.C. 27606
Liscense No. F-0377
Bus: 919 851 8077
Fax: 919 851 8107
TRANSPORTATION PLANNING/DESIGN - BRIDGE/STRUCTURE DESIGN
CIVIL/SITE DESIGN - GIS/GPS - CONSTRUCTION OBSERVATION

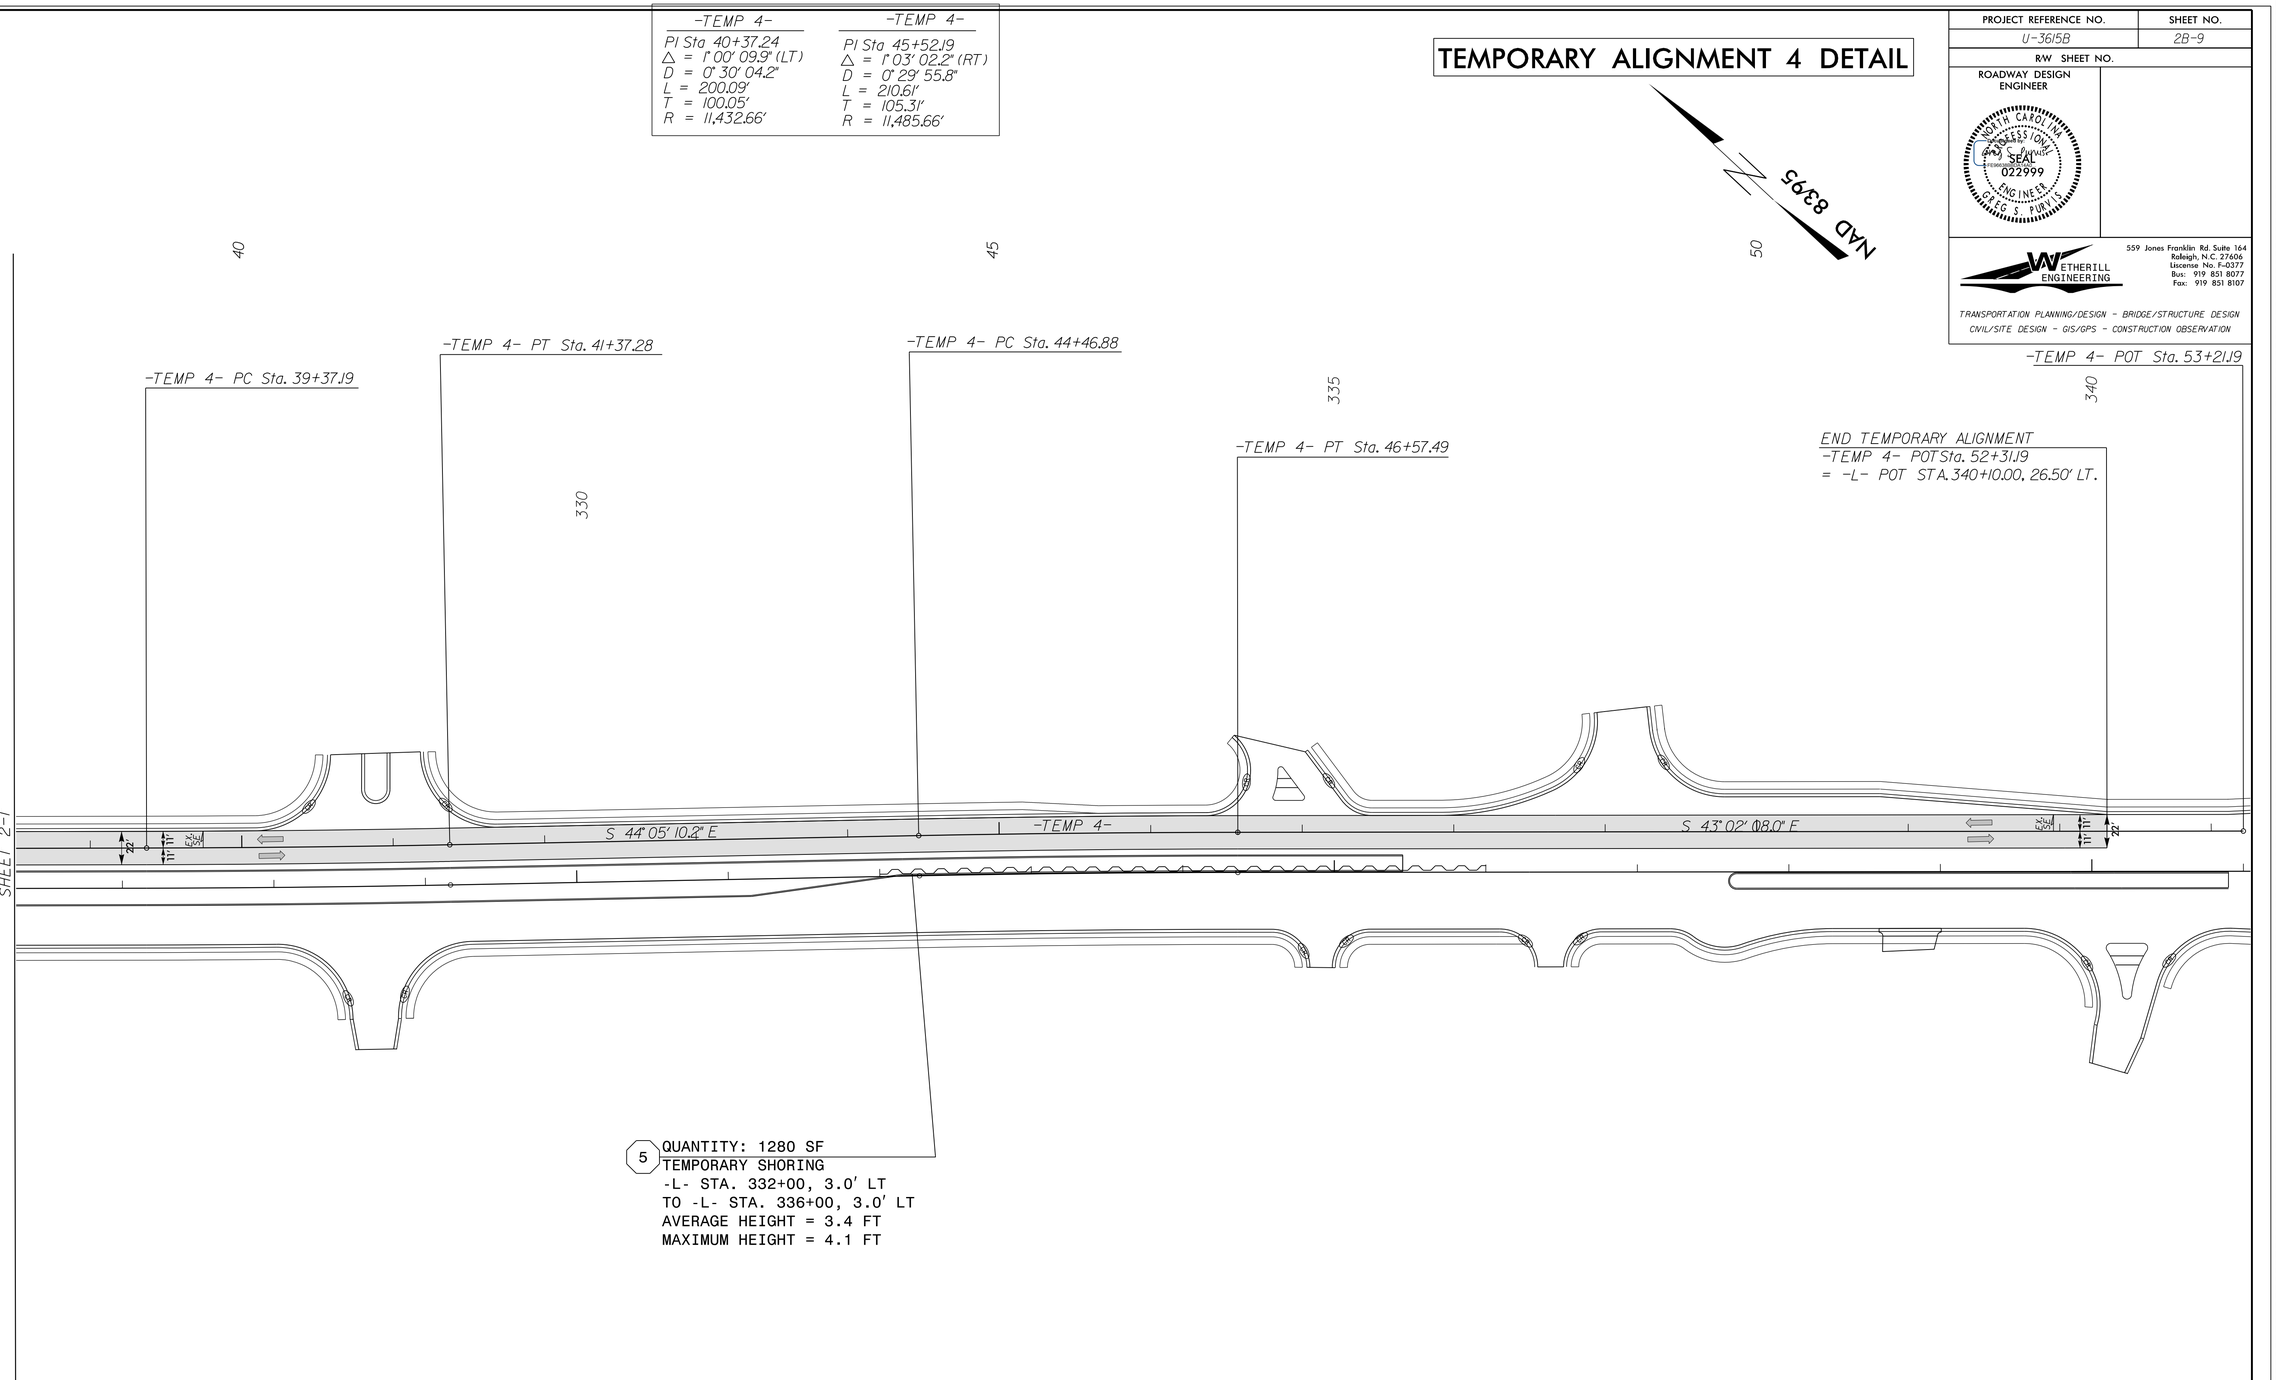

P:\2011\U-3615B\Roadway\Proj\u3615b_rdy_typ.dgn
3:10:43 PM
9/25/2014