8/23/99

0 2.5 5	PROJ. REFERENCE NO.	SHEET NO.
	B-4803	X-32

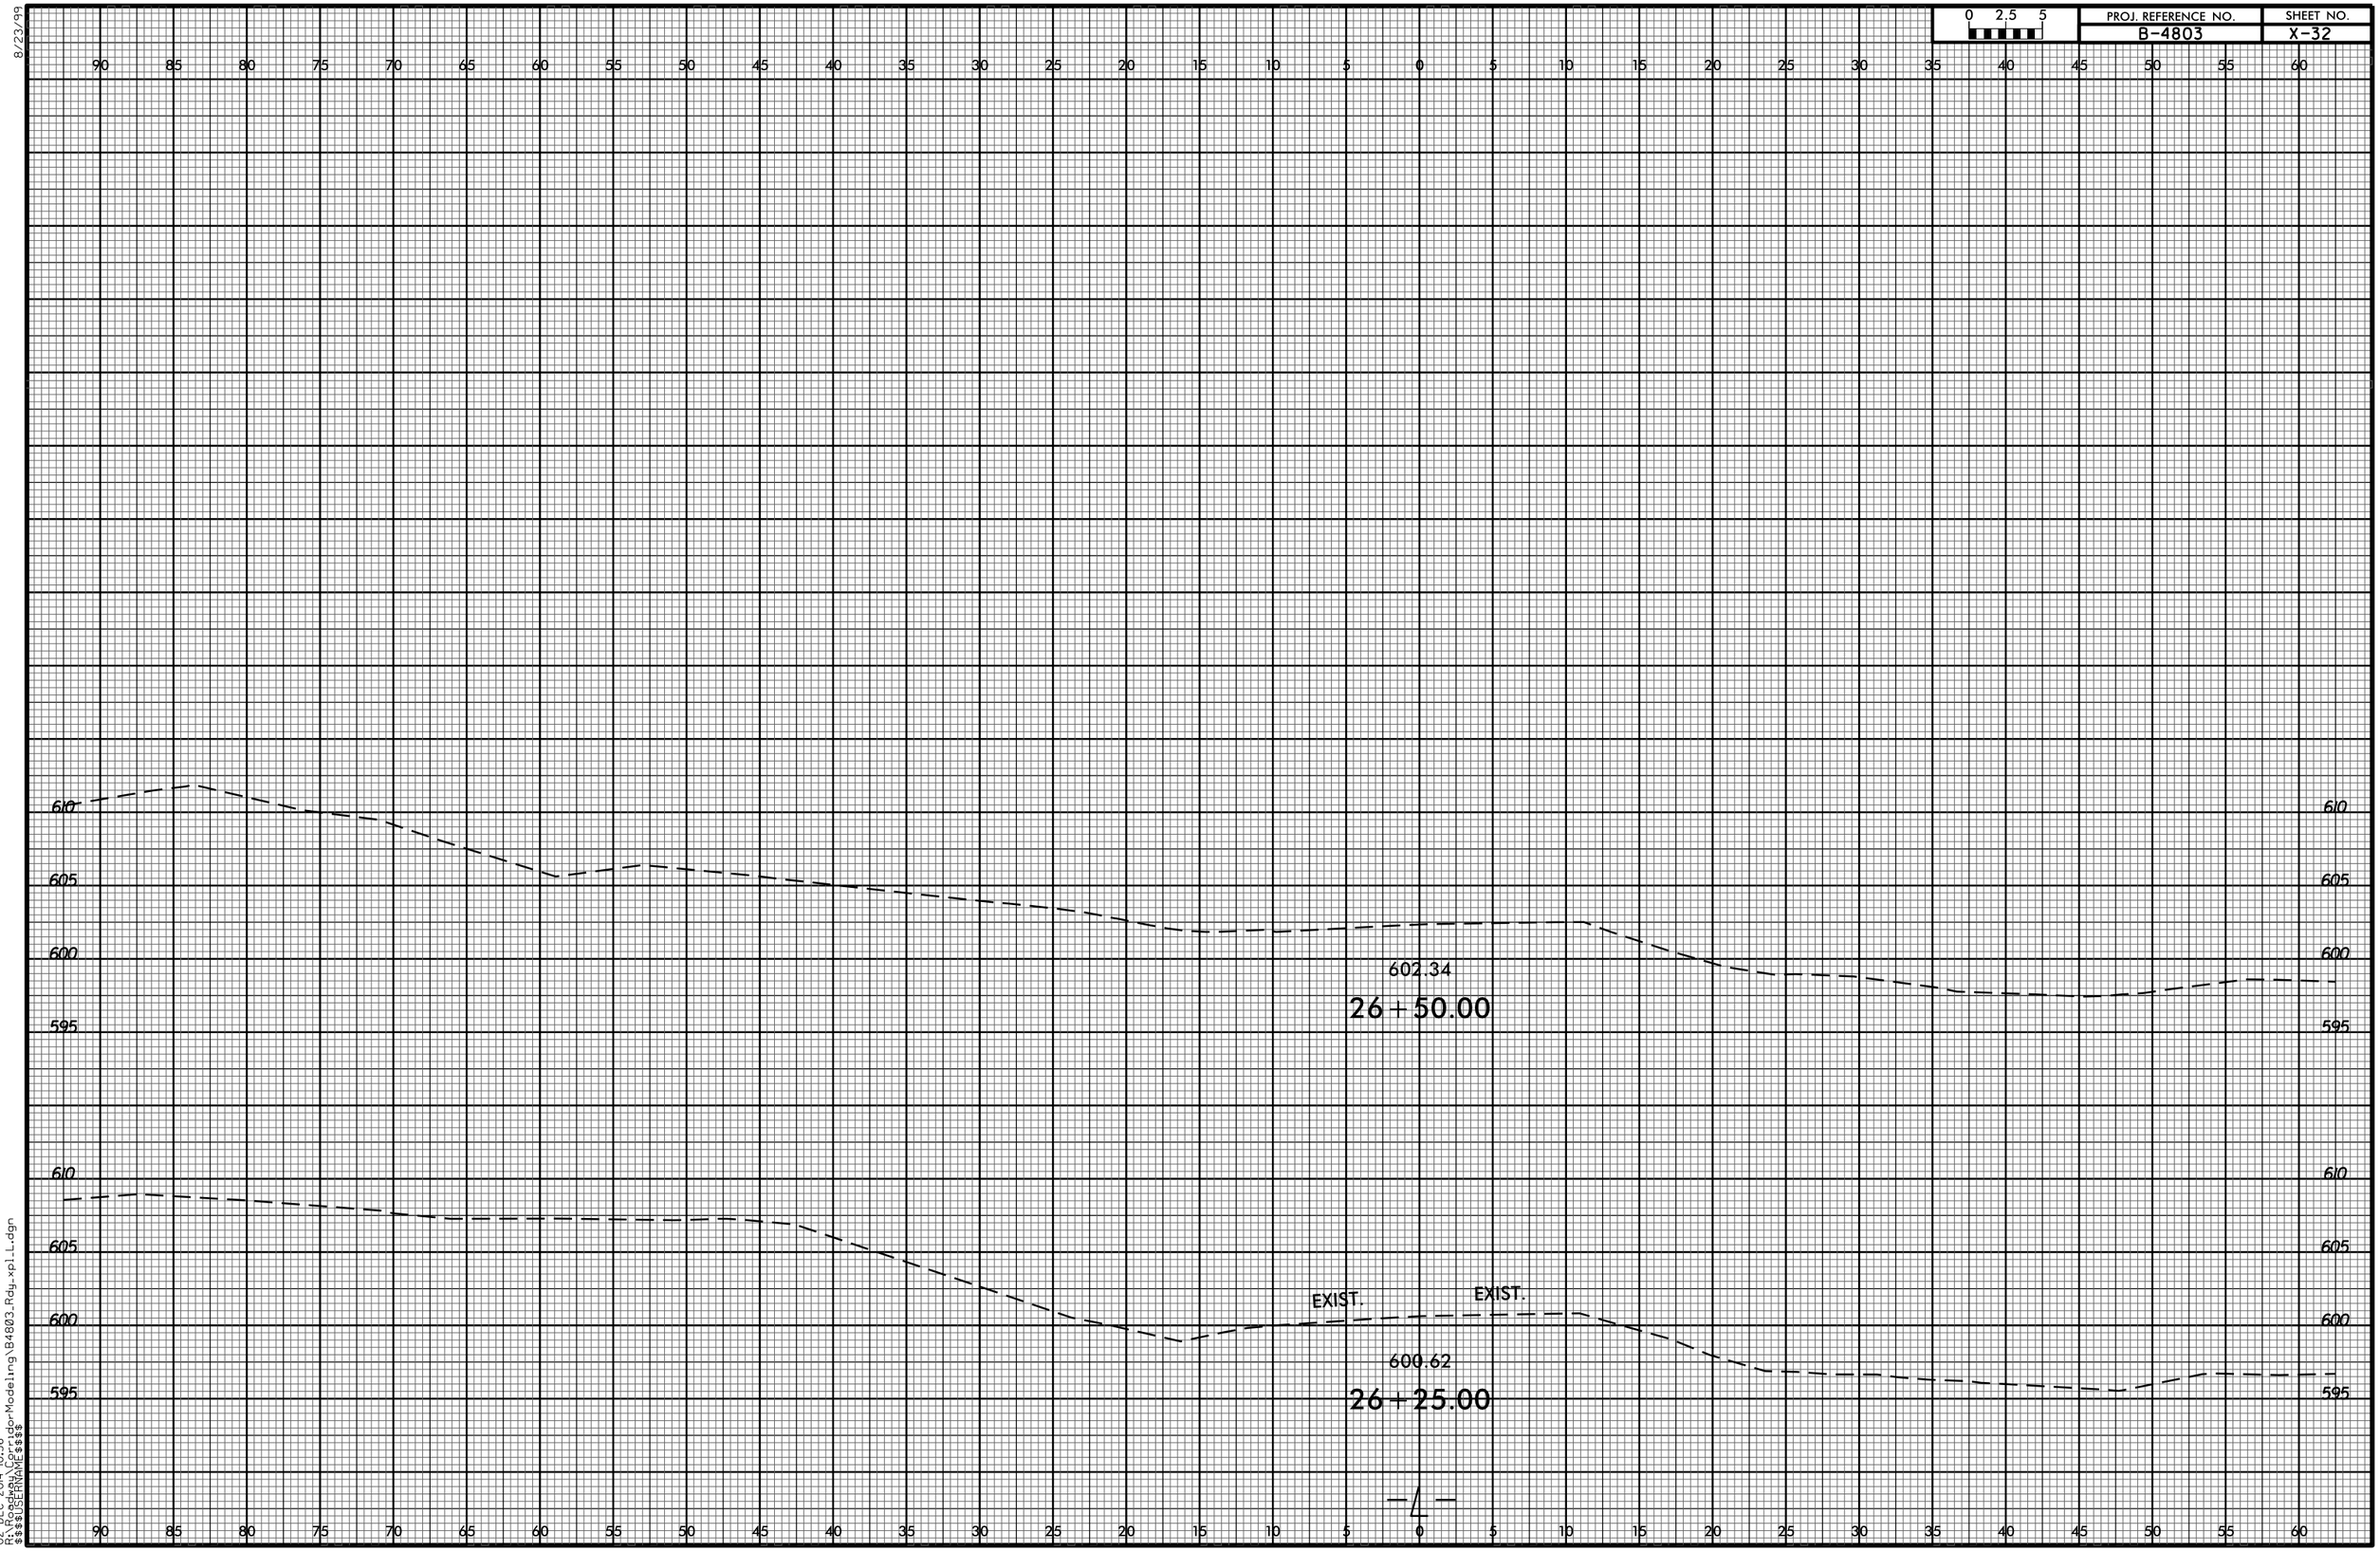

02-DEC-2014 10:36
R:\Roadway\CorridorModeling\B4803_Rdy_xpl_L.dgn
$$$$USERNAME$$$$