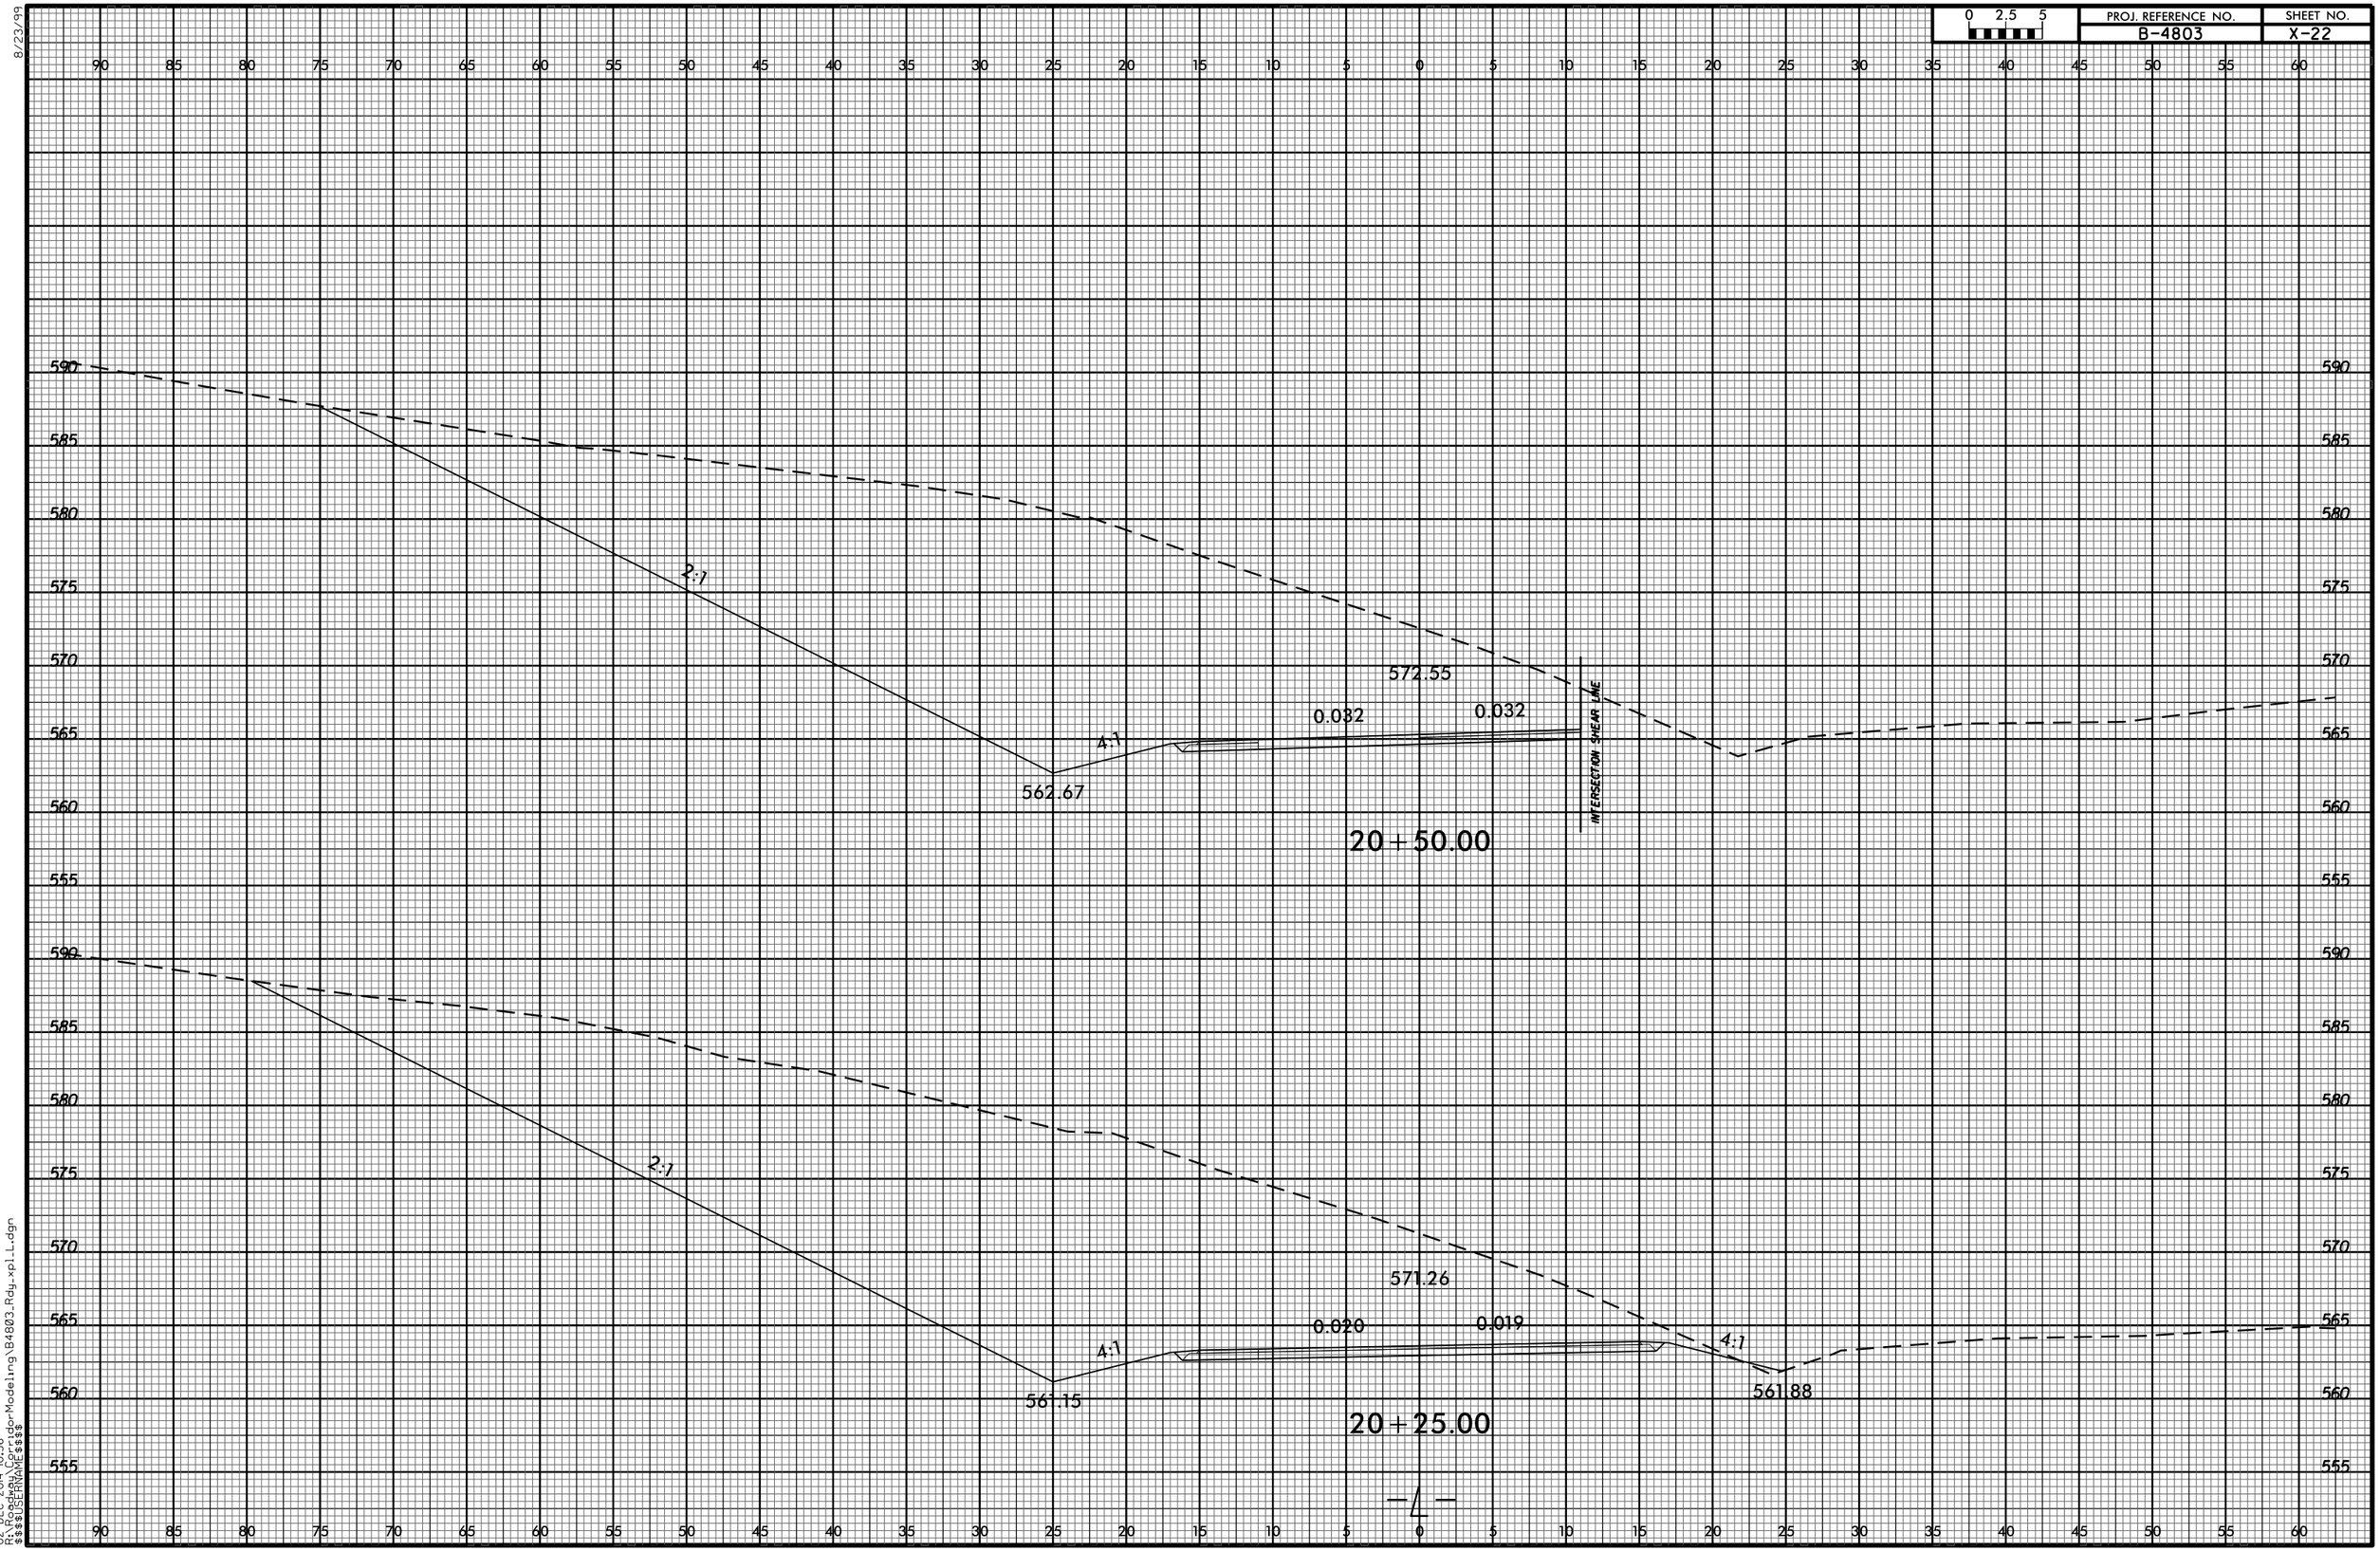

8/23/99
02-DEC-2014 10:36
R:\Roadway\CorridorModeling\B4803.Rdy_xpl_L.dgn
$$$$USERNAME$$$$