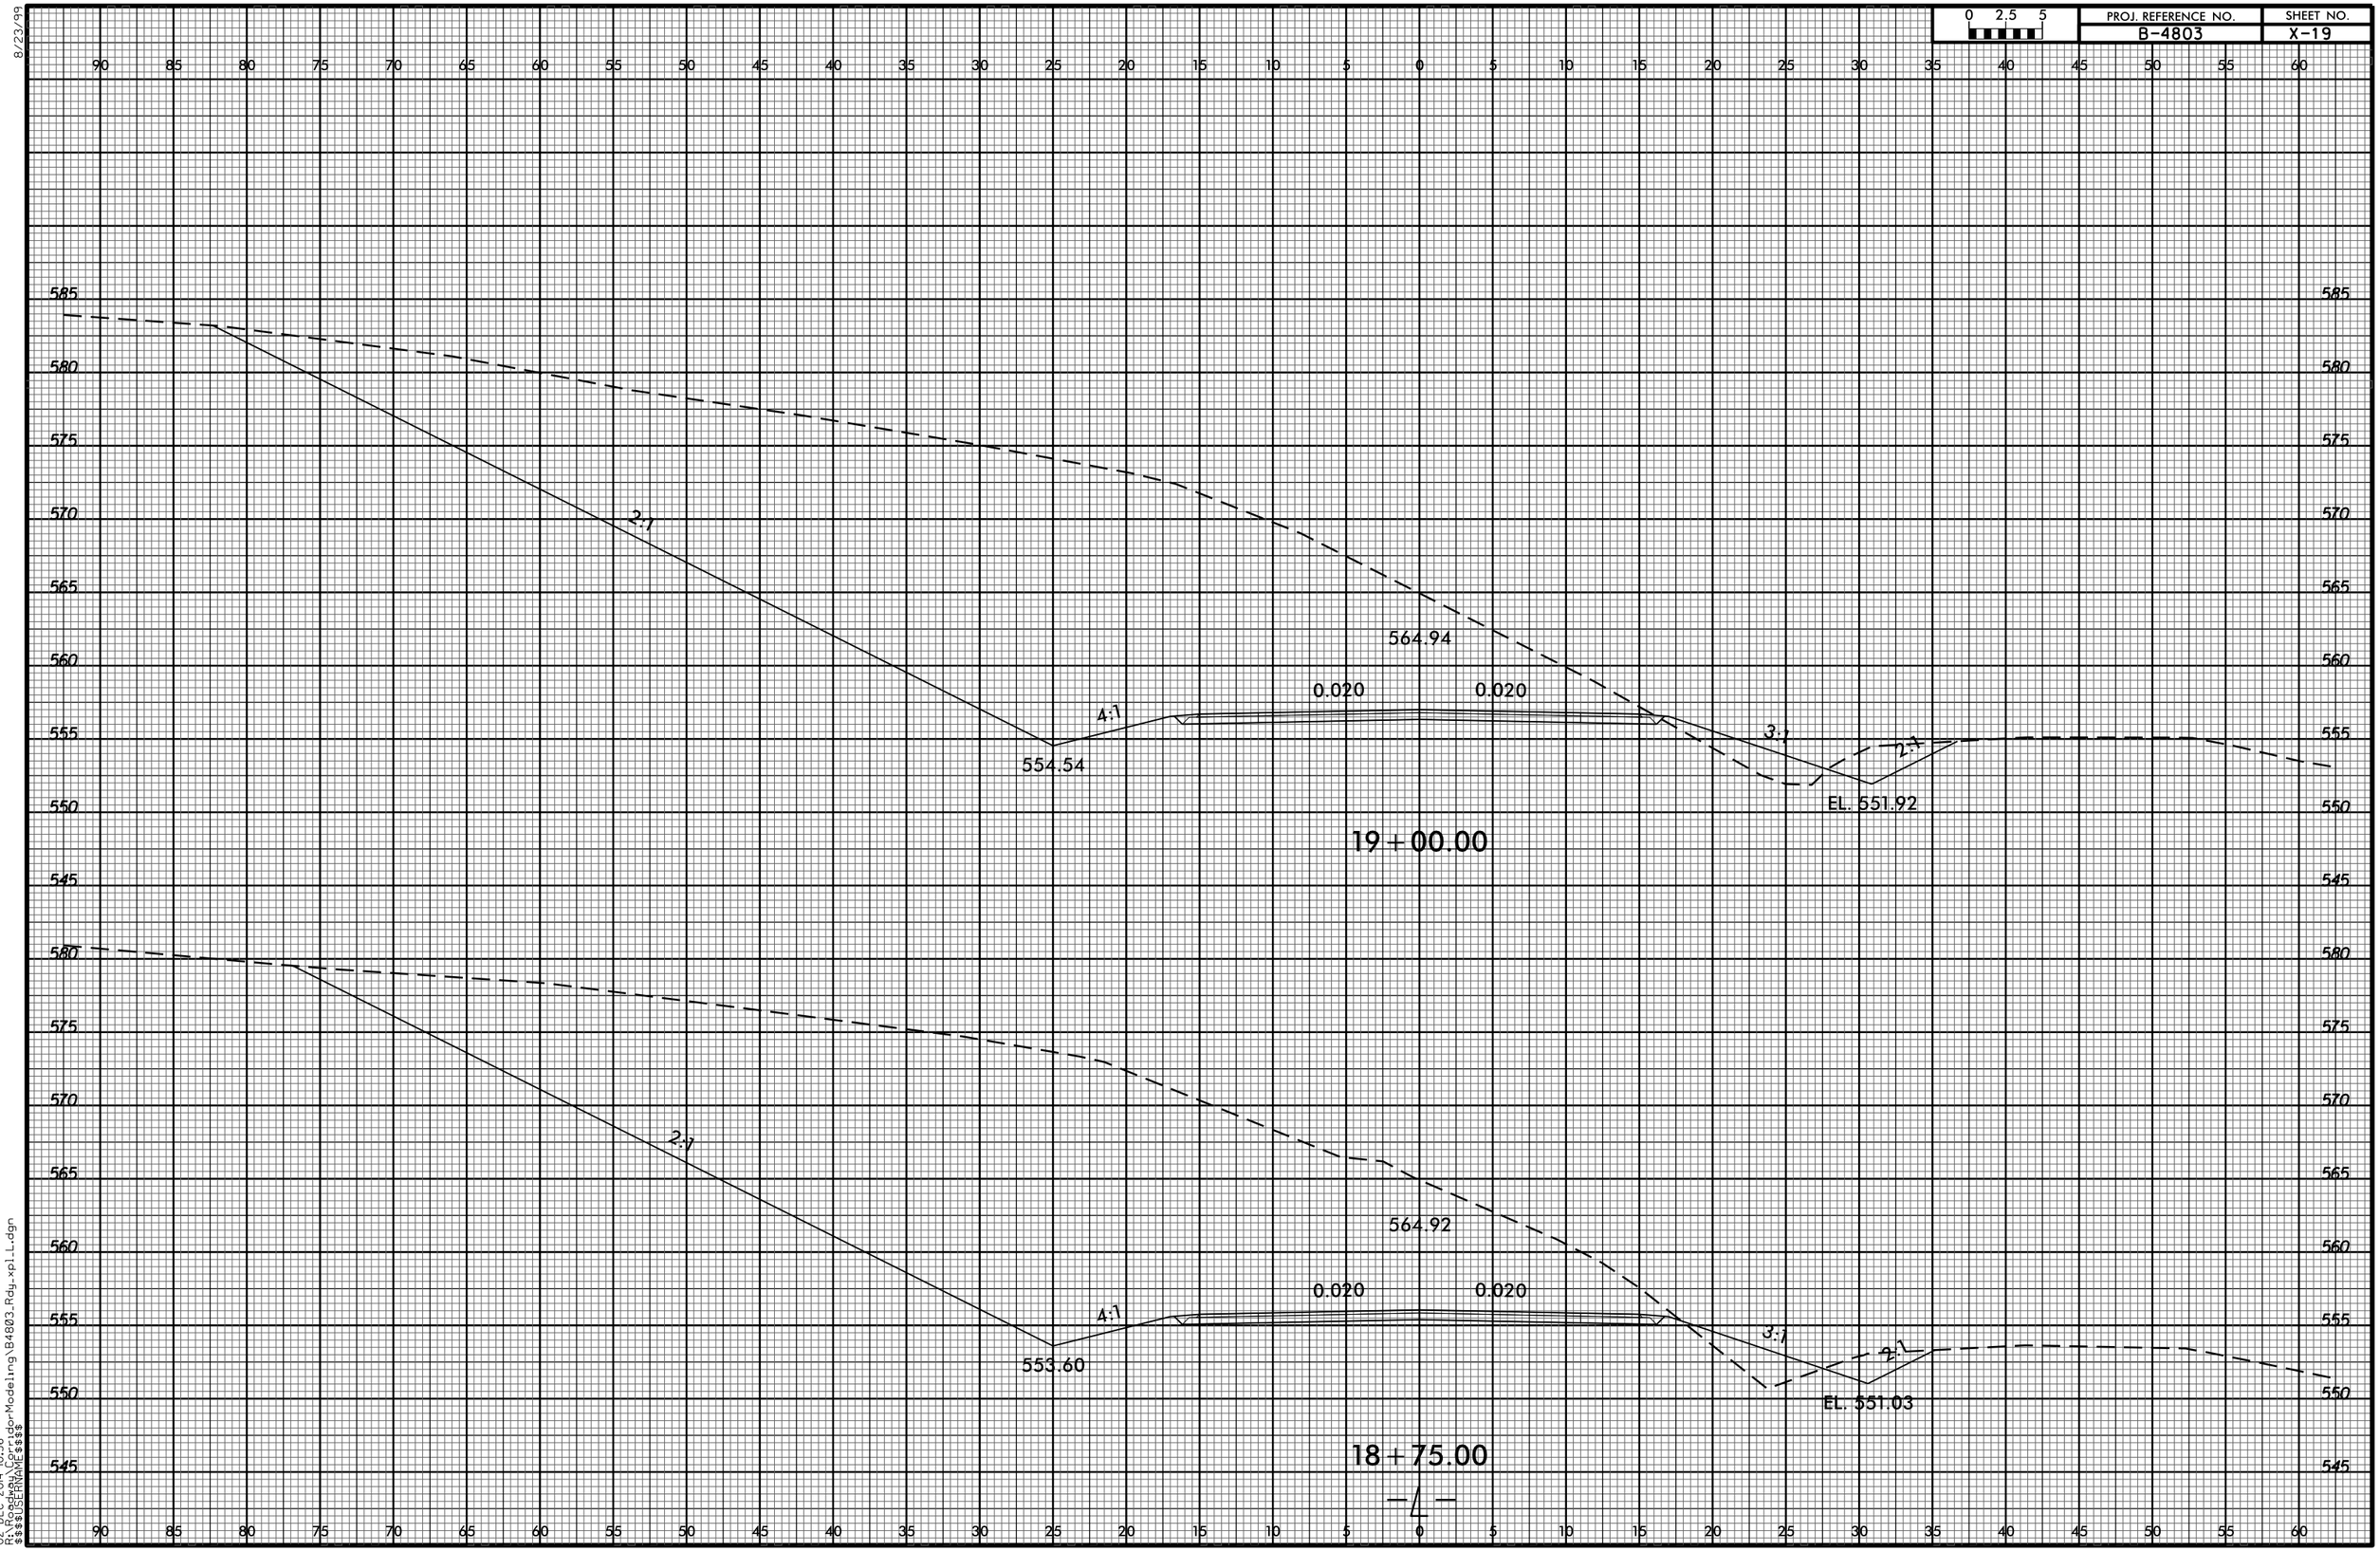
0 2.5 5
PROJ. REFERENCE NO.
B-4803
SHEET NO.
X-19
585
580
575
570
565
560
555
550
545
2:1
564.94
0.020
0.020
4:1
554.54
3:1
2:1
EL. 551.92
19+00.00
564.92
553.60
EL. 551.03
18+75.00
-L-
8/23/99
02-DEC-2014 10:36
R:\Roadway\CorridorModeling\B4803_Rdy_xpl_L.dgn
$$$$USERNAME$$$$