8/23/99

PROJ. REFERENCE NO.	SHEET NO.
R-2915D	X-159

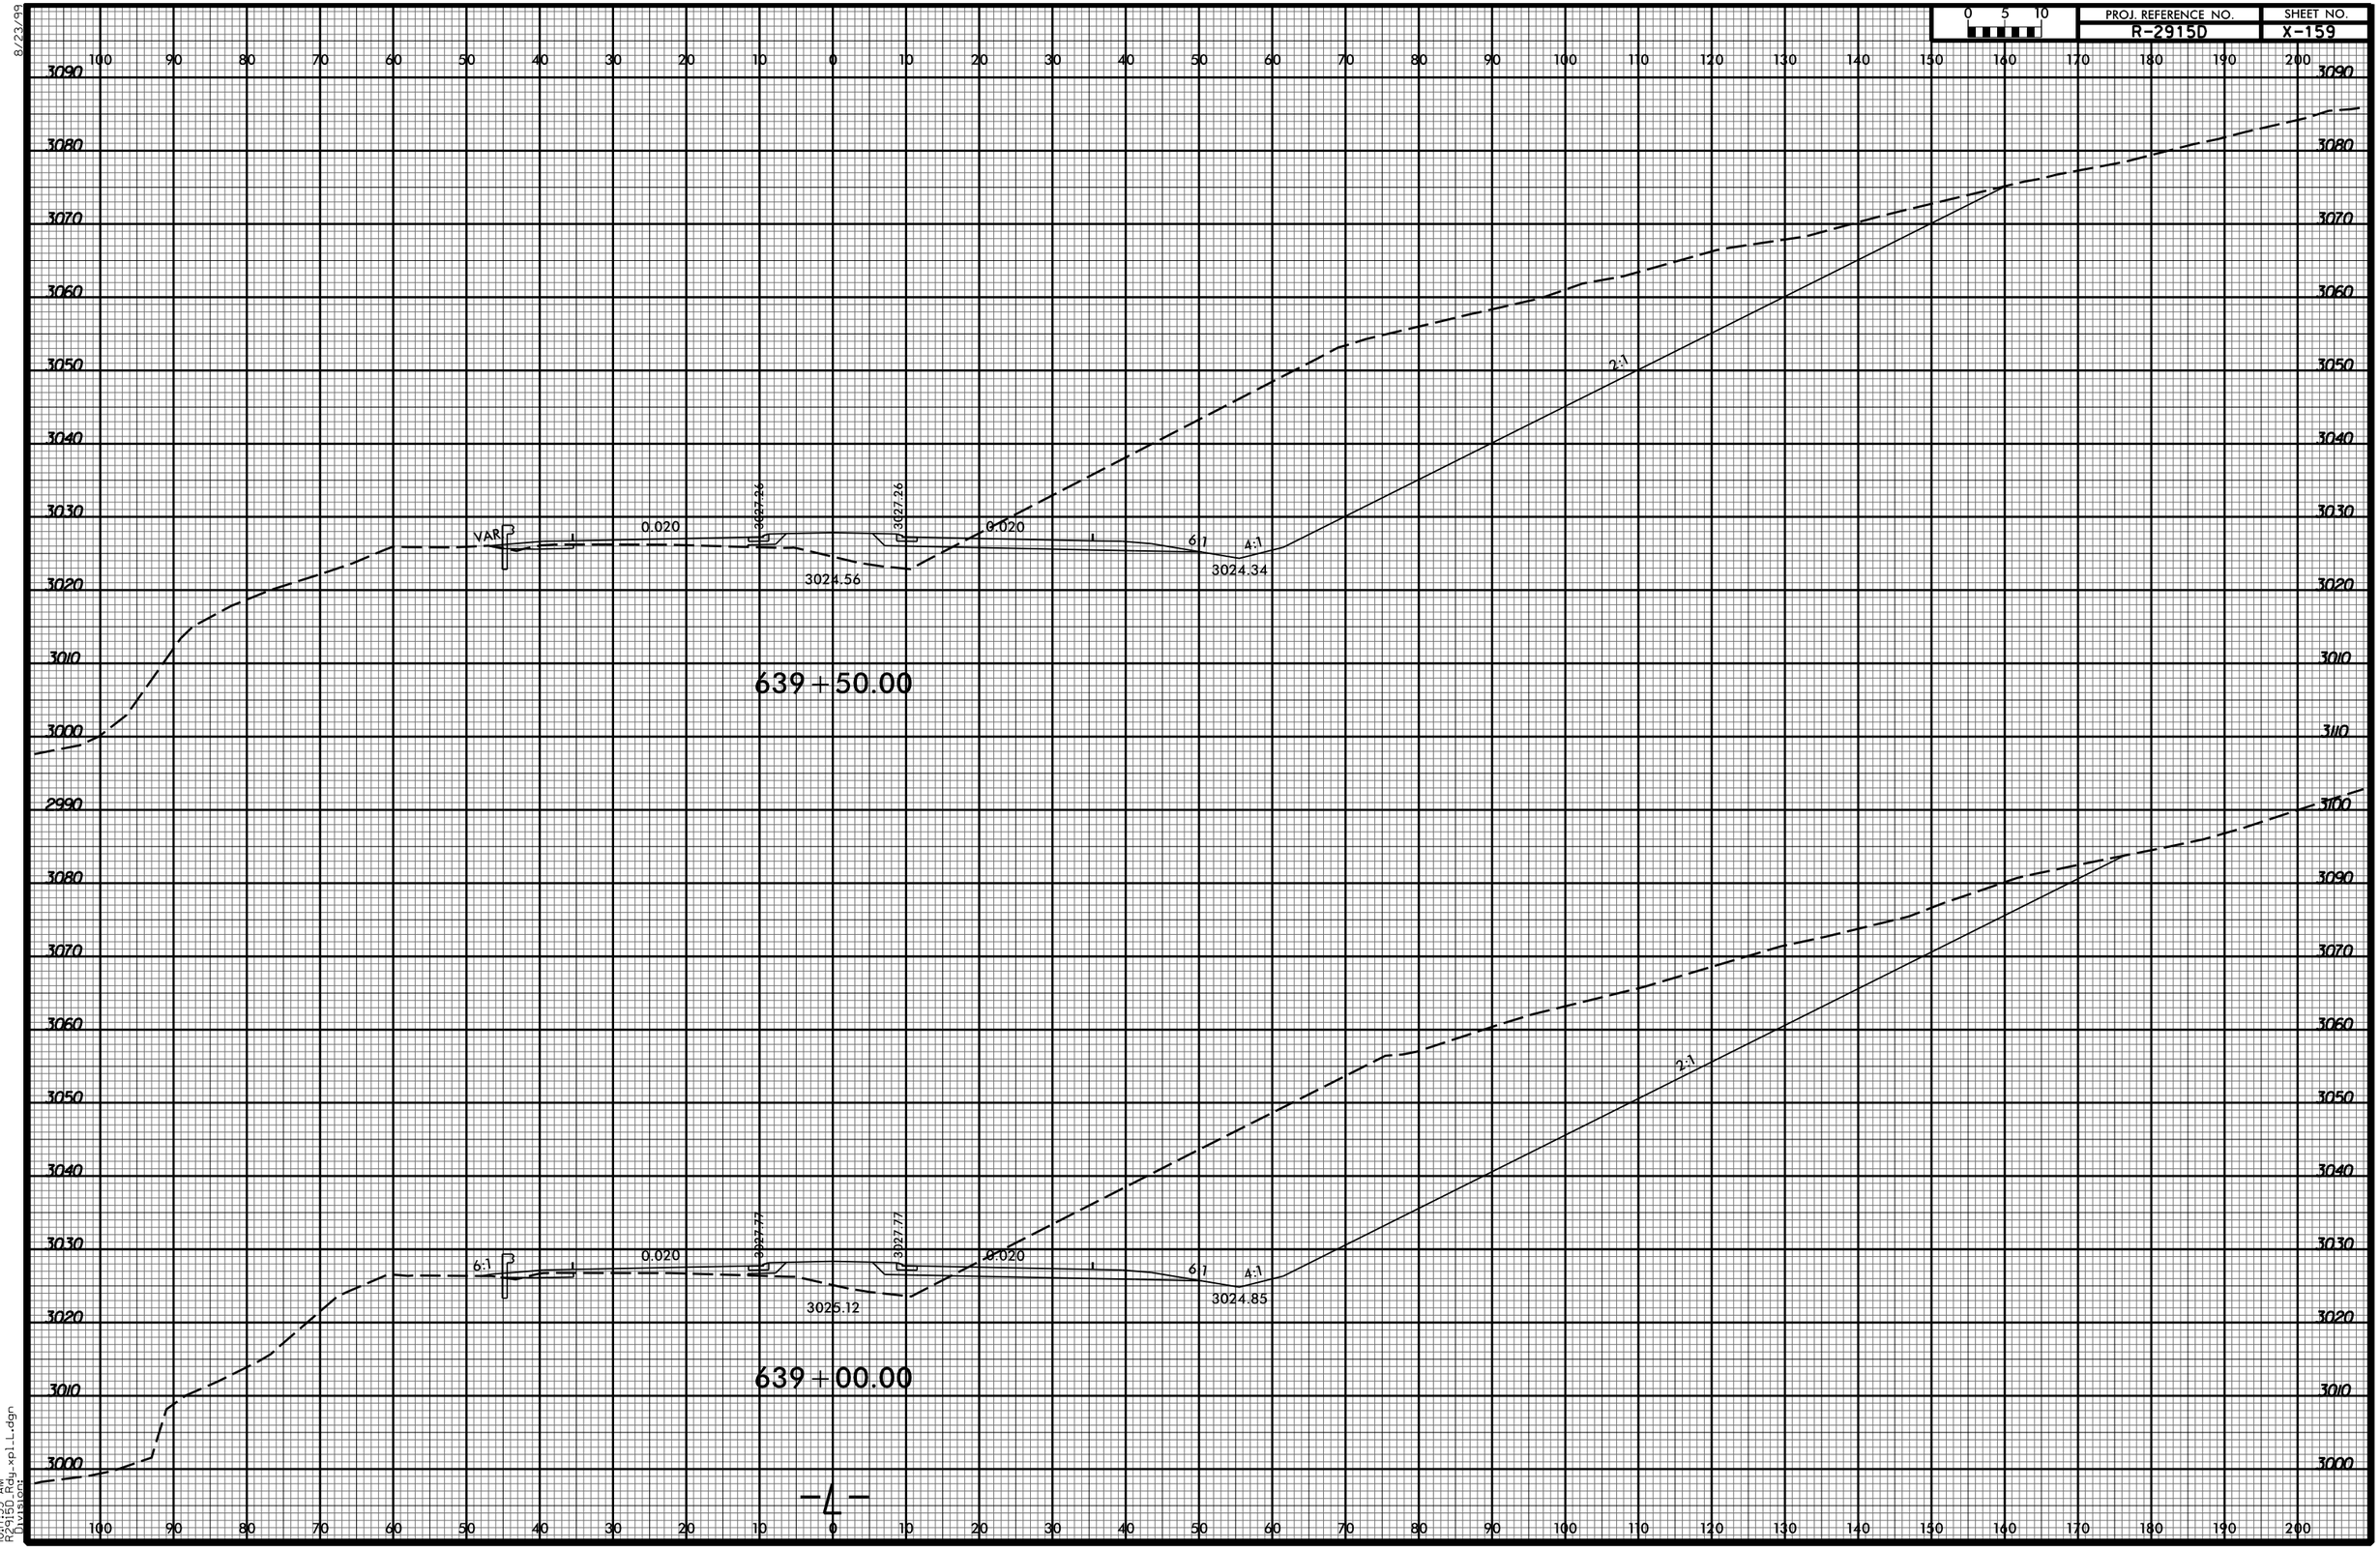

-L-

10:17:33 AM
R2915D_Rdy_xpl_L.dgn
Divisions