8/23/99

0 5 10	PROJ. REFERENCE NO.	SHEET NO.
	R-2915D	X-165

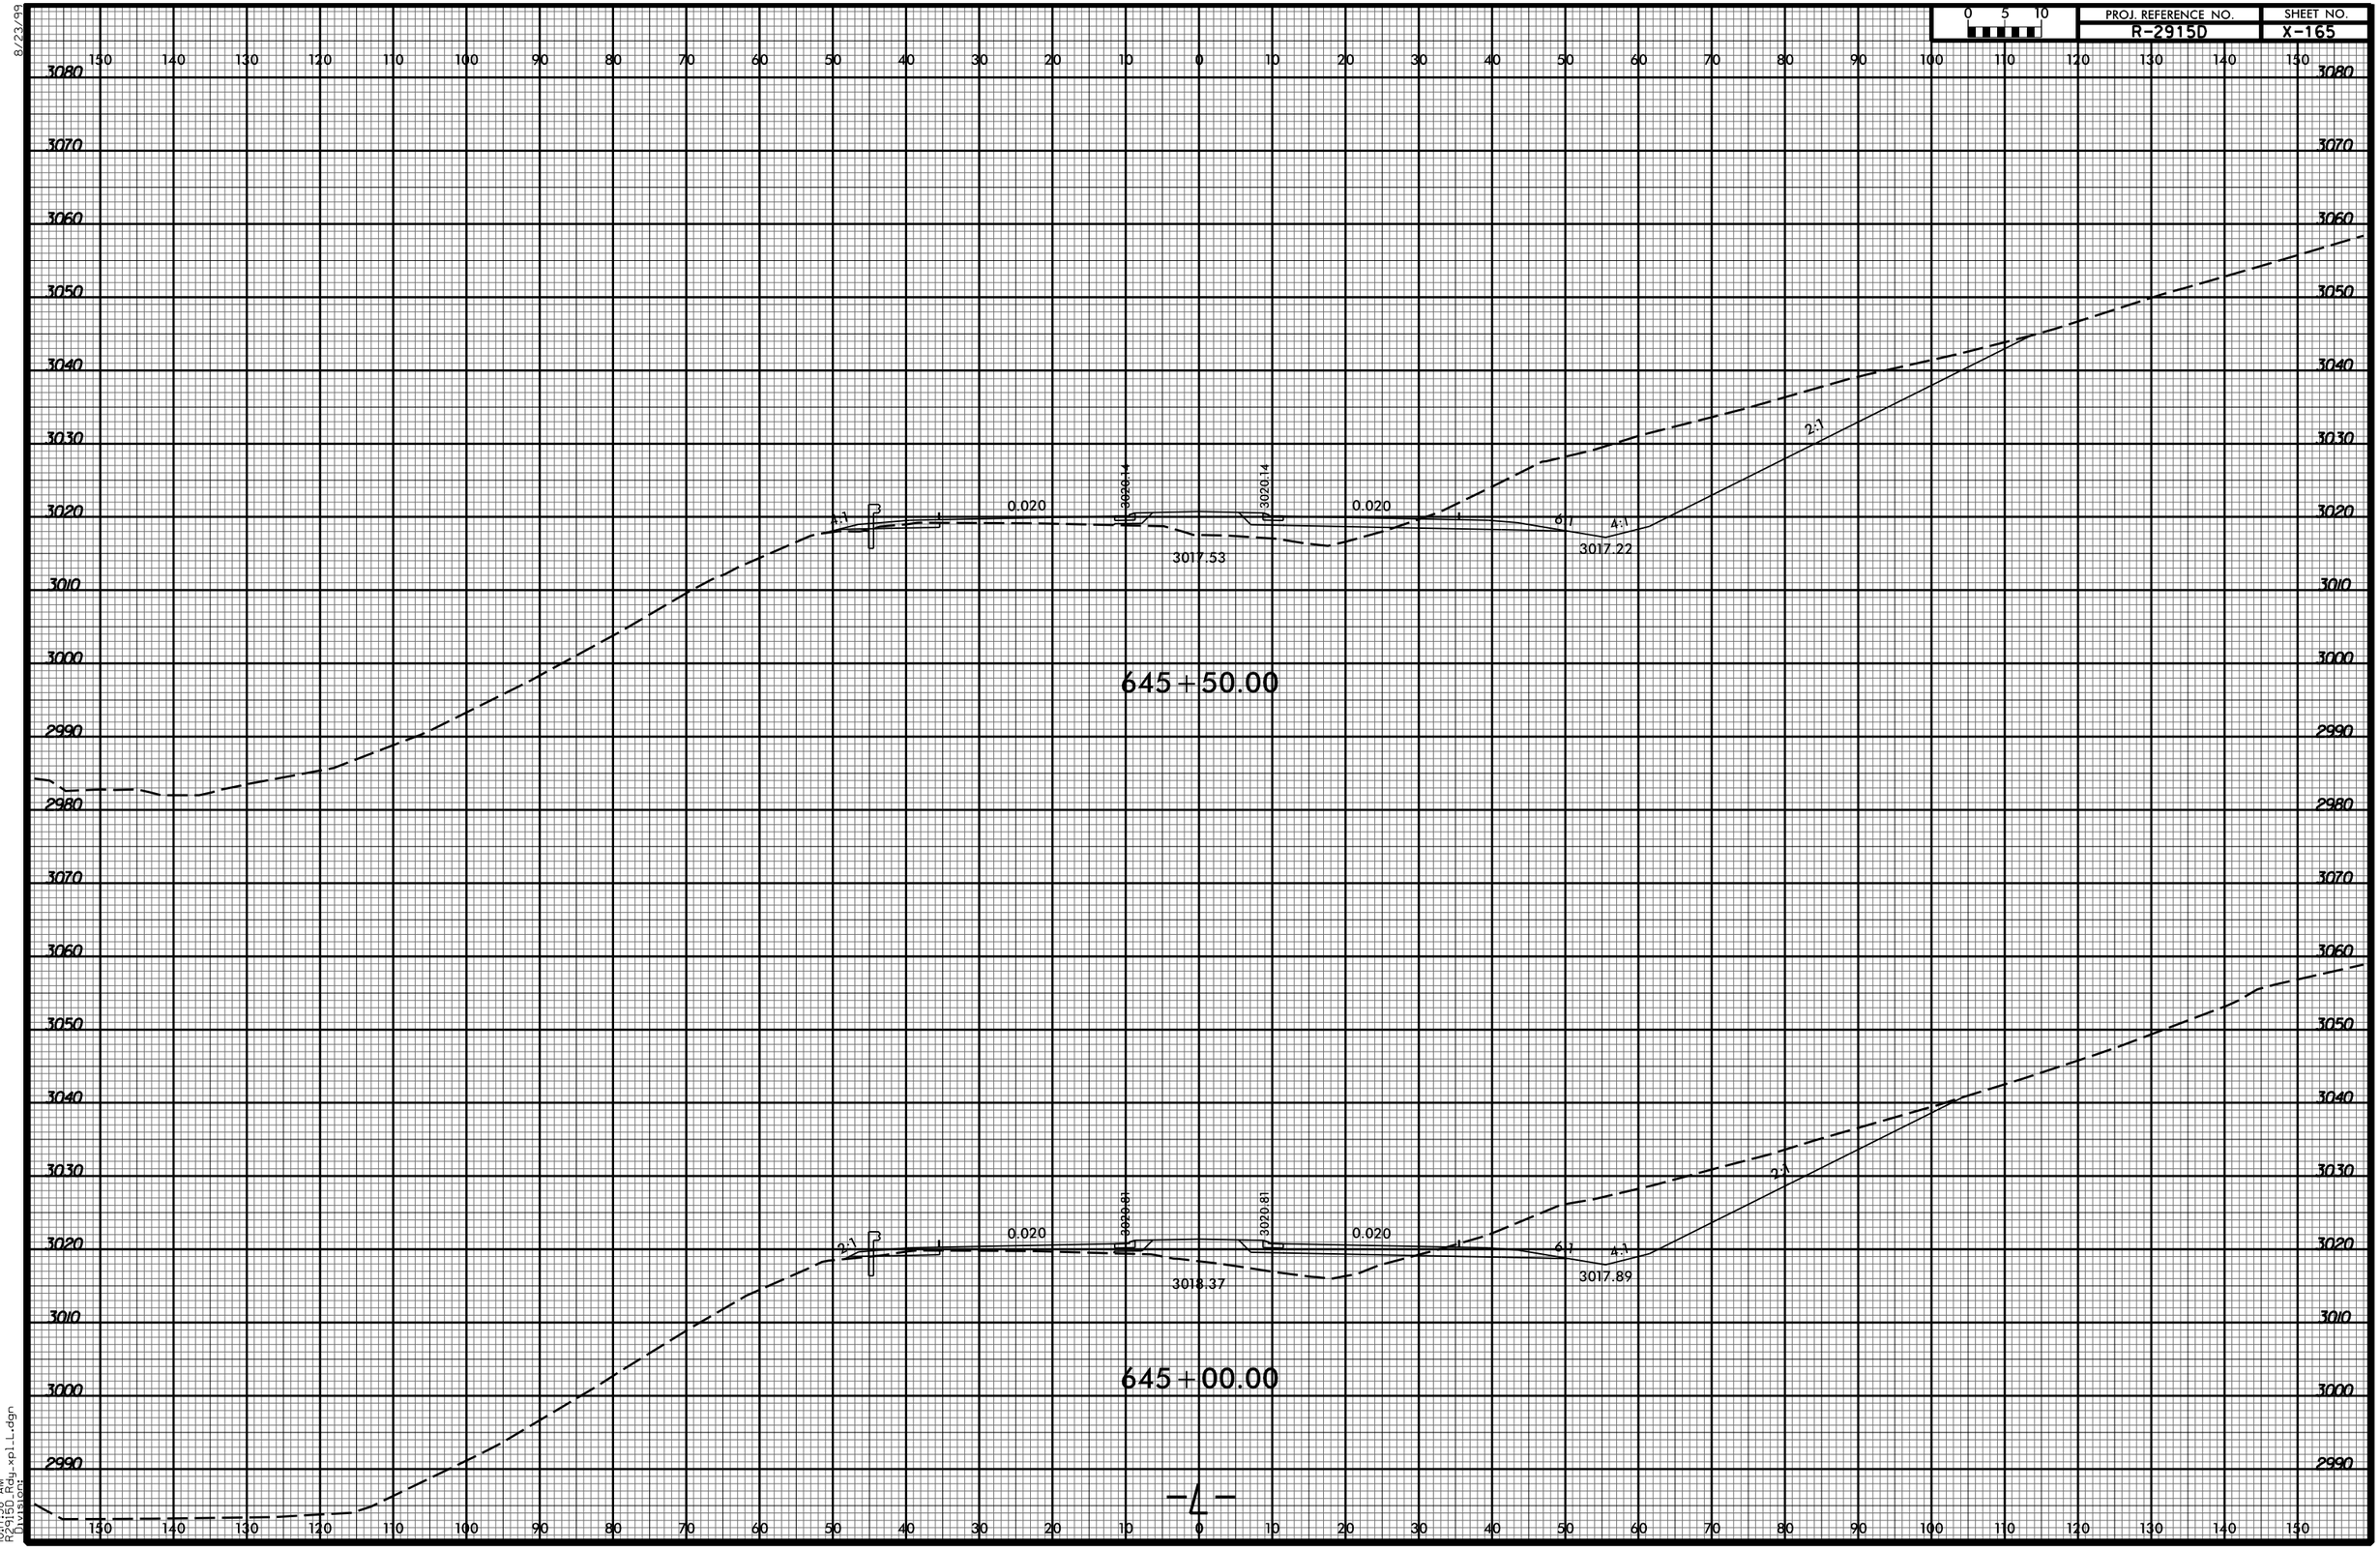

10:17:38 AM
R2915D_Rdy_xpl_L.dgn
Divisions: