8/23/99

0 5 10	PROJ. REFERENCE NO.	SHEET NO.
	R-2915D	X-178

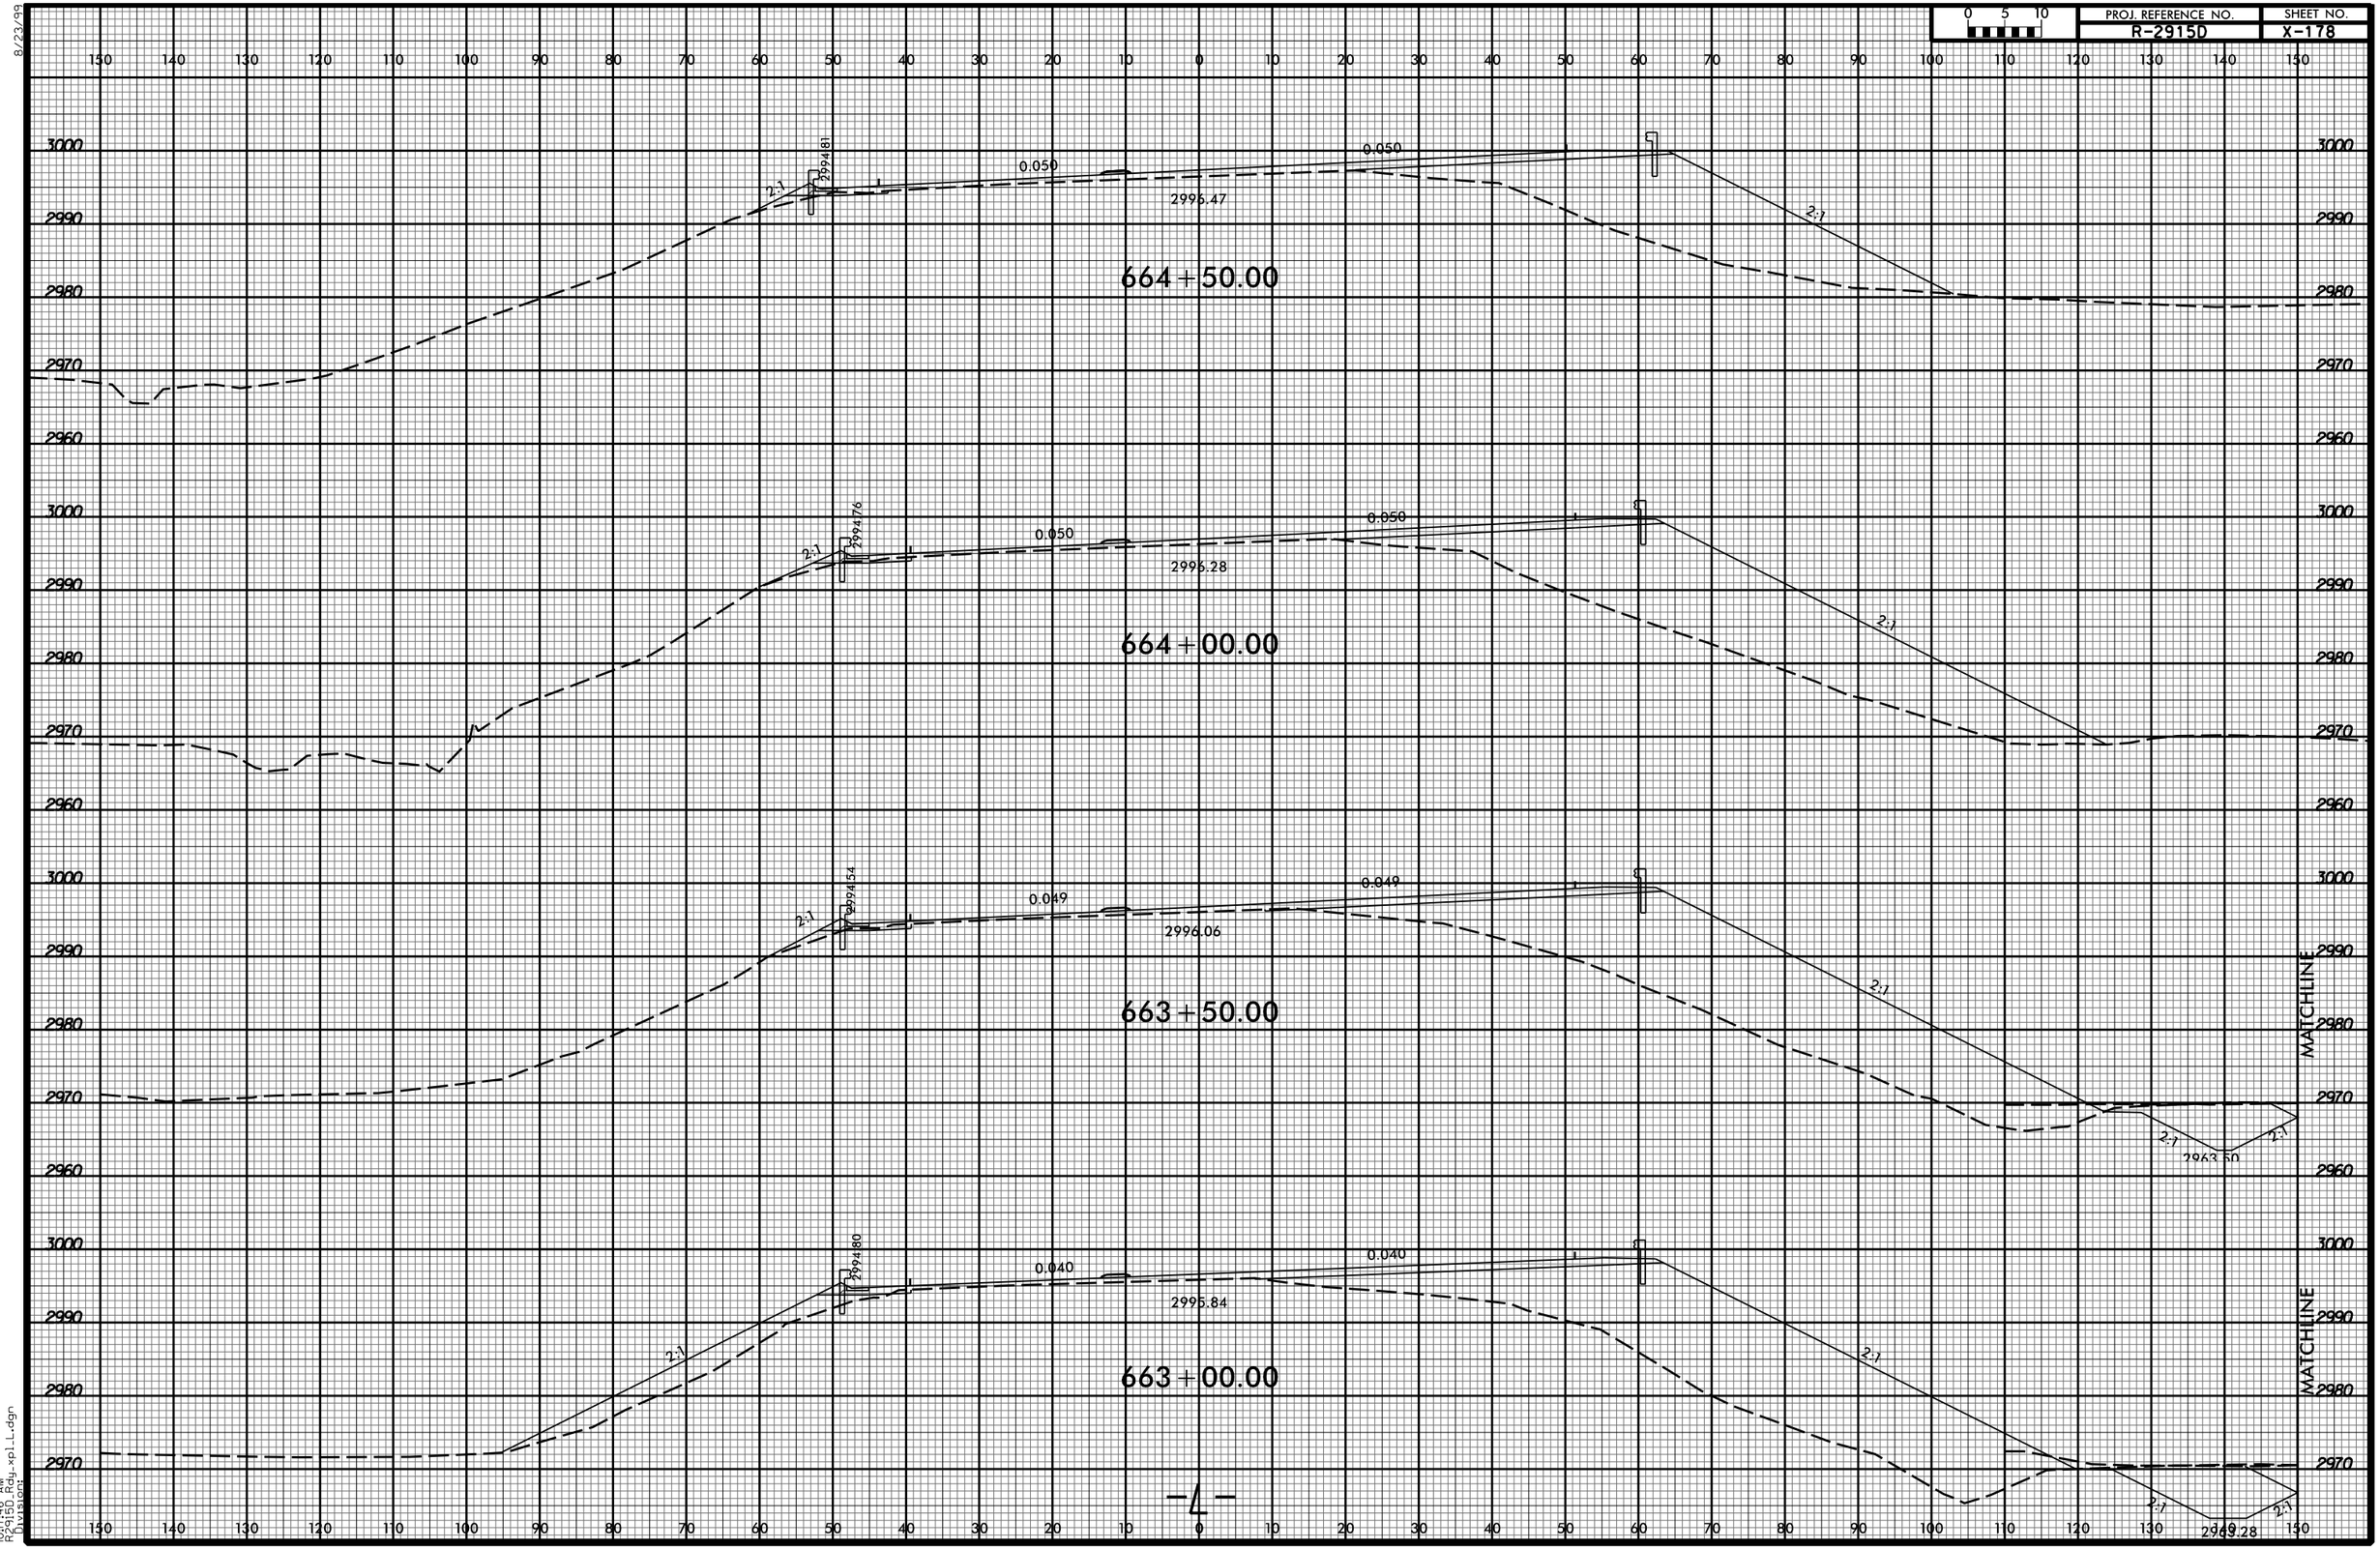

-L-

10:17:46 AM
R2915D_Rdy_xpl_L.dgn
Divisions