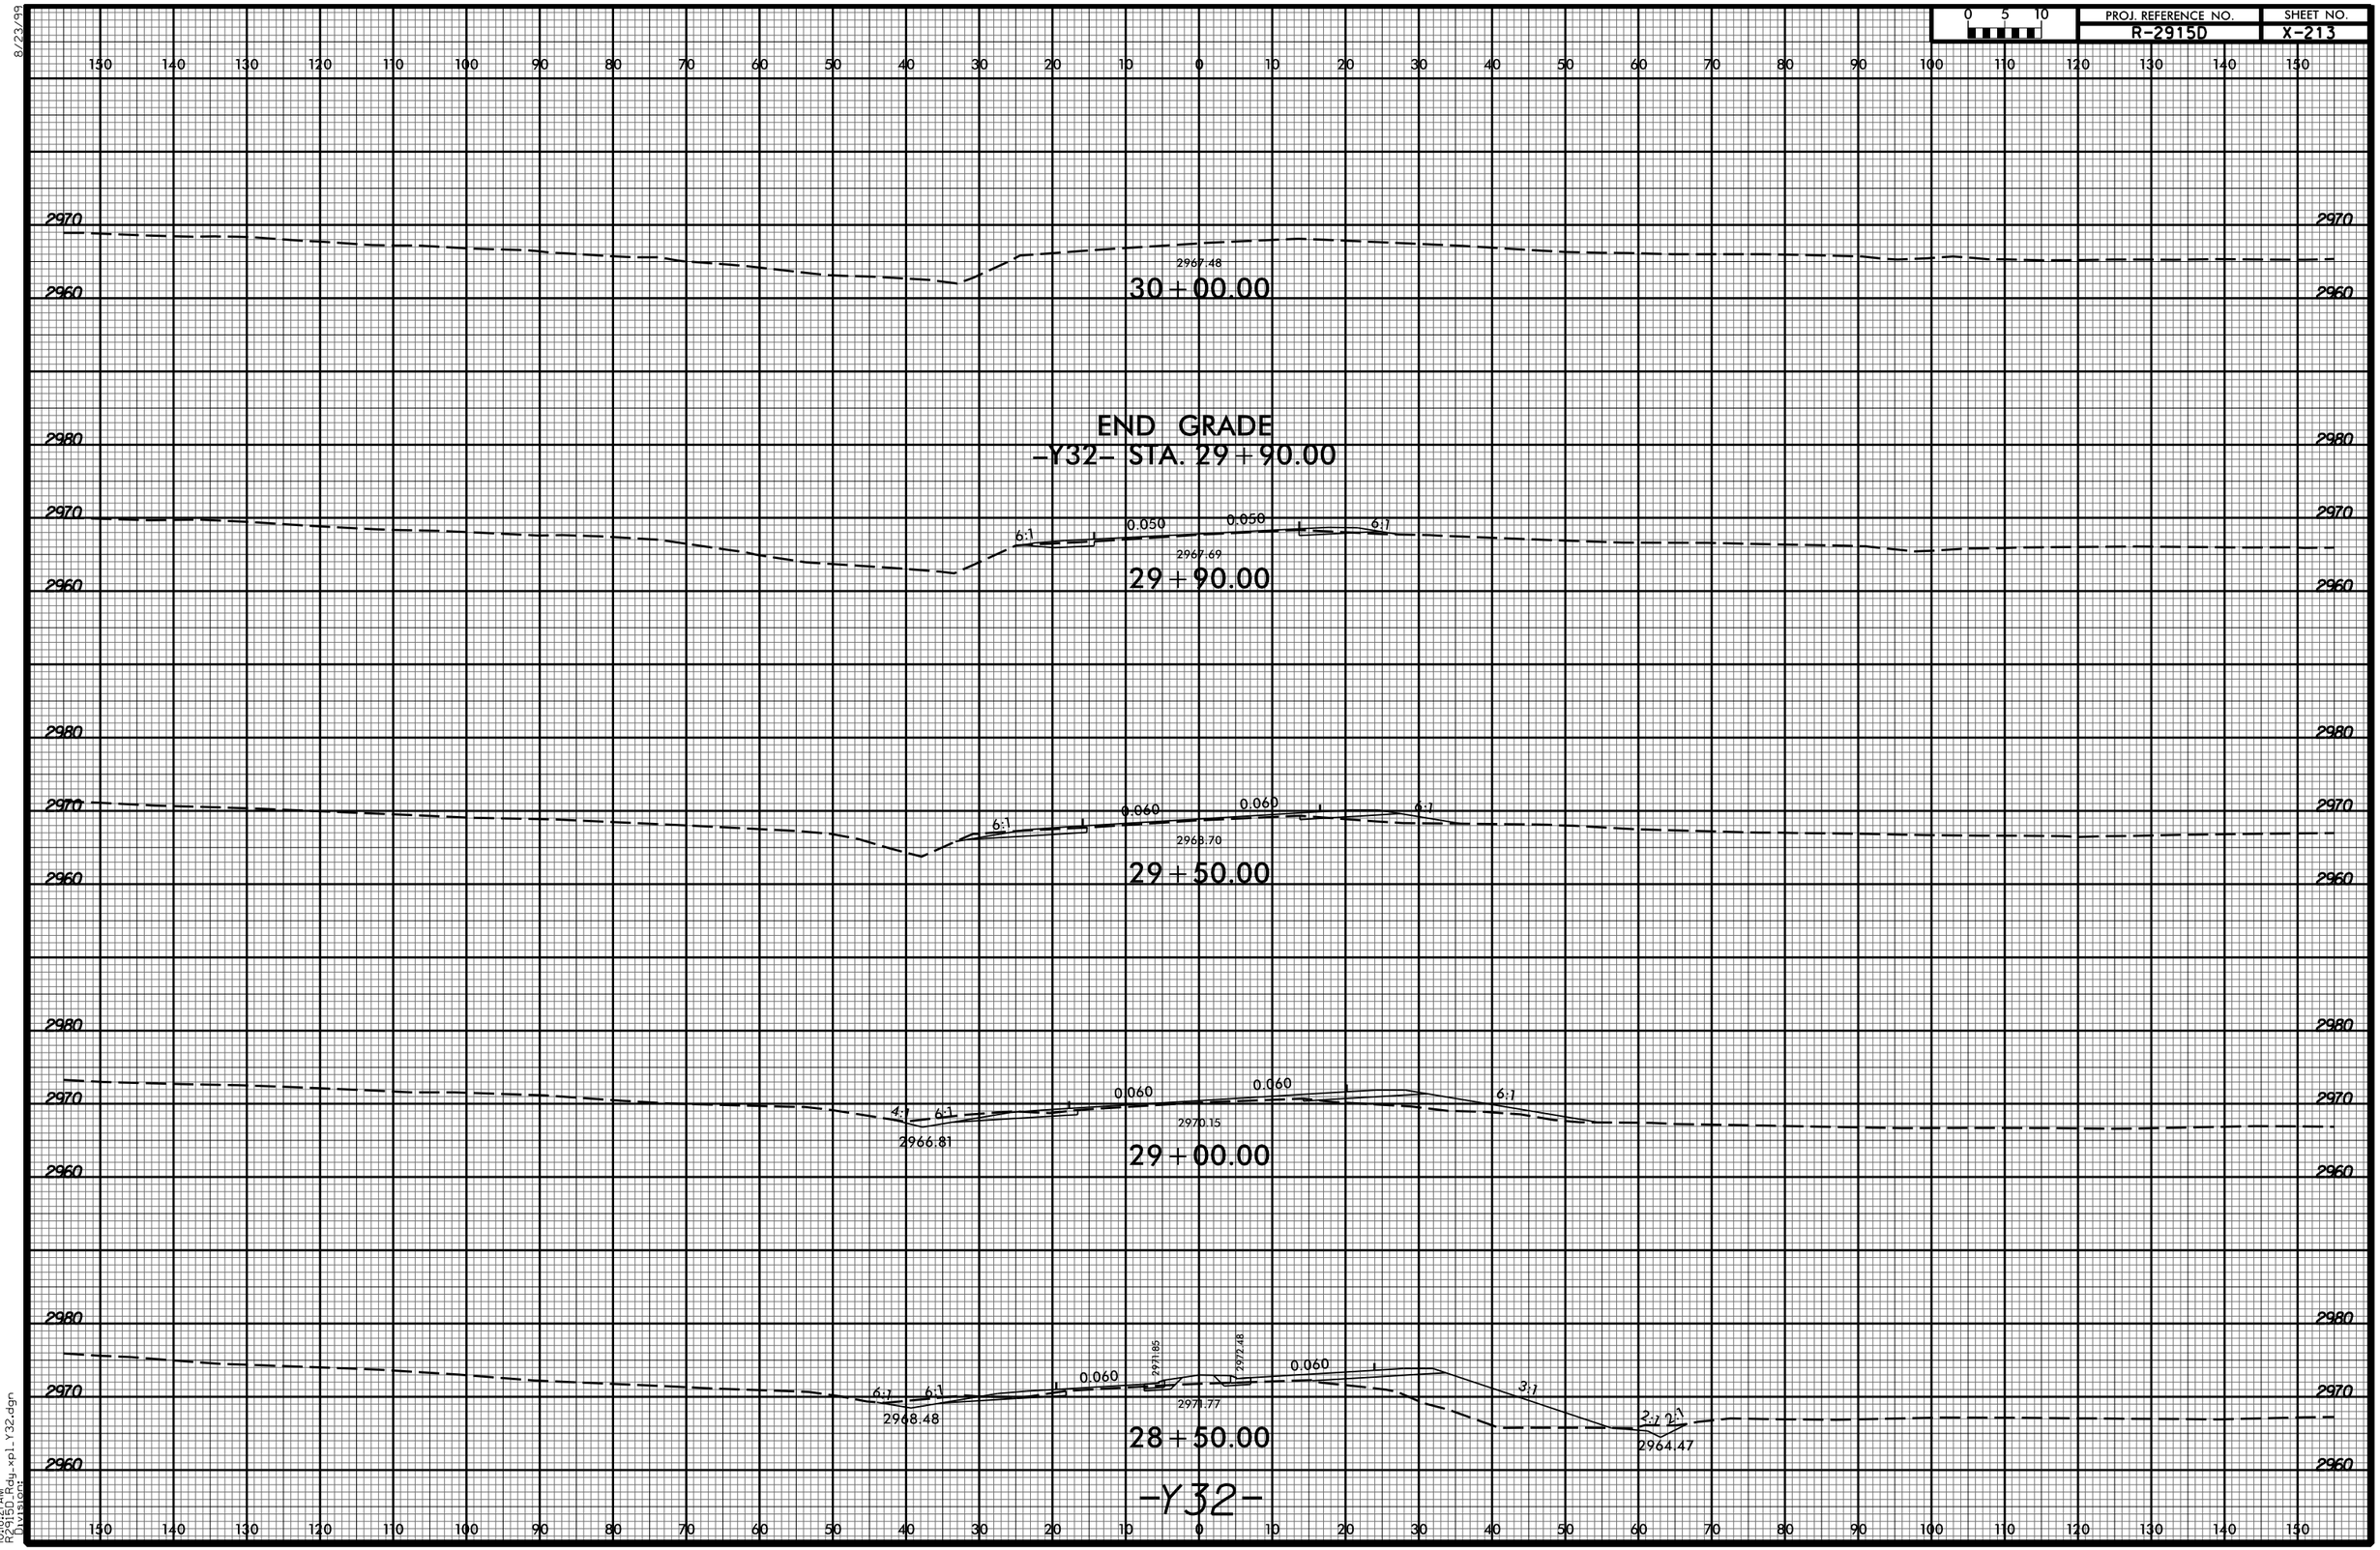
0 5 10
PROJ. REFERENCE NO.
R-2915D
SHEET NO.
X-213
2970
2960
2980
30+00.00
2967.48
END GRADE
-Y32- STA. 29+90.00
6:1
0.050
0.050
2967.69
29+90.00
0.060
0.060
2968.70
29+50.00
4:1
2966.81
2970.15
29+00.00
2971.85
2972.48
2968.48
2971.77
3:1
2:1
2964.47
28+50.00
-Y32-
8/23/99
10:18:21 AM
R2915D_Rdy_xpl_Y32.dgn
Divisions