0 2.5 5	PROJ. REFERENCE NO.	SHEET NO.
	B-5127	X-5

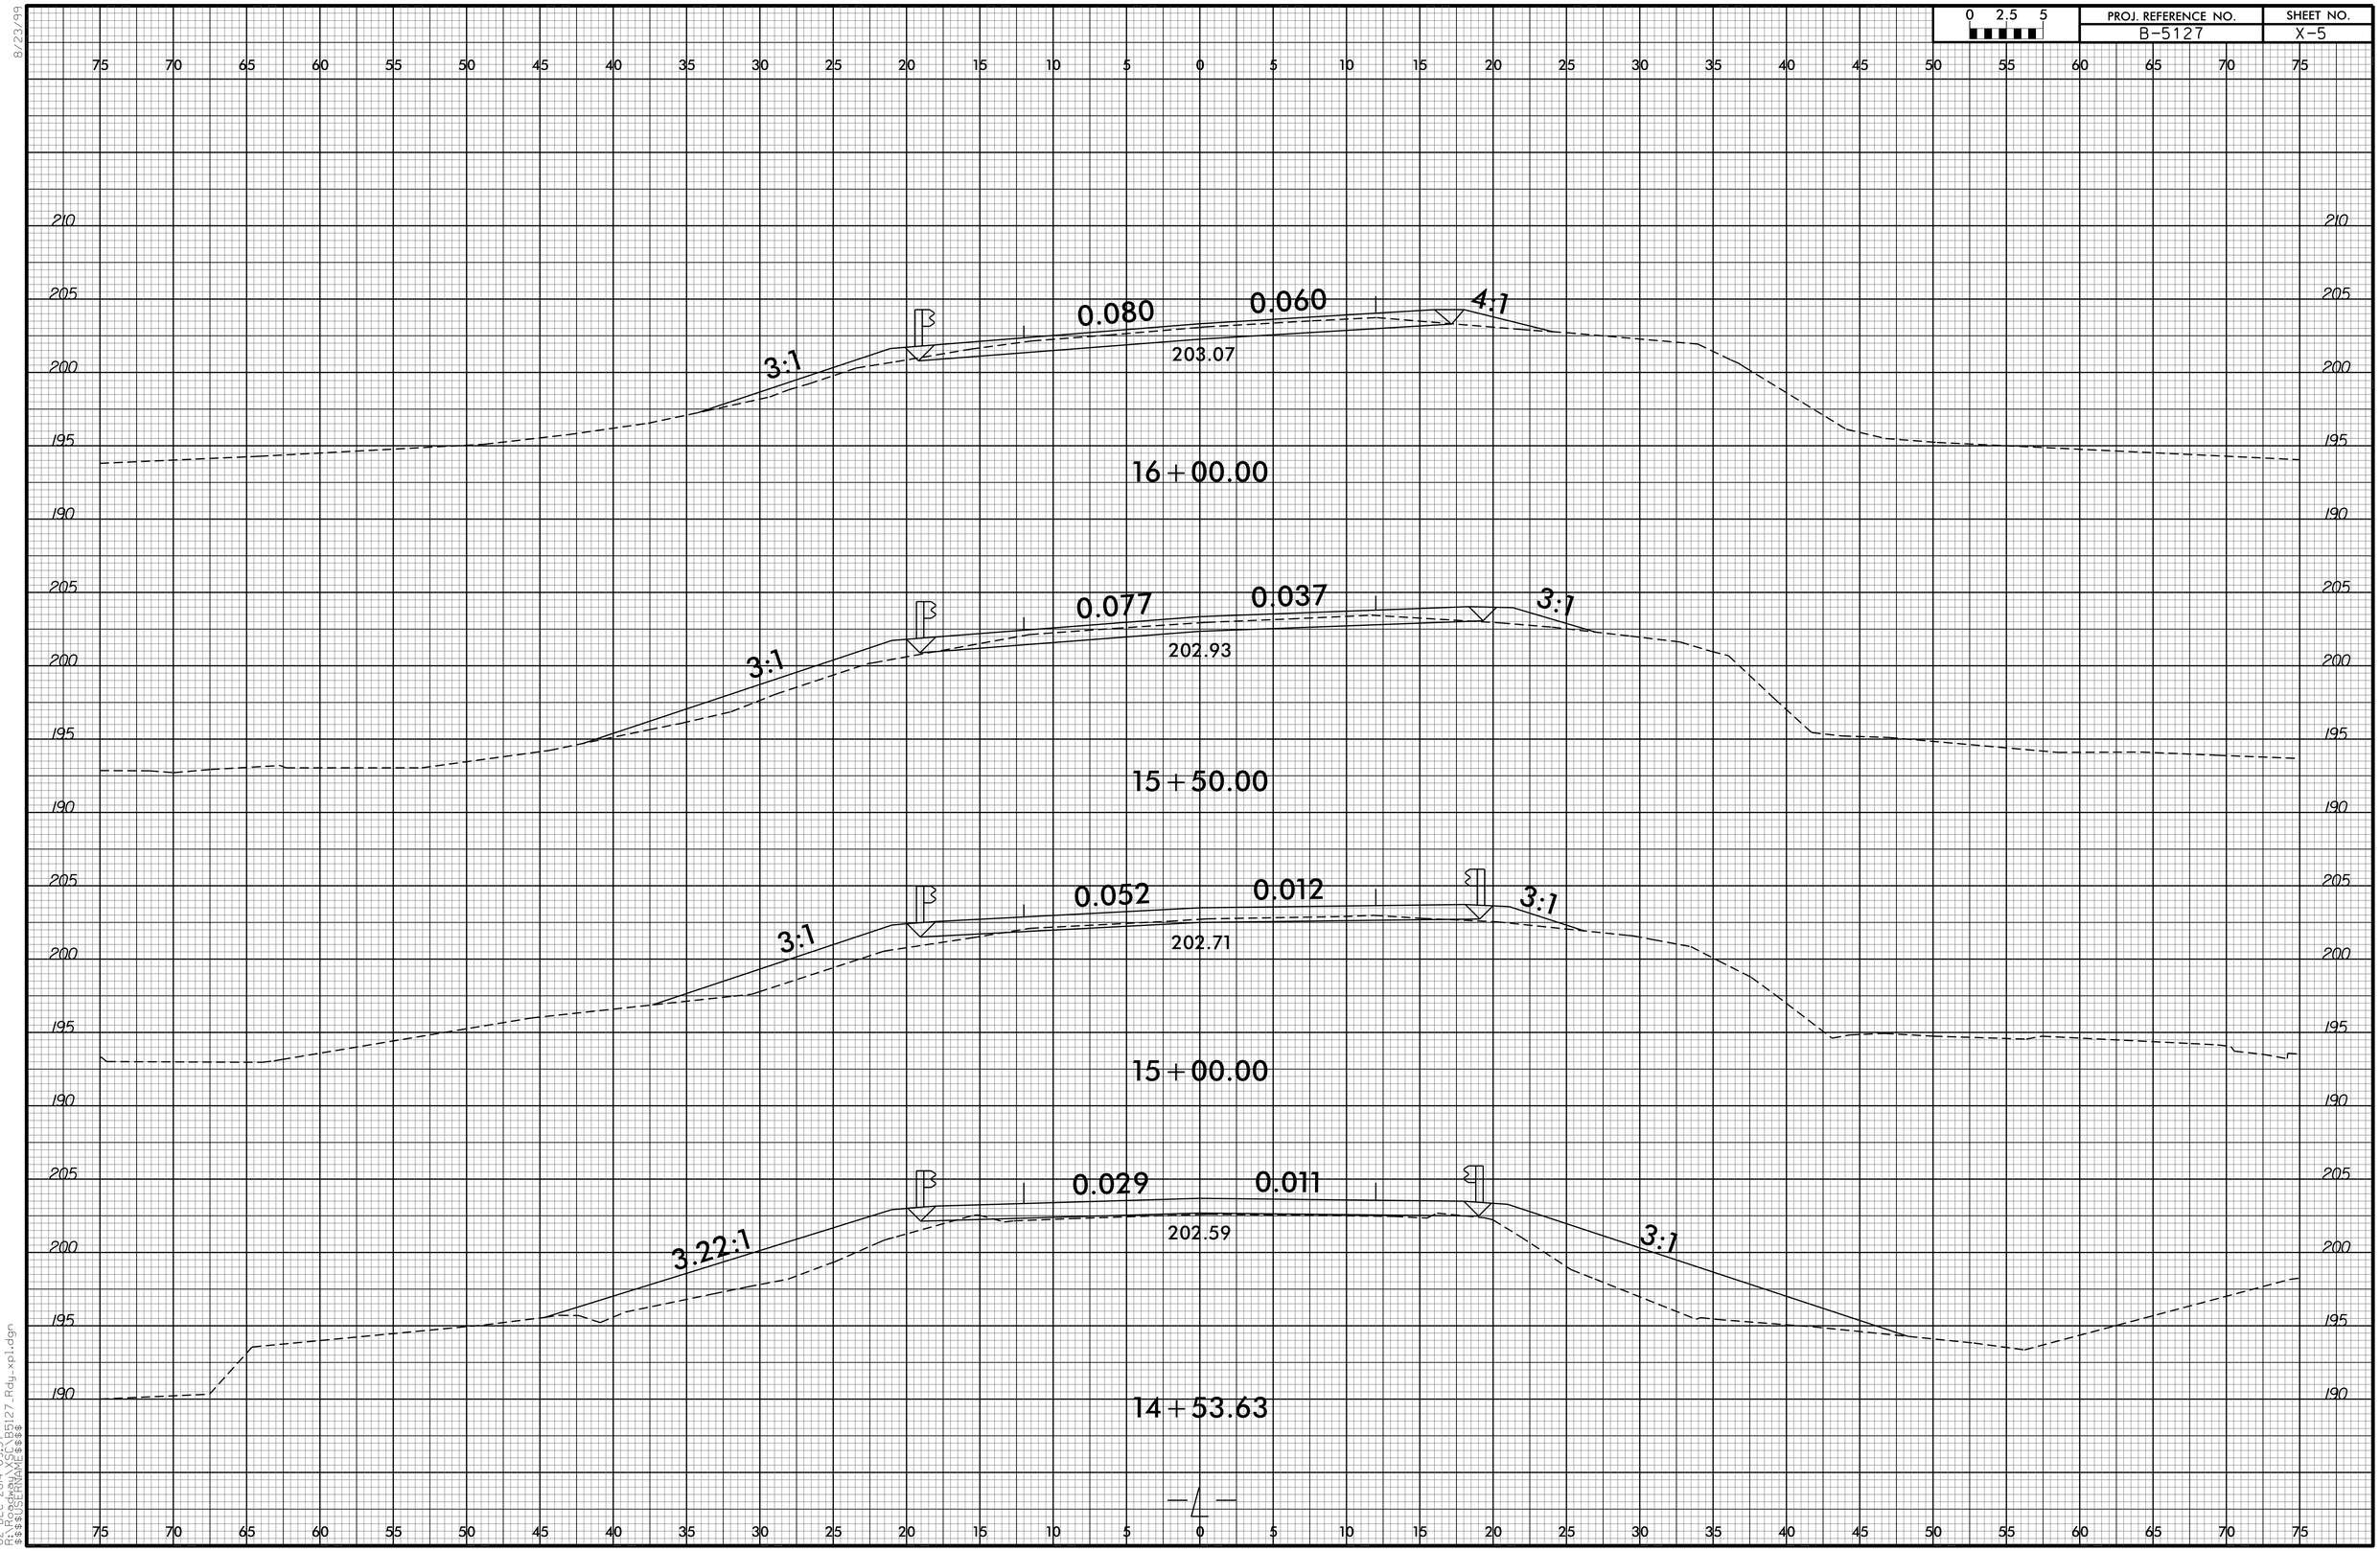

8/23/99
02-DEC-2014 09:37
$$$$USERNAME$$$$
$$$$WORKSPACE$$$$
$$$$DGNFILE$$$$
B5127-Rdy_xpl.dgn