0 2.5 5	PROJ. REFERENCE NO.	SHEET NO.
	B-5127	X-4

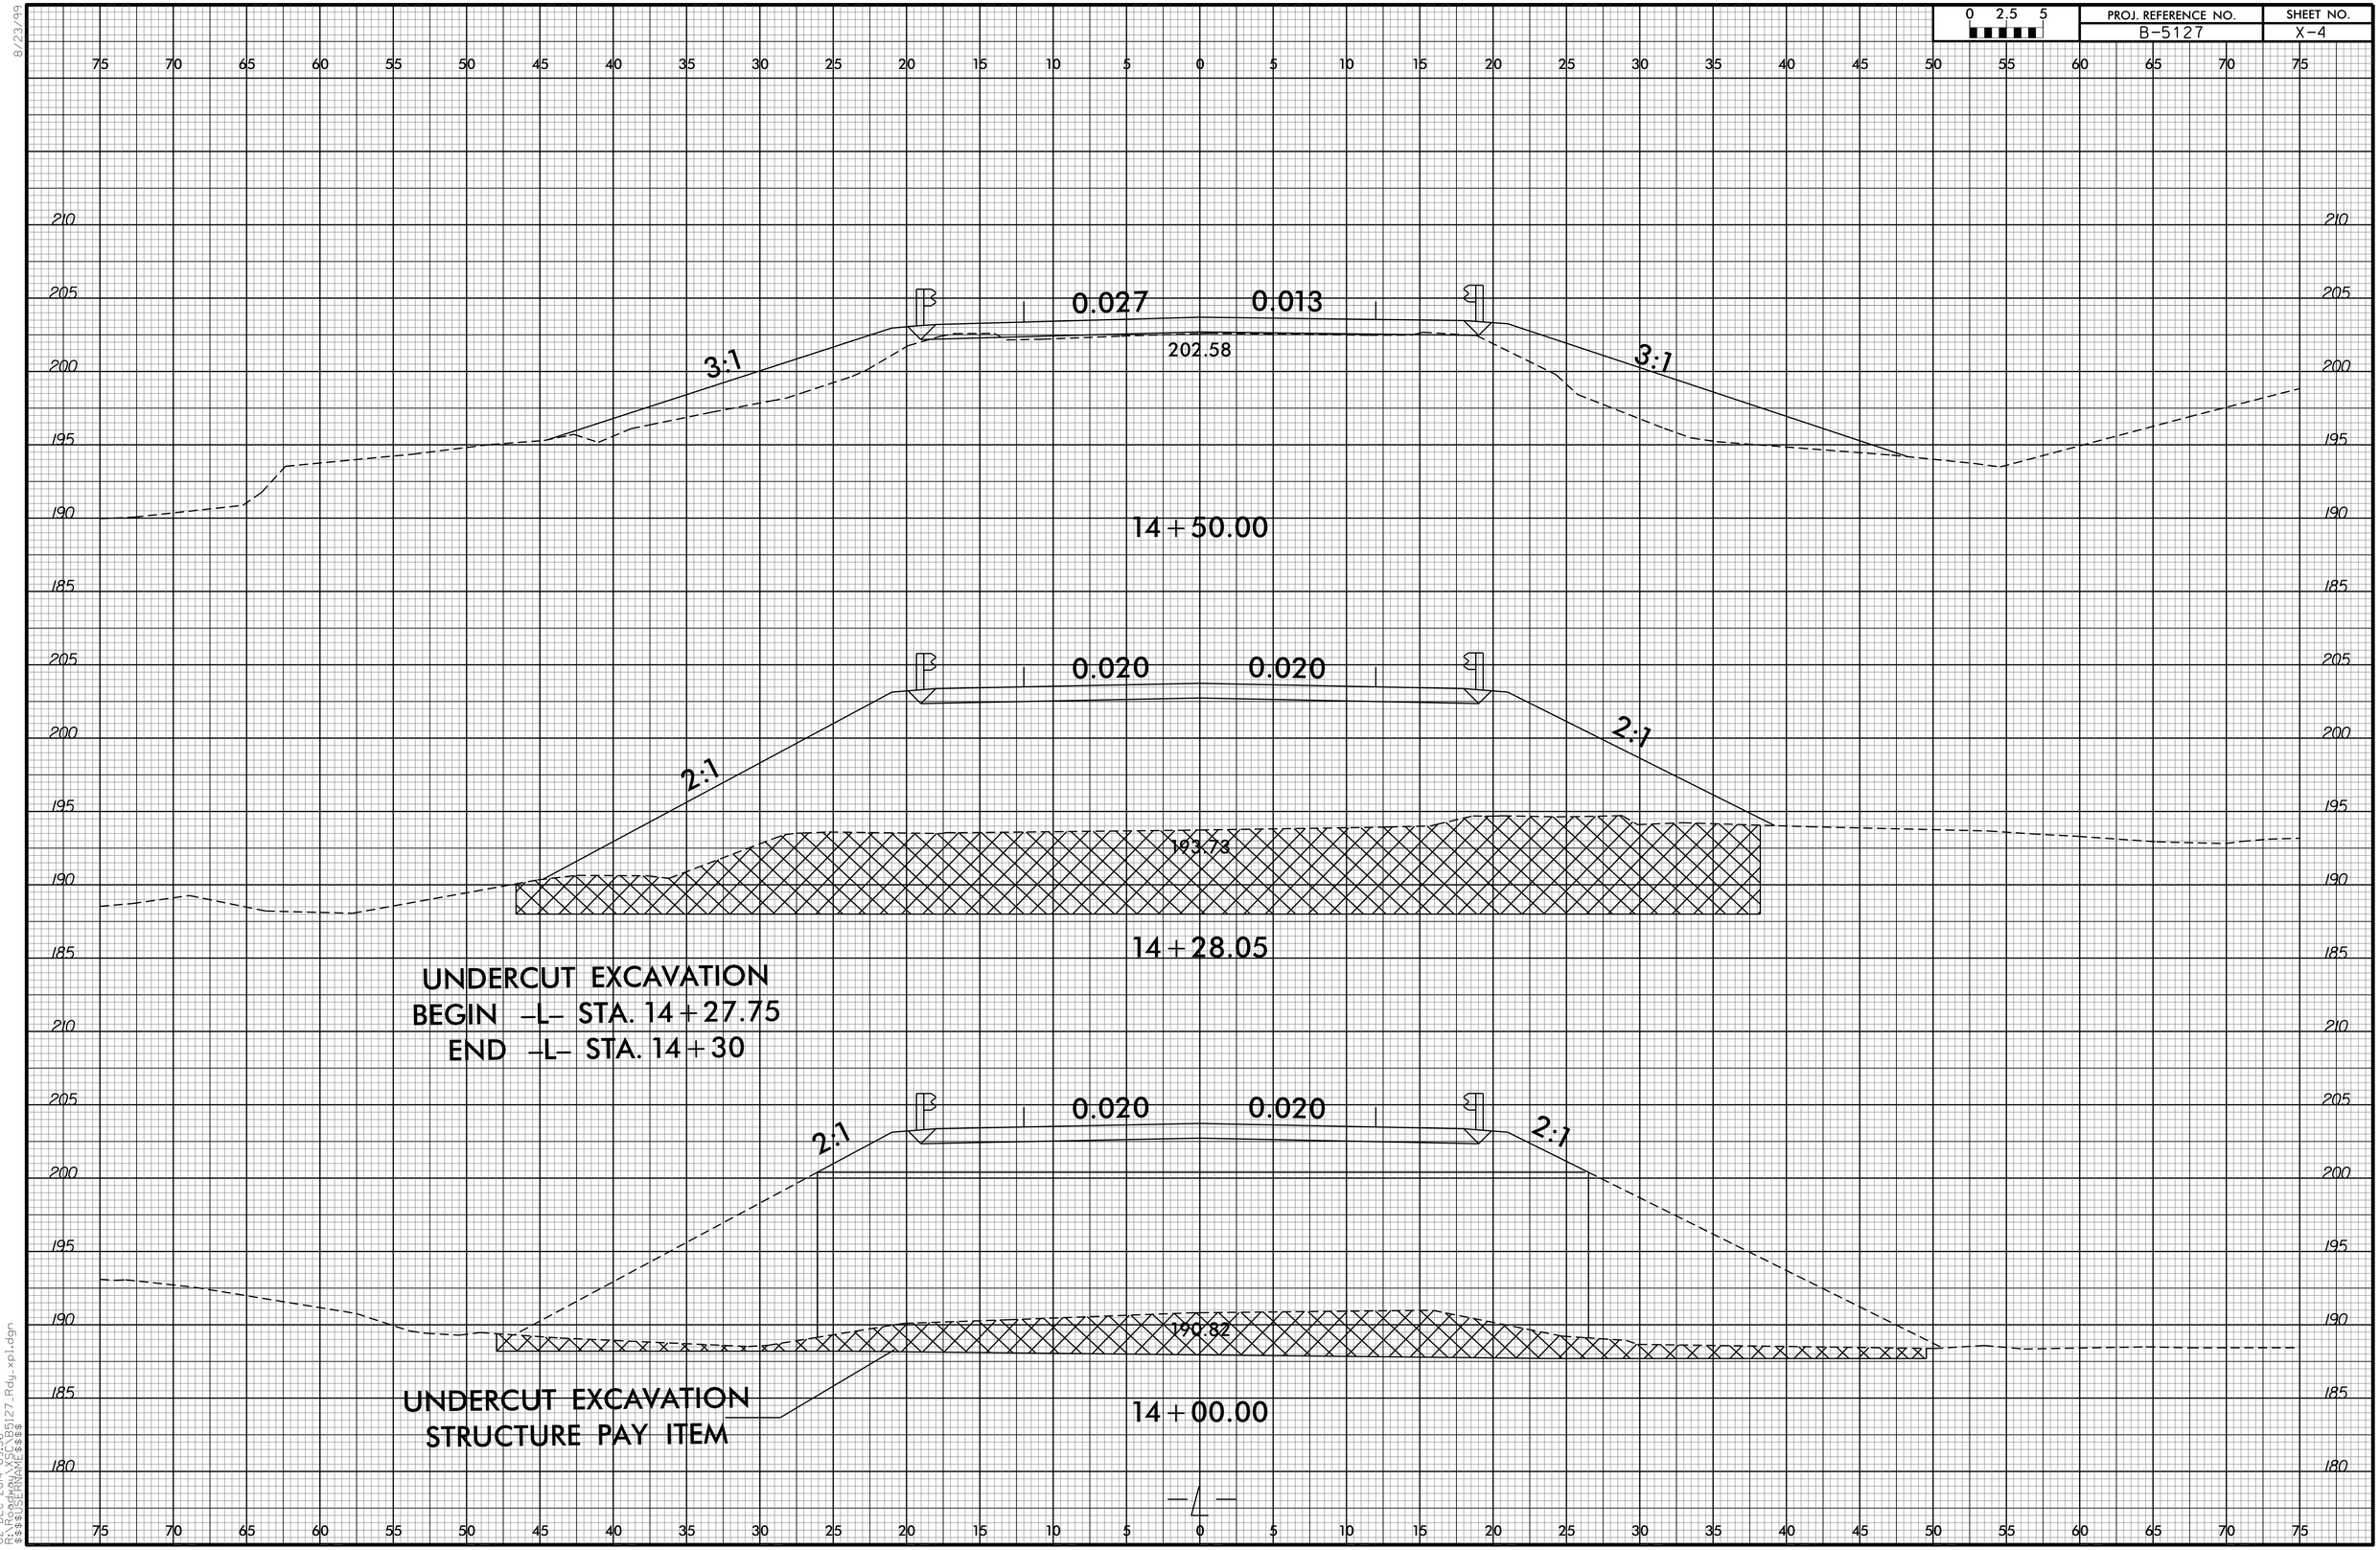

8/23/99

02-DEC-2014 09:36
X:\STD\SHEETS\B5127_Rdy_xpl.dgn
$$$$USERNAME$$$$