8/23/99

0 2.5 5	PROJ. REFERENCE NO.	SHEET NO.
	B-5127	X-6

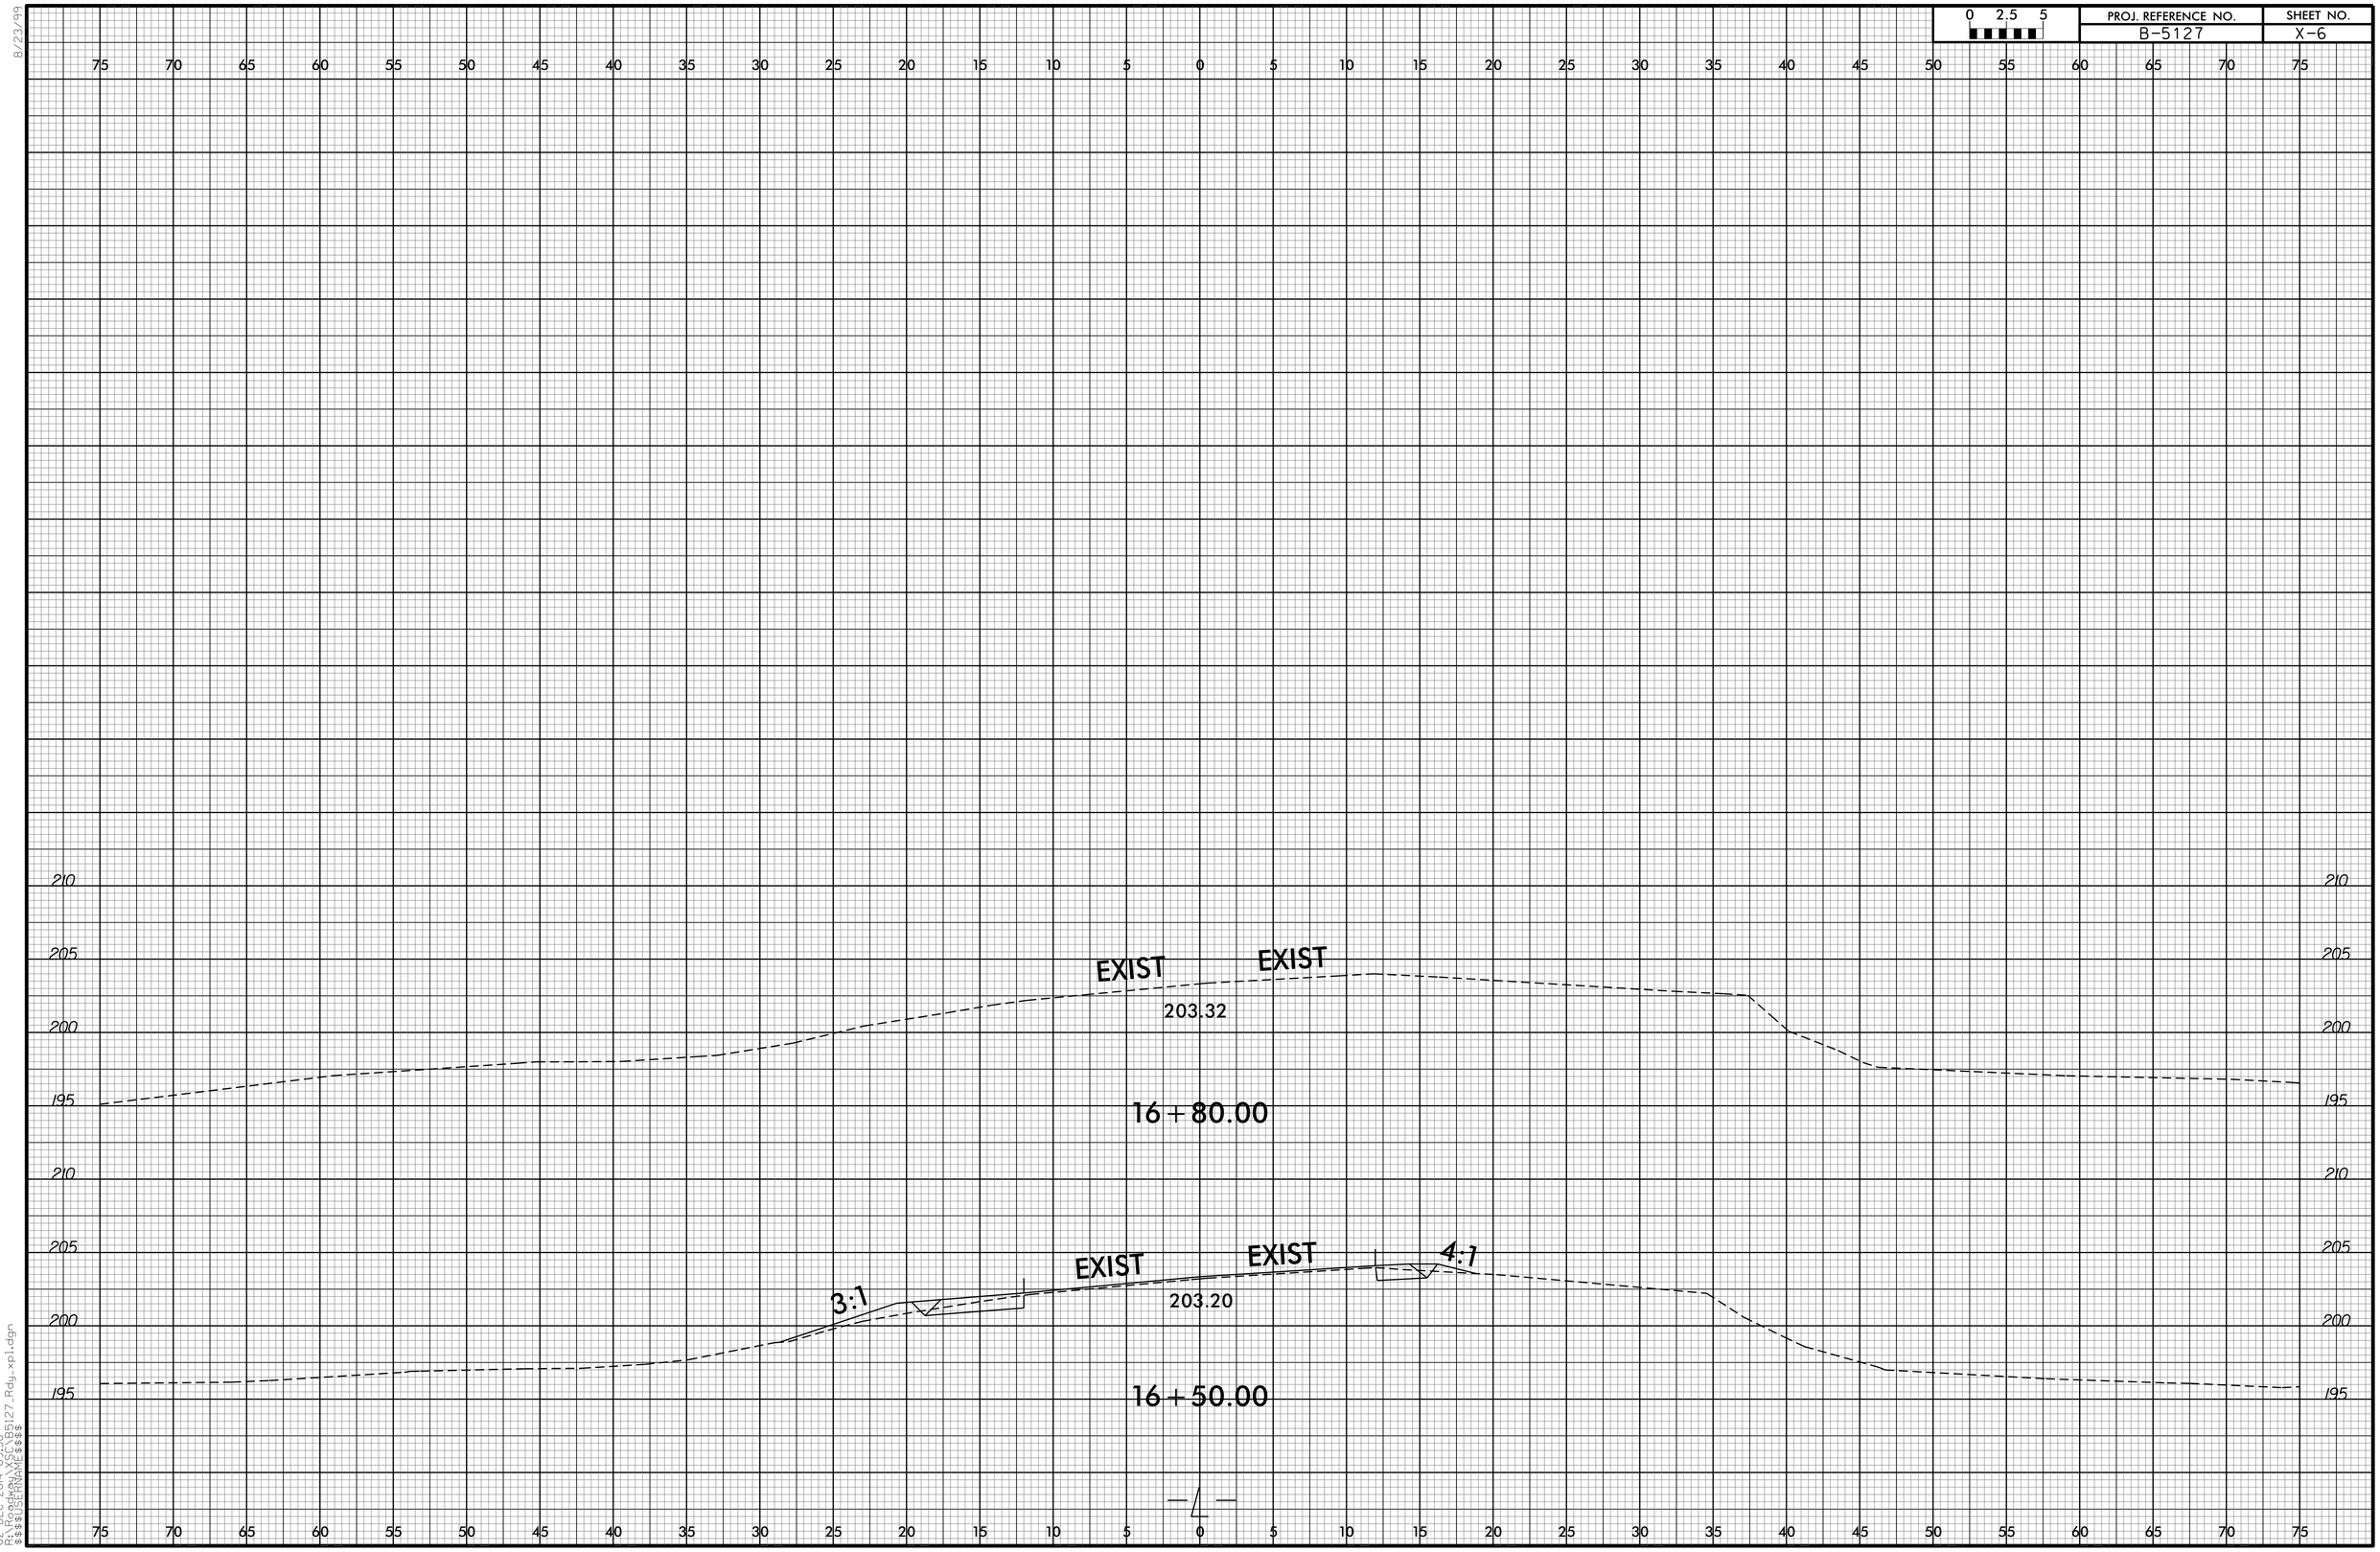

02-DEC-2004 09:38
R:\5127\B5127_Rdy_xpl.dgn
$$$$USERNAME$$$$