PROJ. REFERENCE NO.	SHEET NO.
I-0914BA	X-CR-63

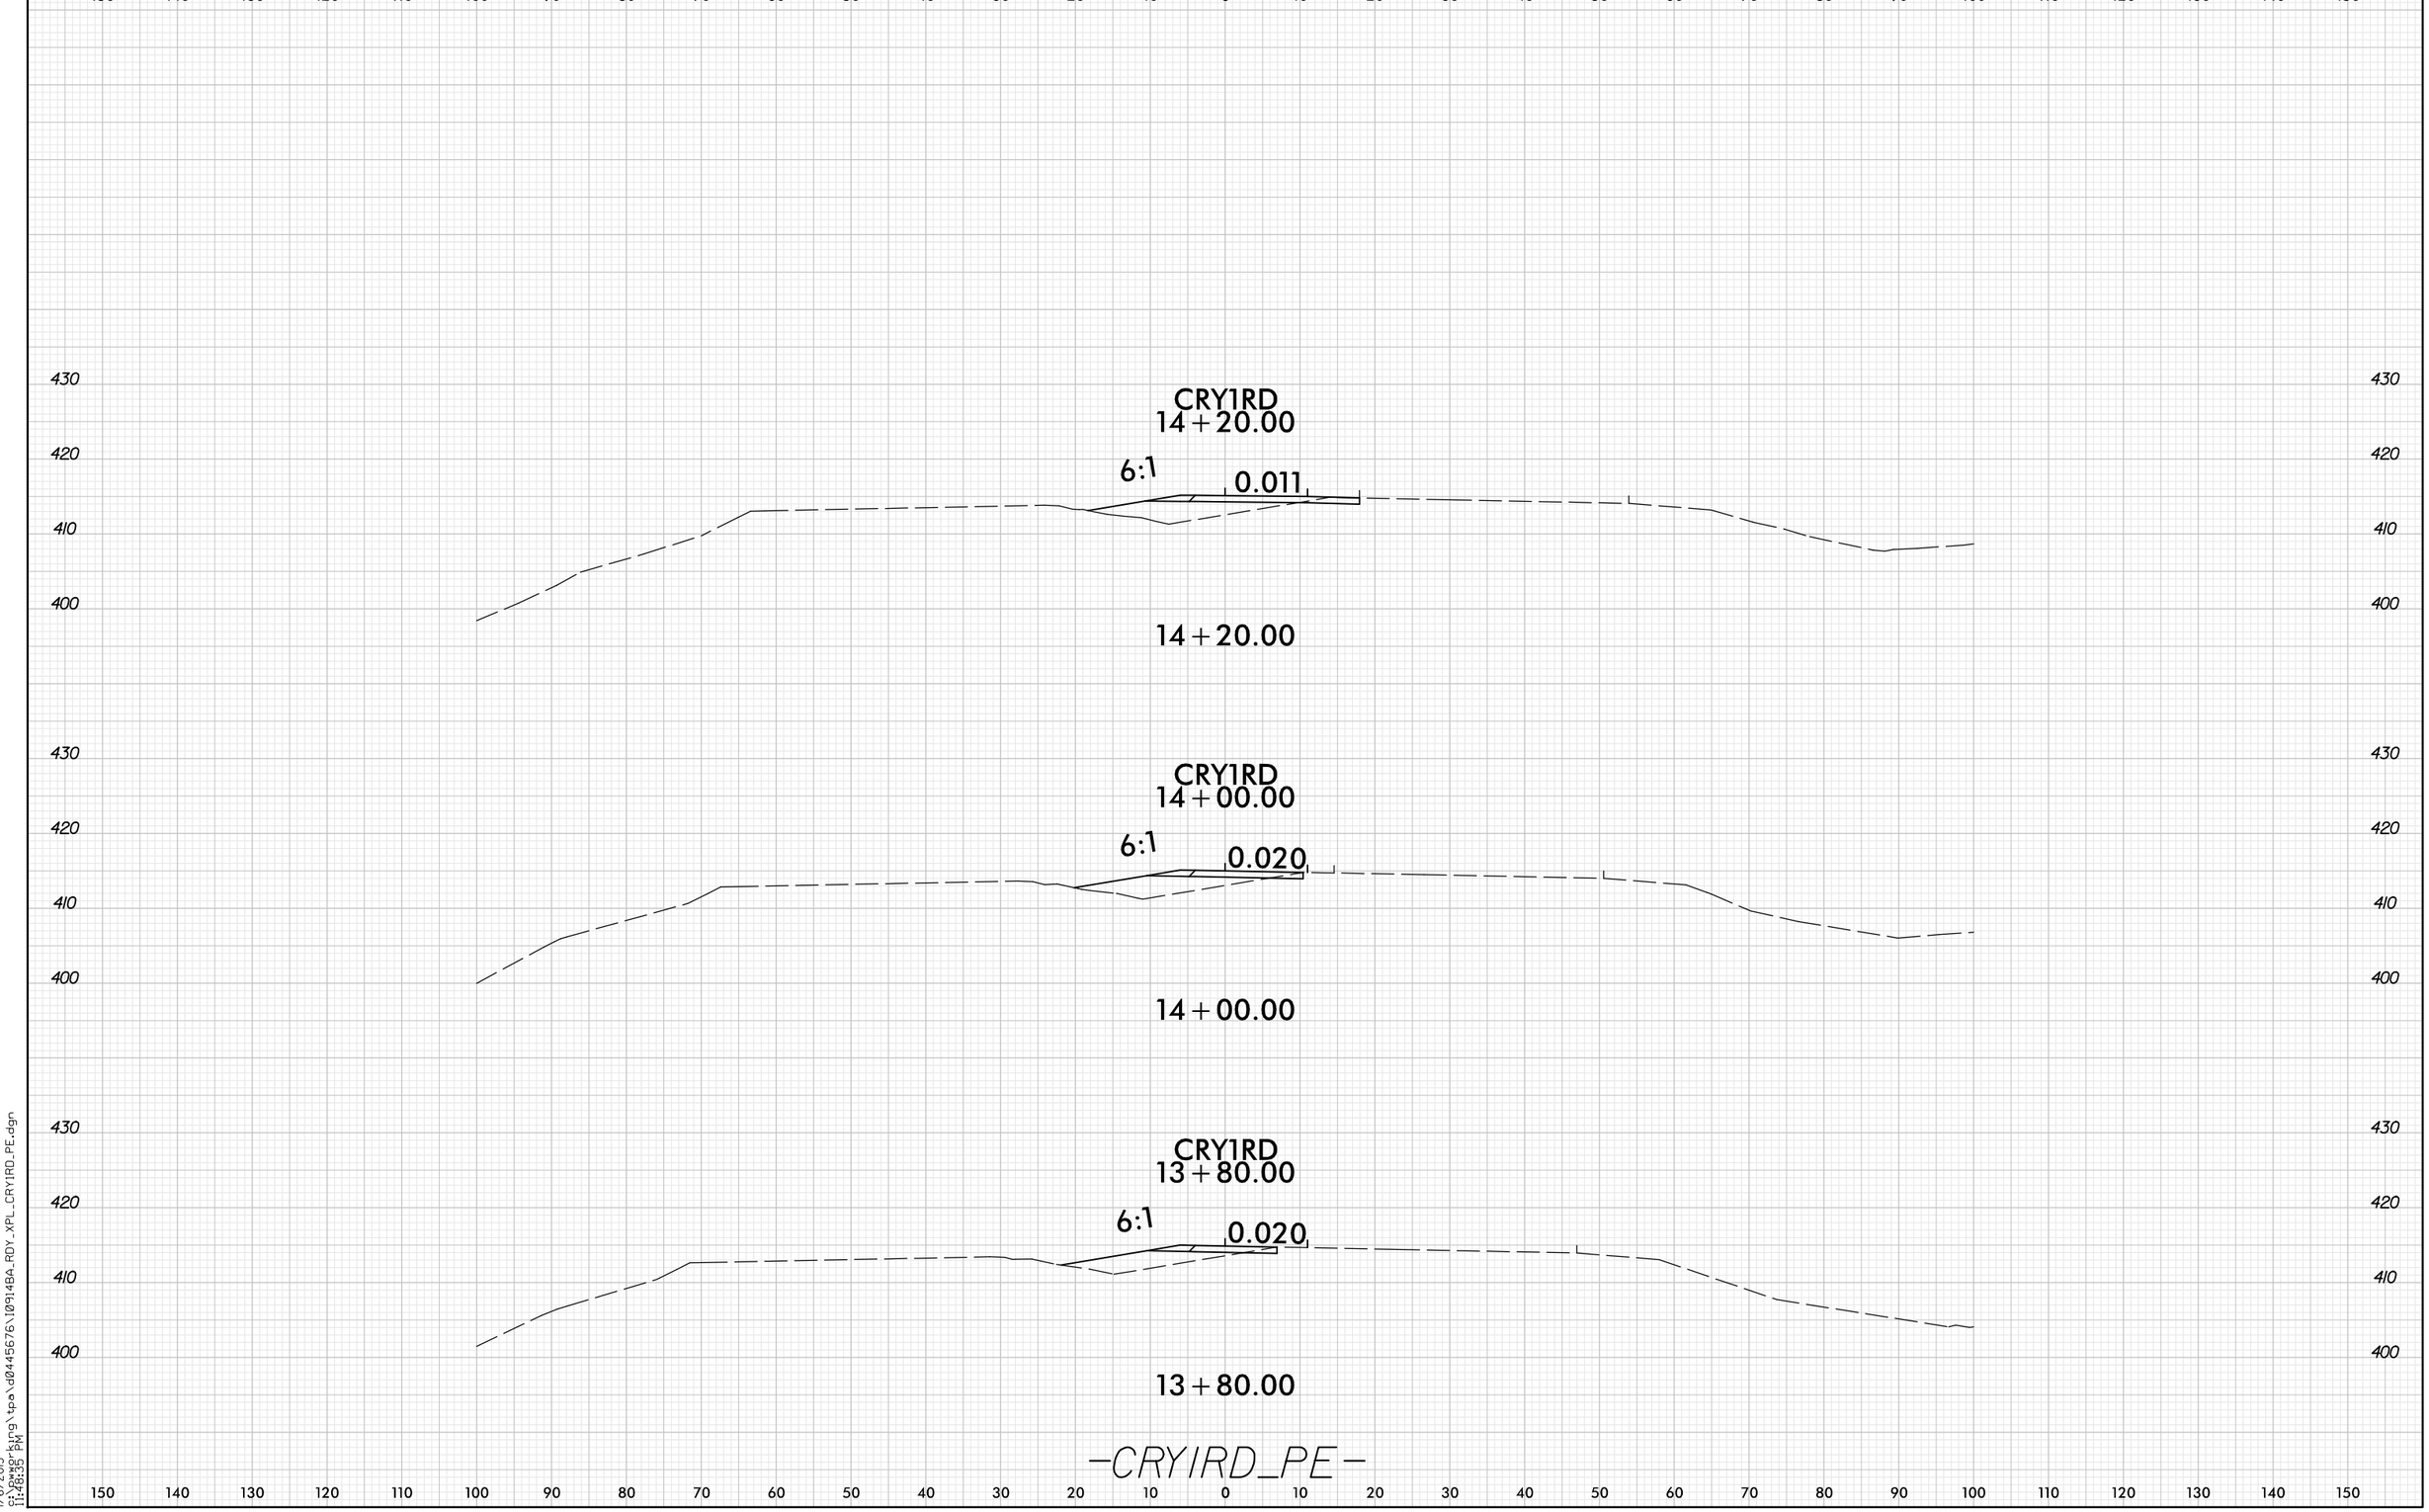

8/23/99

1/6/2015
c:\pwworking\tpa\d0445676\I0914BA_RDY_XPL_CRY1RD_PE.dgn
11:48:35 PM