0 2.5 5	PROJ. REFERENCE NO.	SHEET NO.
	I-0914BA	X-CR-13

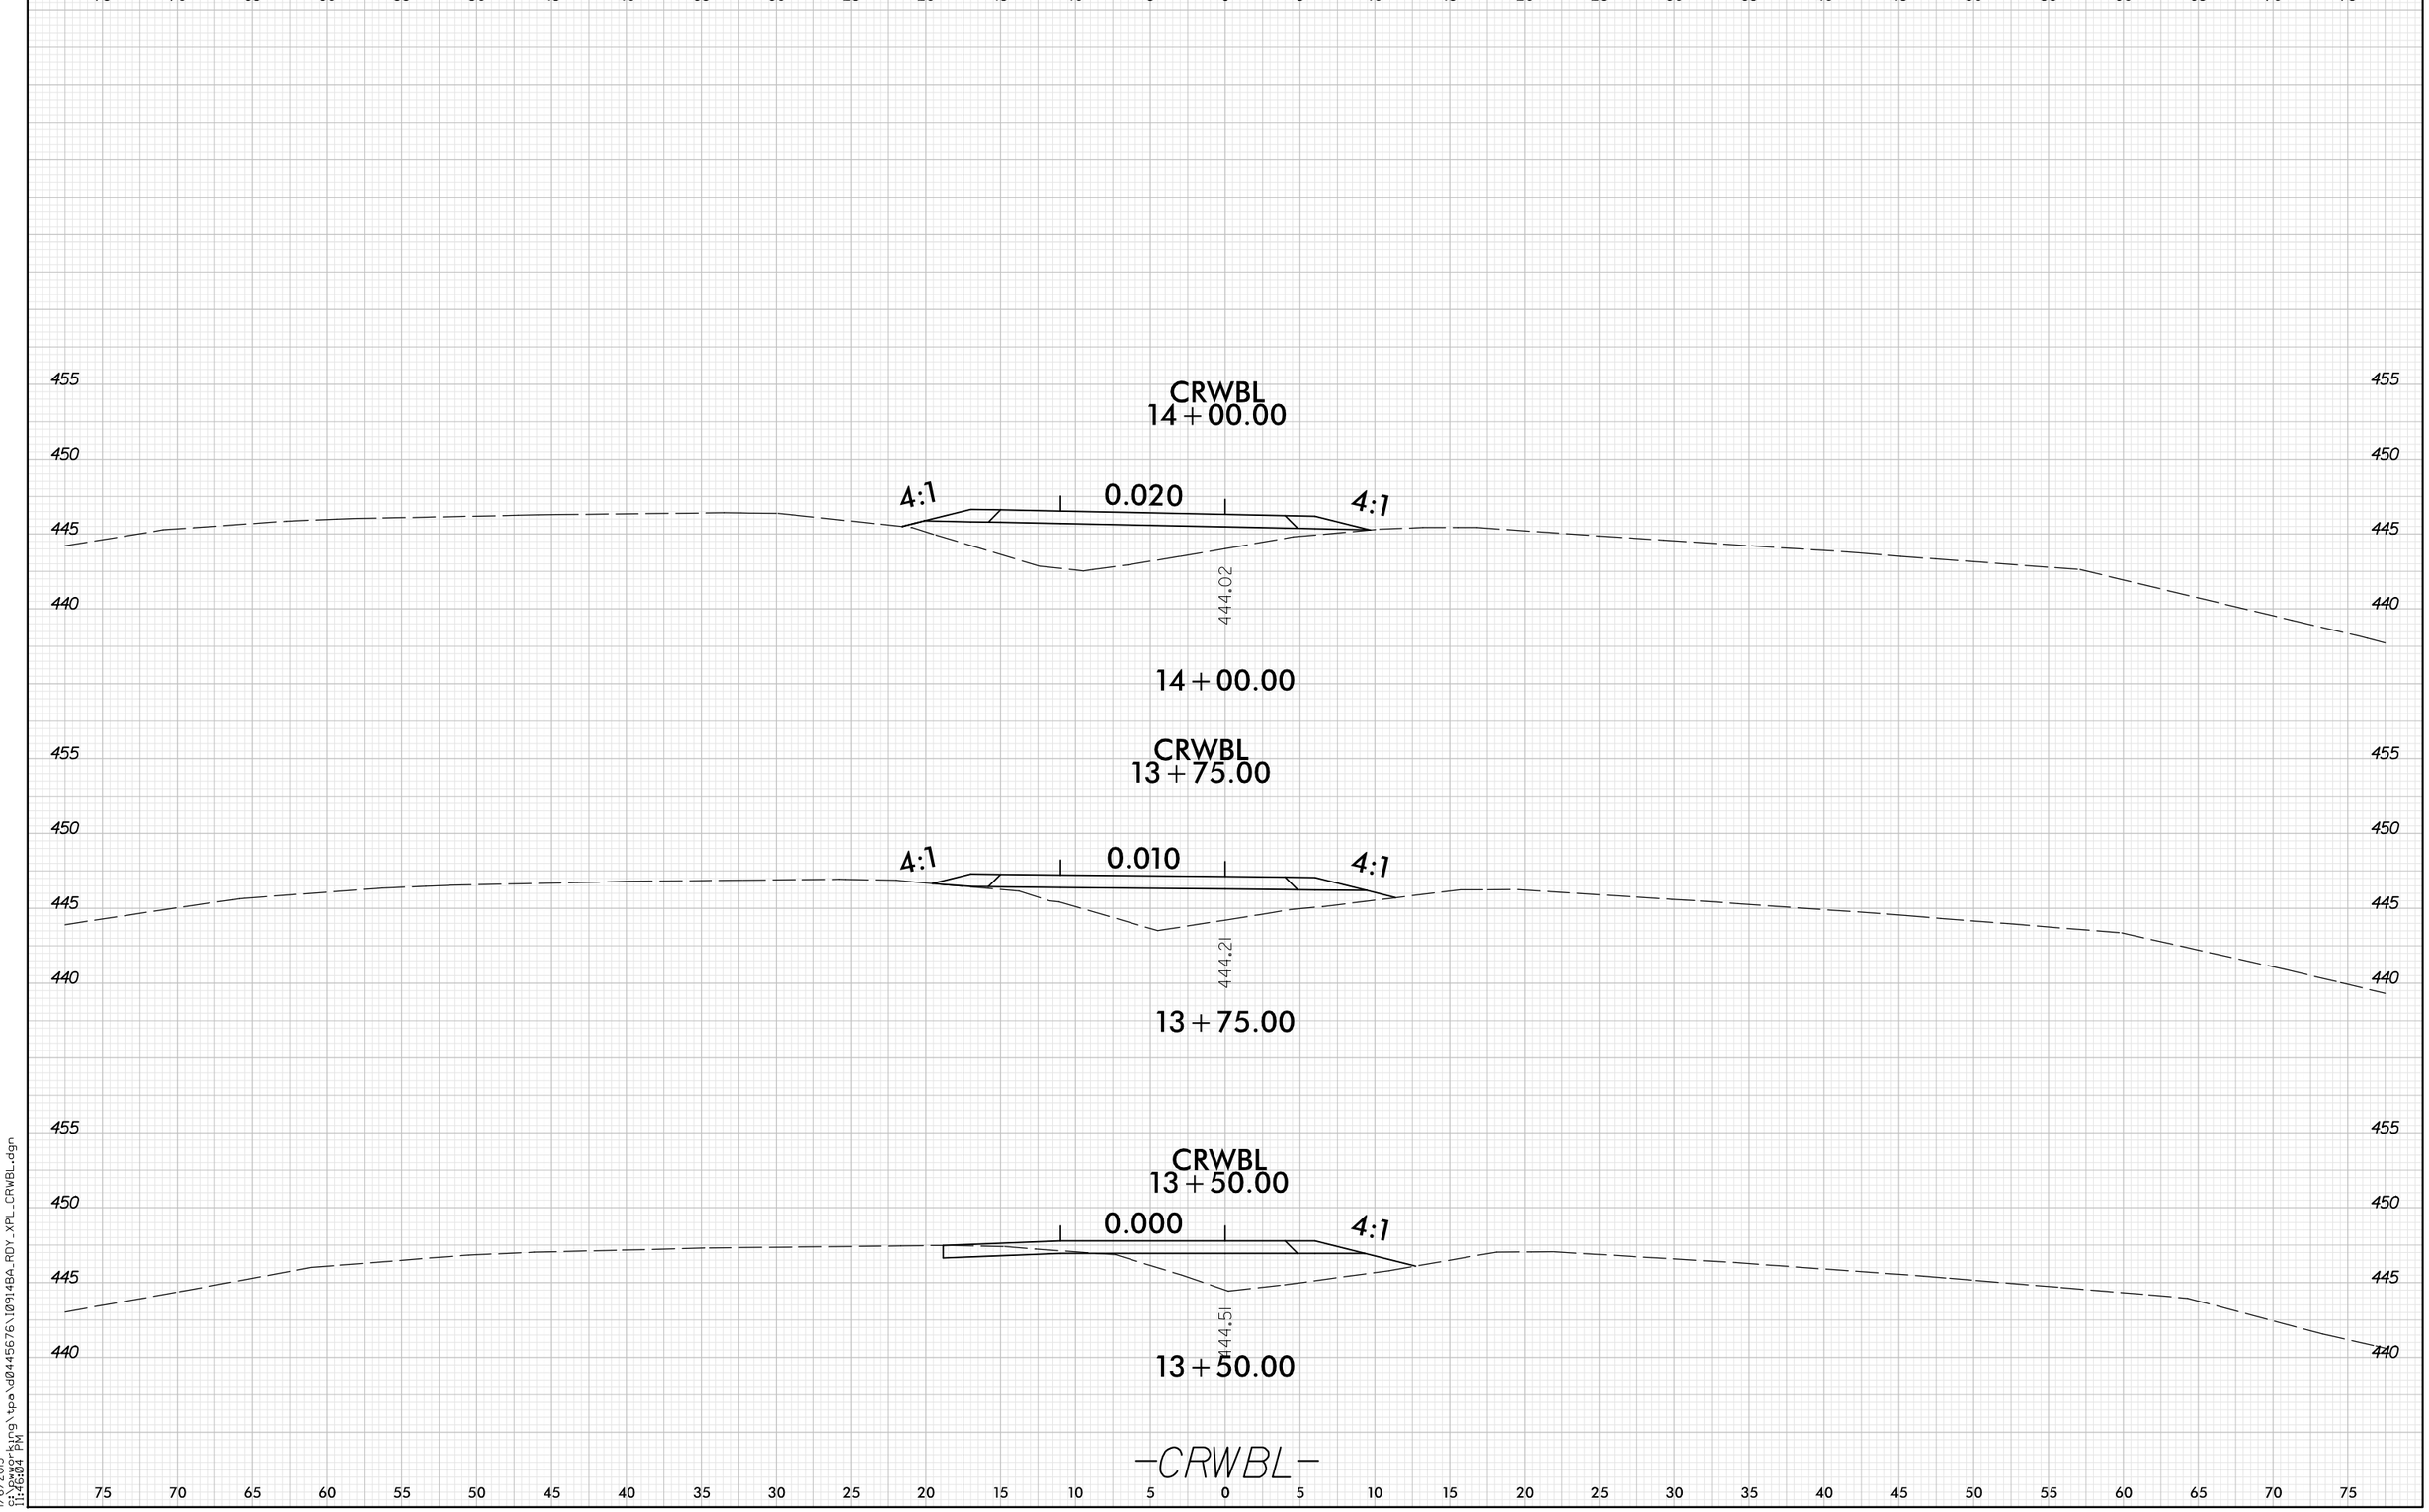

8/23/99

1/6/2015
c:\pwworking\tpo\d0445676\1091-4BA_RDY_XPL_CRWBL.dgn
11:46:04 PM