0 5 10	PROJ. REFERENCE NO.	SHEET NO.
	I-0914BA	X-CR-77

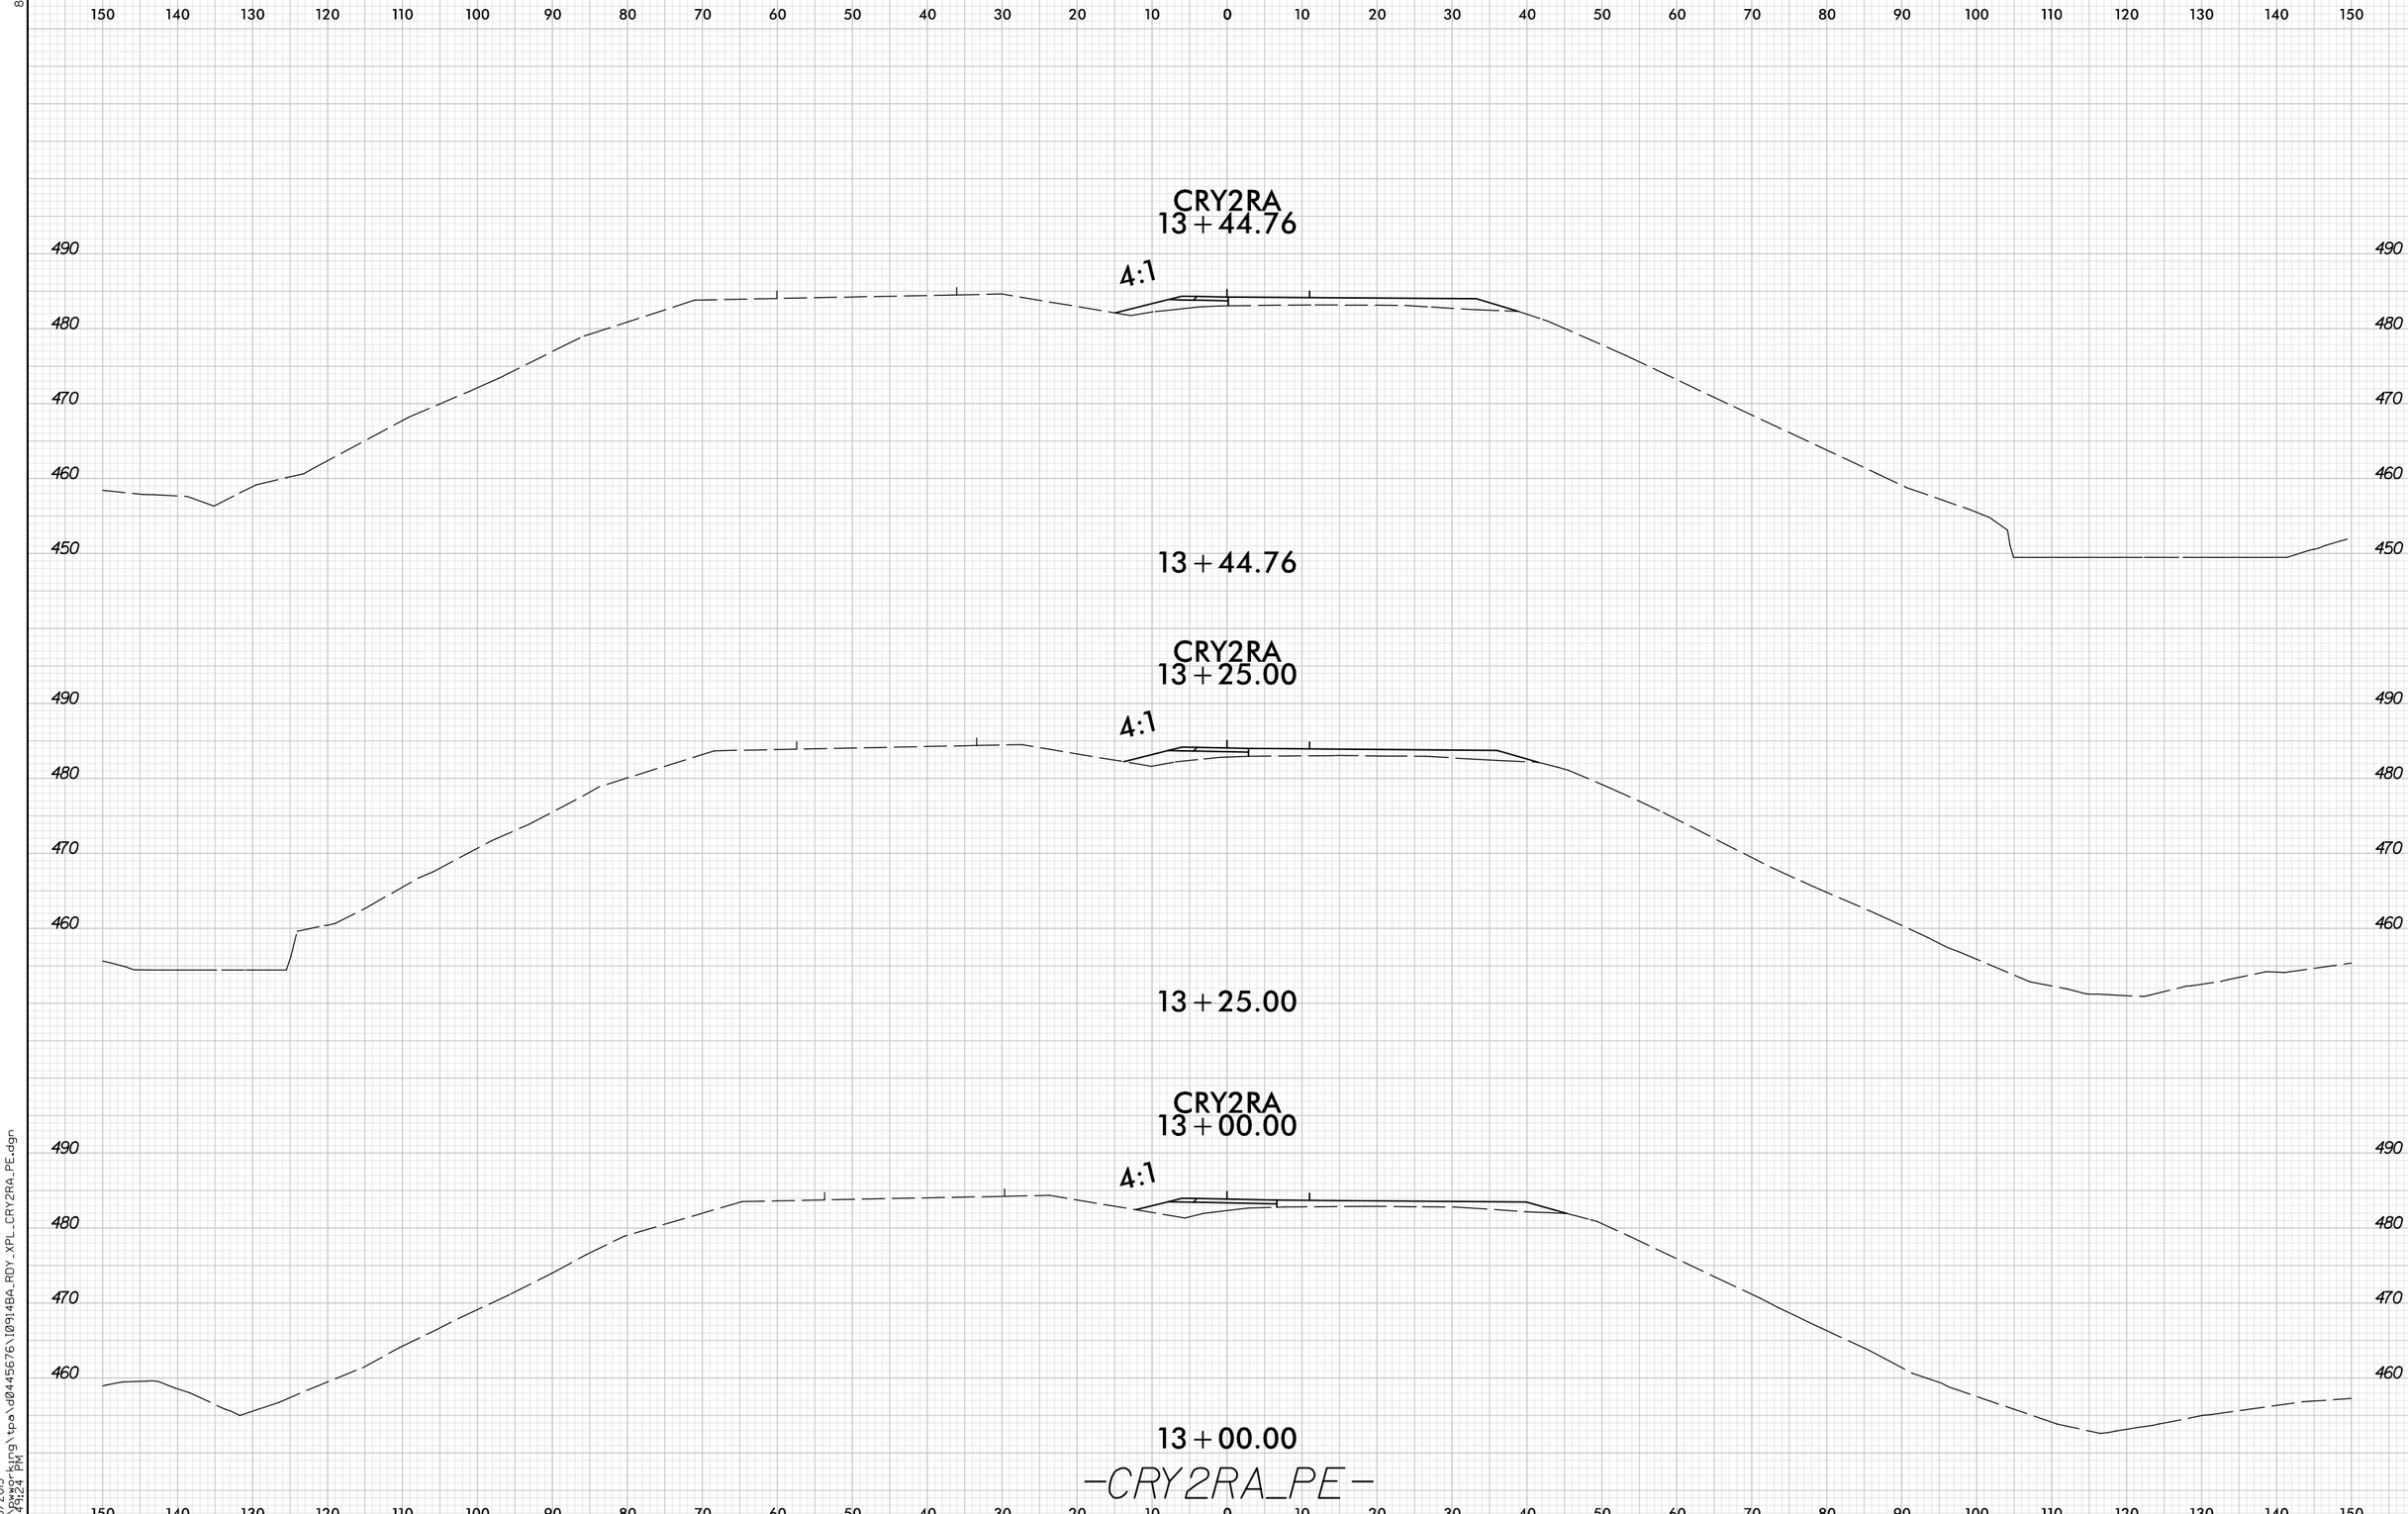

8/23/99

1/6/2015
11:49:24 PM
drawing\tpo\d0445676\I0914BA_RDY_XPL_CRY2RA_PE.dgn