8/23/99

0 5 10	PROJ. REFERENCE NO.	SHEET NO.
	I-0914BA	X-CR-111

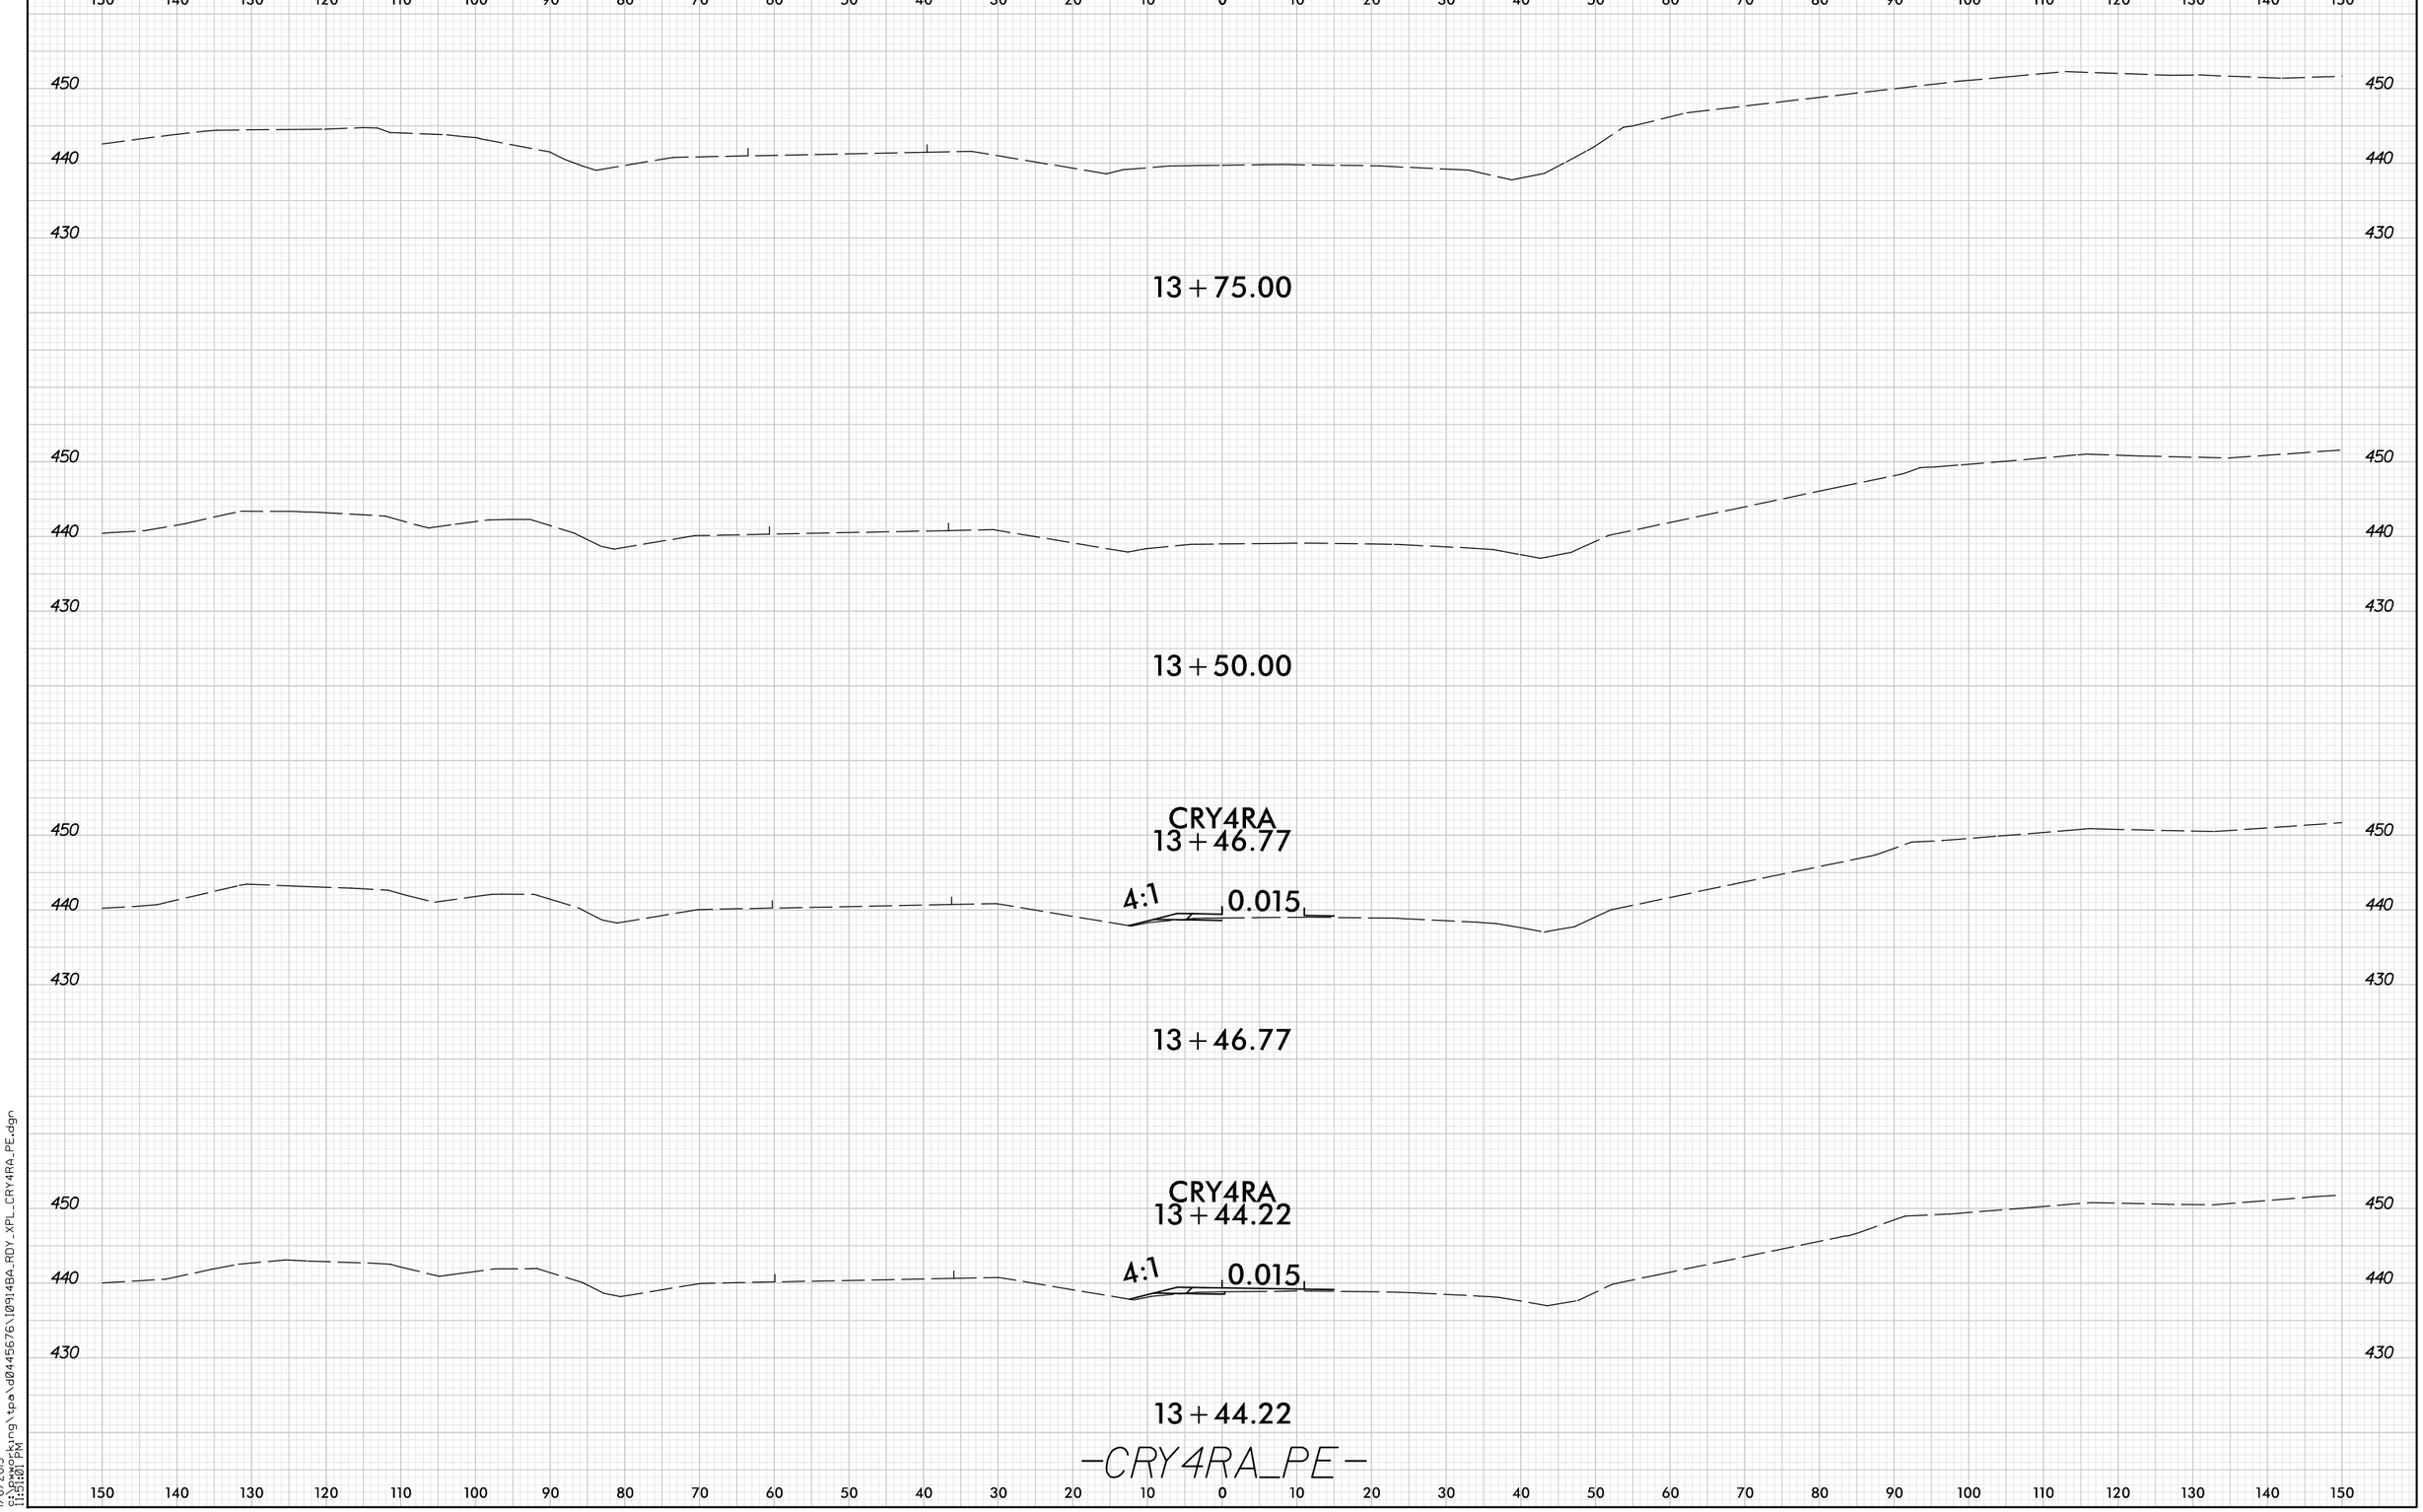

1/6/2015
11:51:01 PM
G:\pwworking\tpa\d0445676\1091-4BA_RDY_XPL_CRY4RA_PE.dgn