8/23/99

0 2.5 5	PROJ. REFERENCE NO.	SHEET NO.
	I-0914BA	X-445

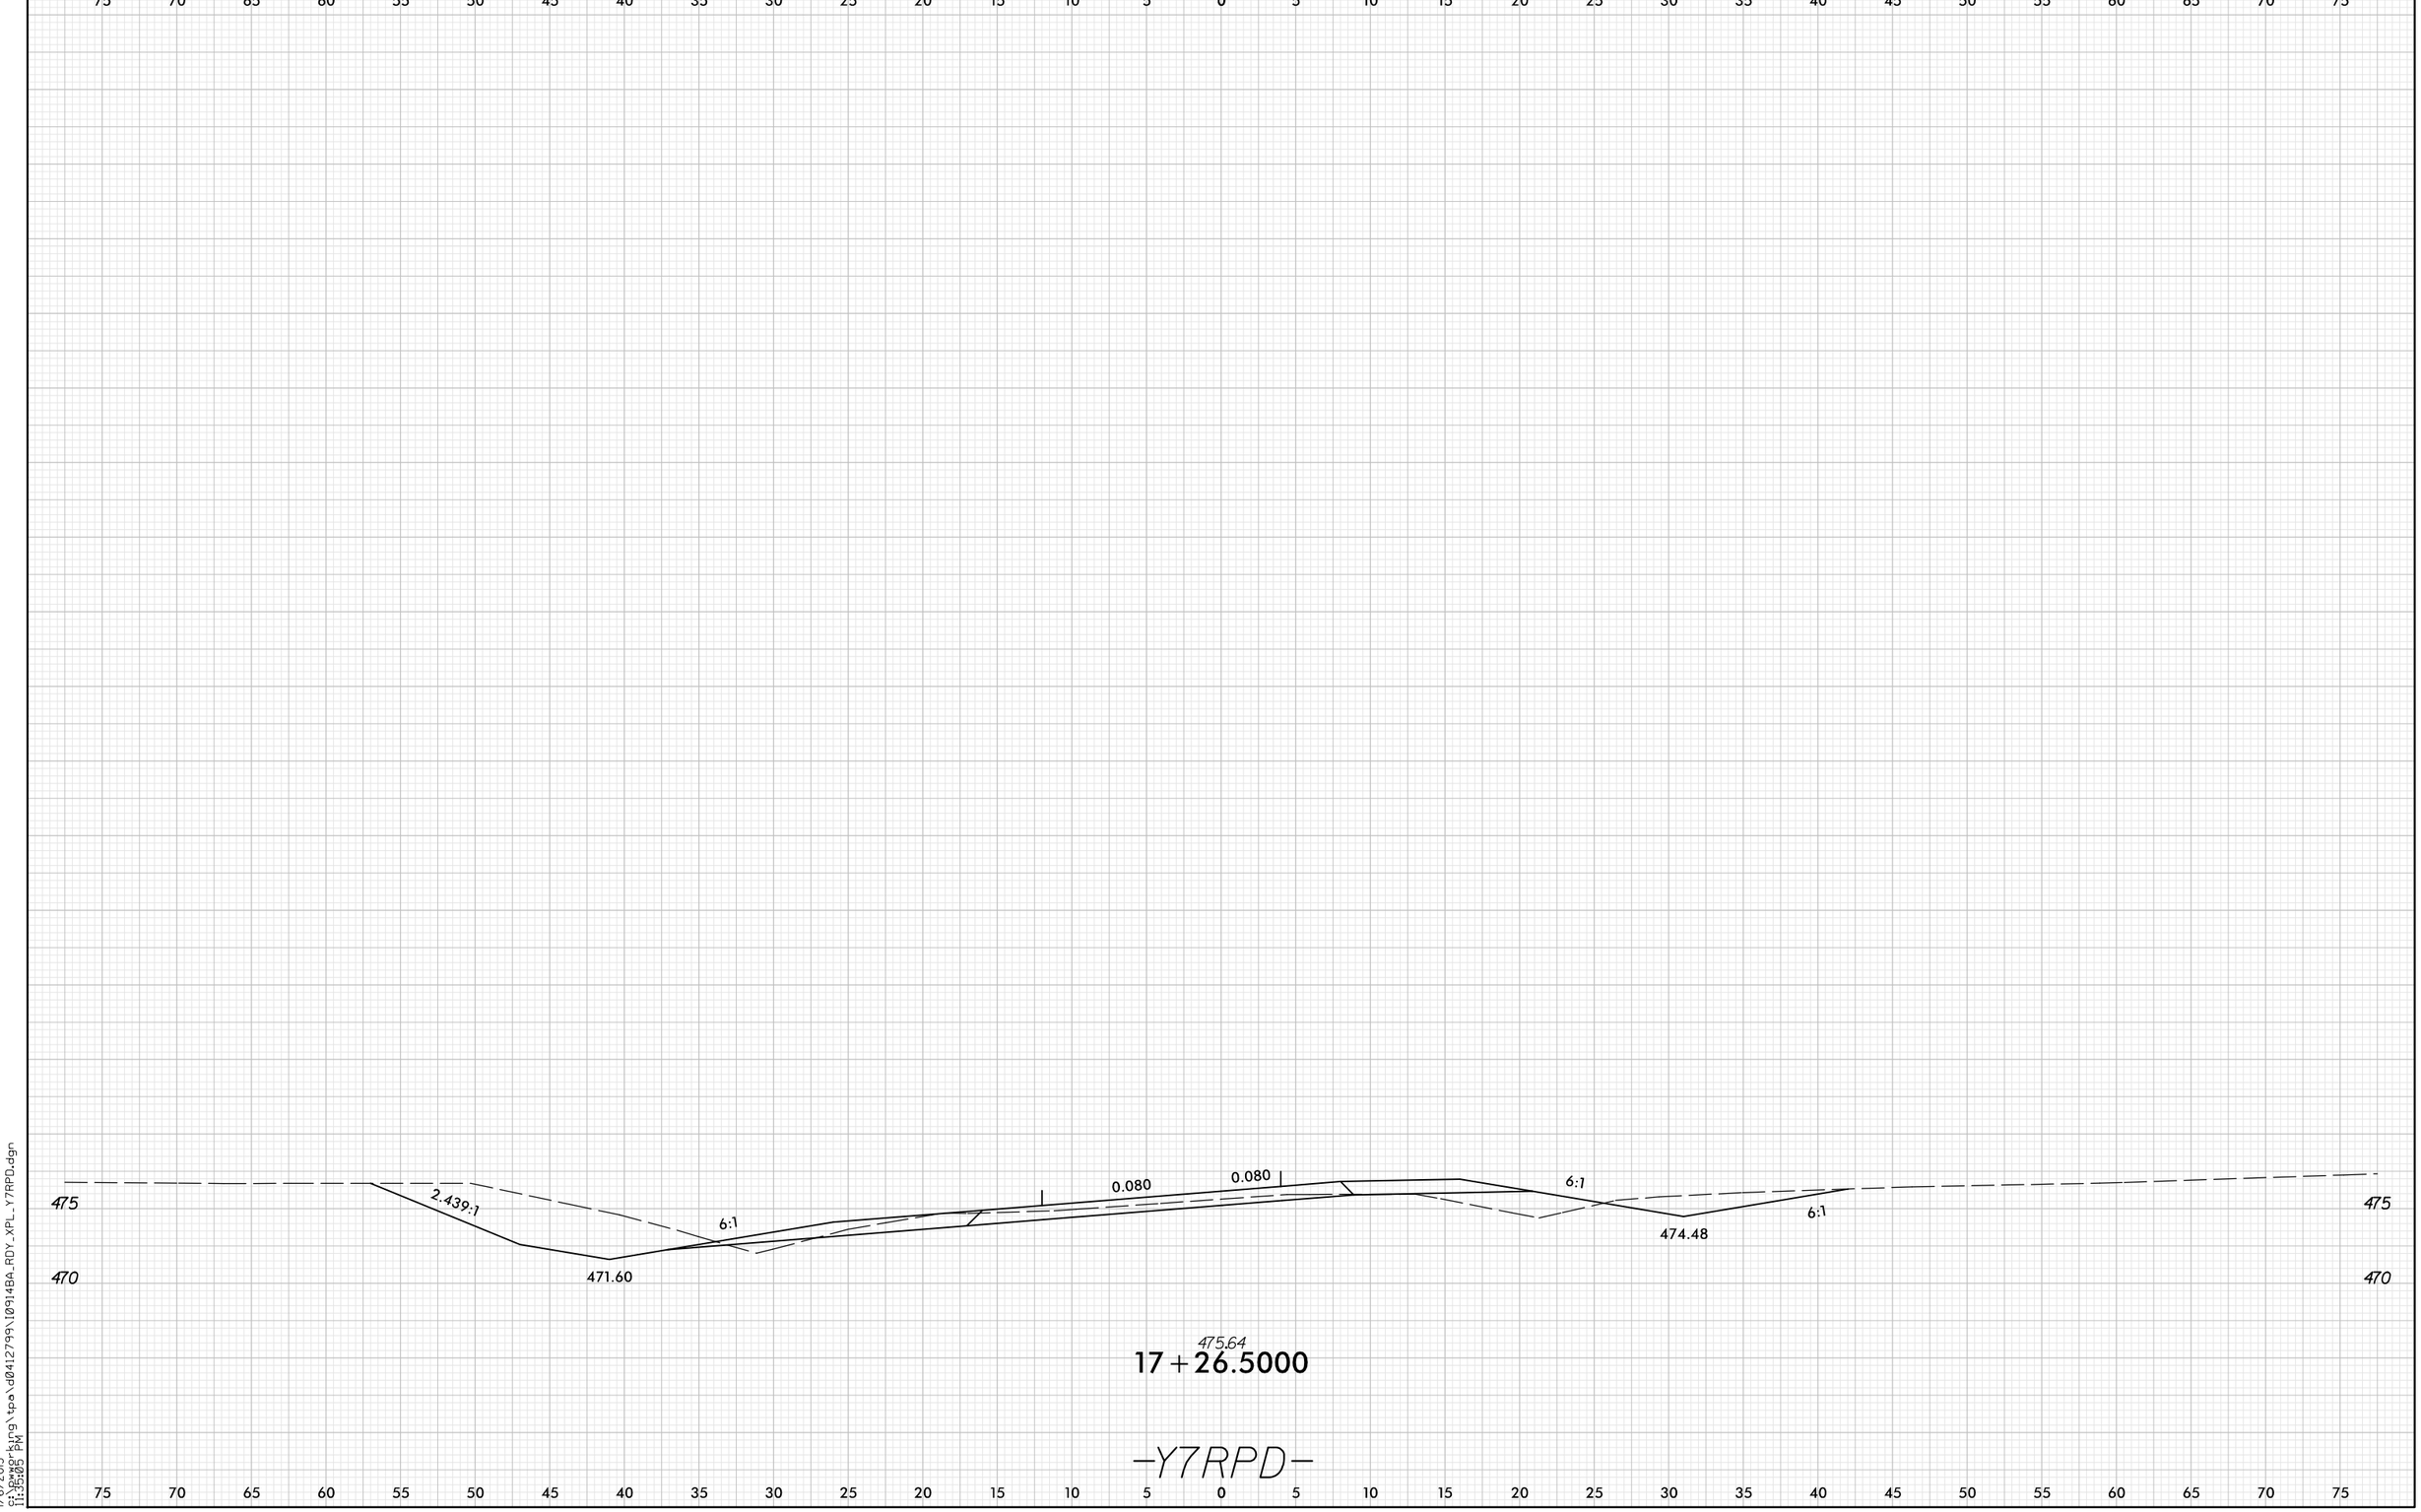

1/6/2015
G:\bwgr\kjng\tpa\d0412799\I0914BA_RDY_XPL_Y7RPD.dgn
11:35:05 PM