0 2.5 5	PROJ. REFERENCE NO.	SHEET NO.
	I-0914BA	X-367

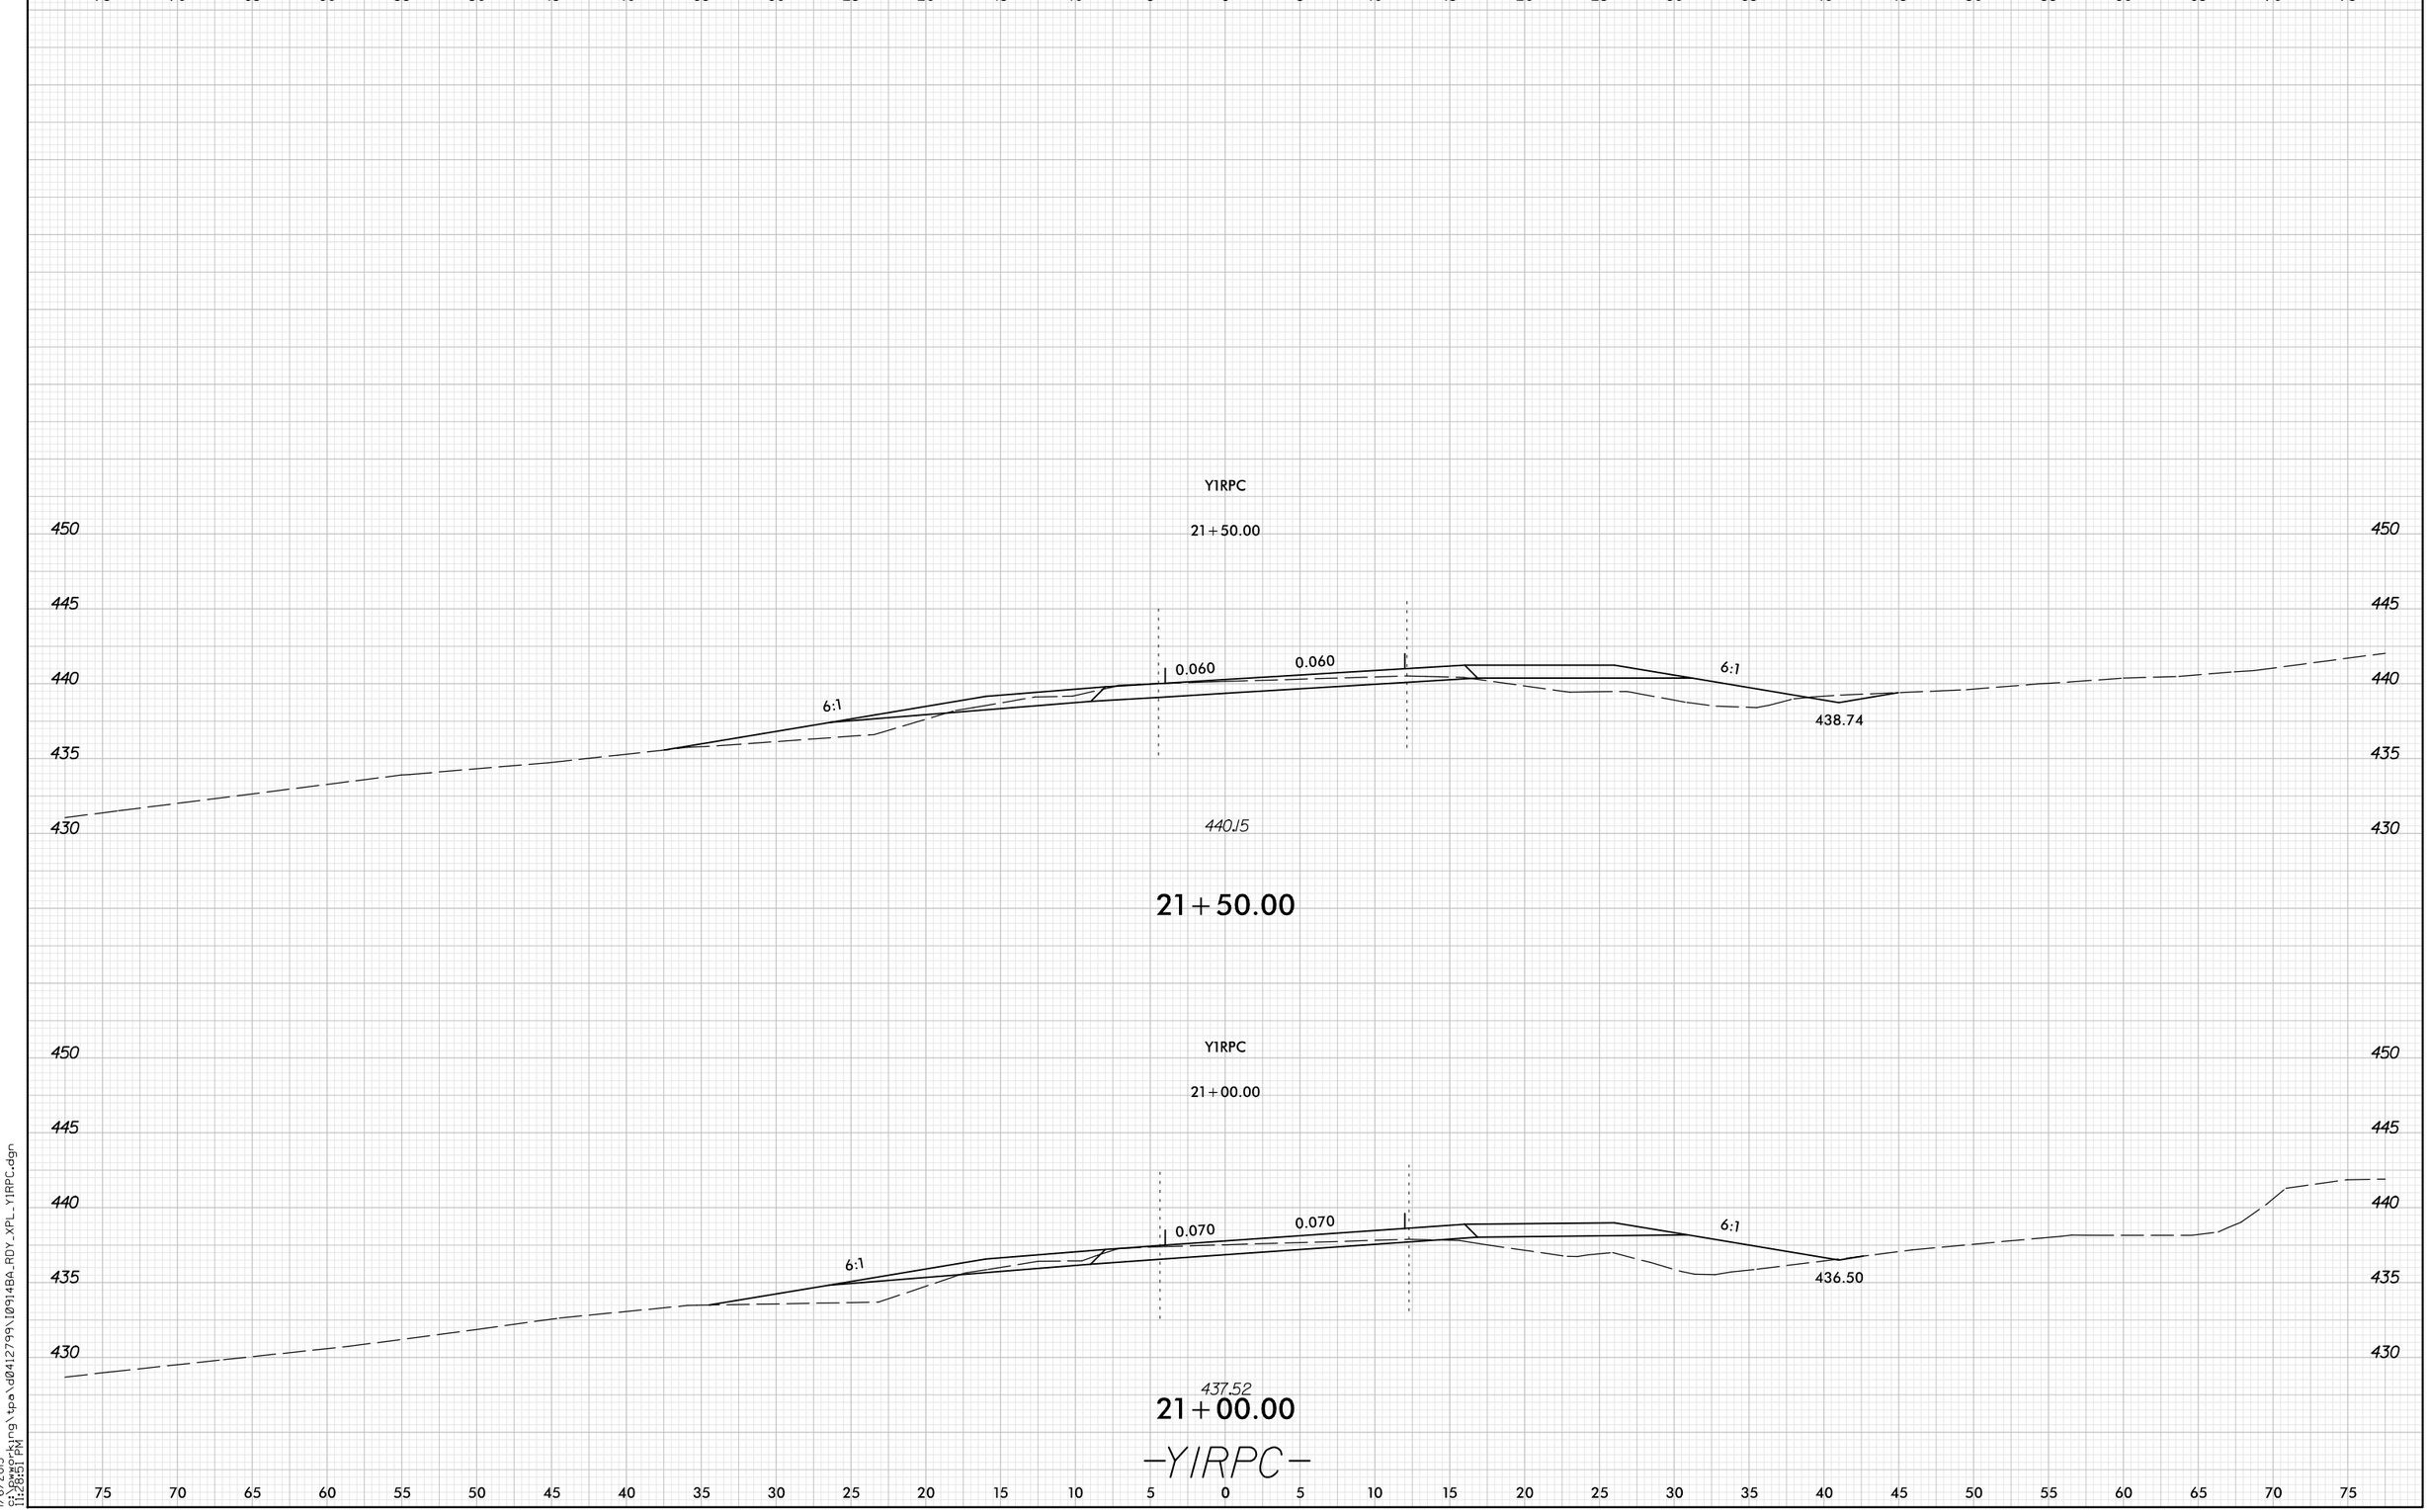

8/23/99

1/6/2015
G:\Pworking\tpa\d0412799\I0914BA_RDY_XPL_Y1RPC.dgn
11:28:51 PM