0 10 20	PROJ. REFERENCE NO.	SHEET NO.
	I-0914BA	X-423

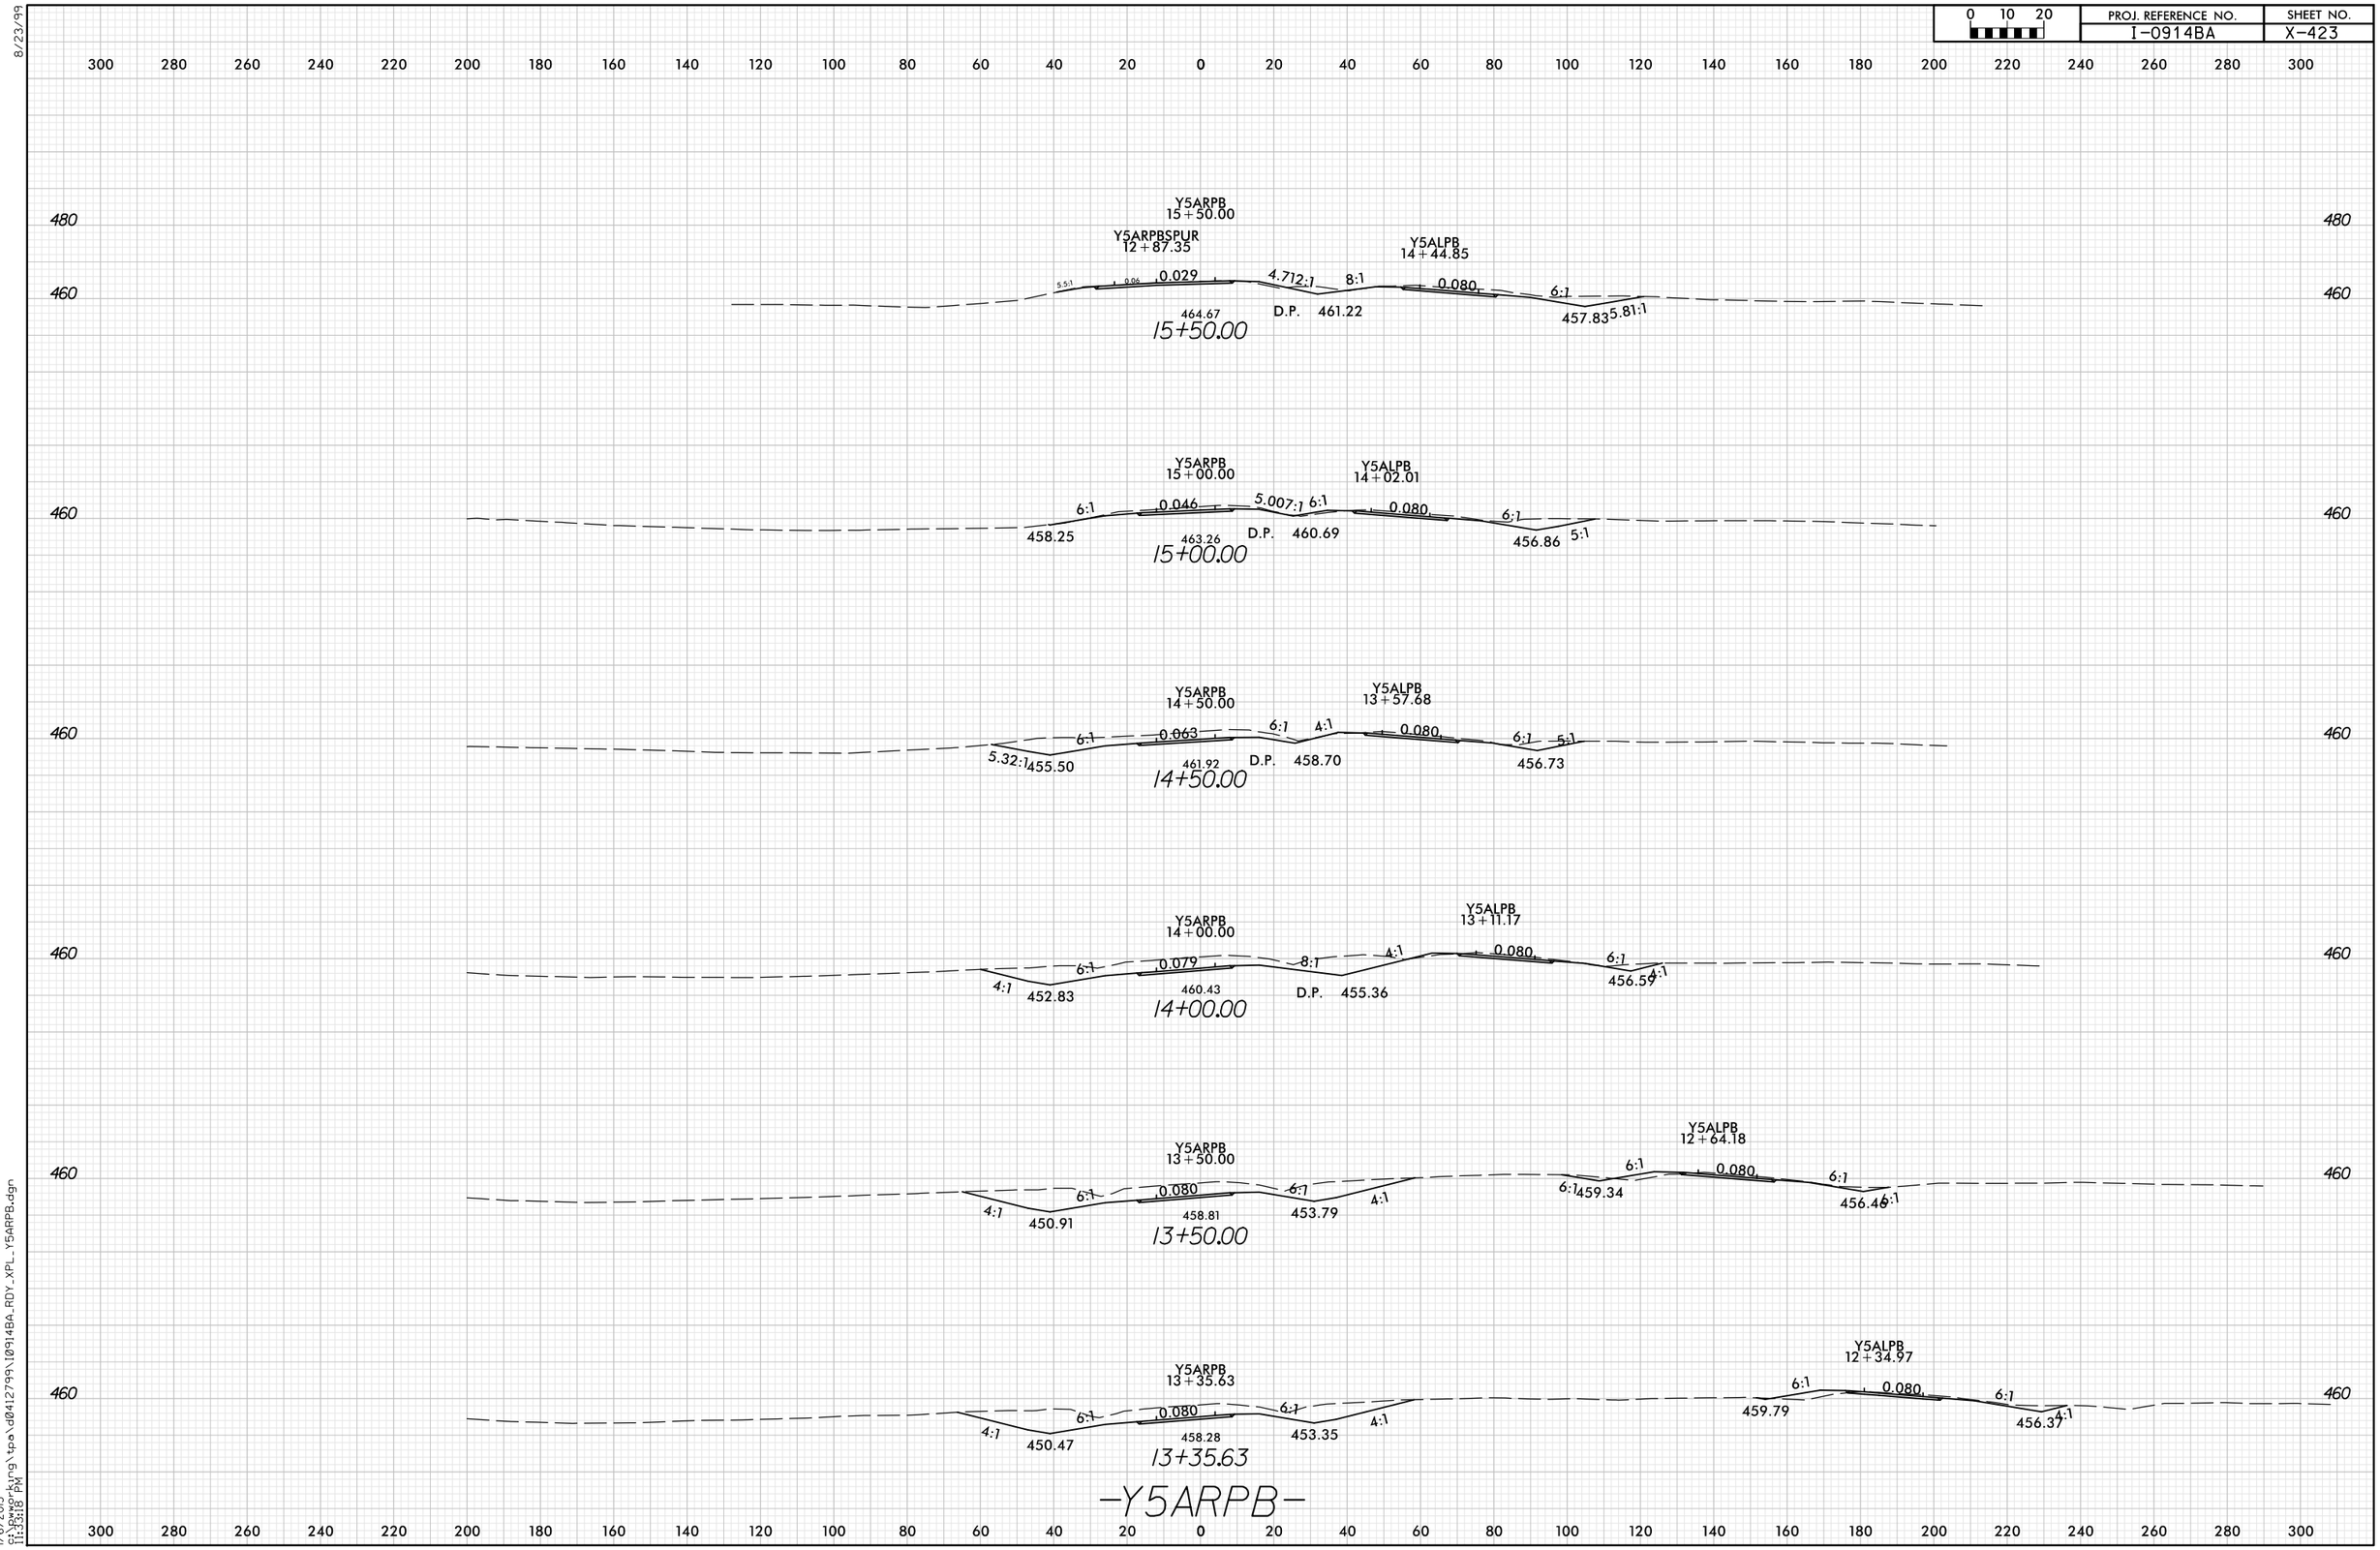

8/23/99

1/6/2015
G:\power\kung\tpa\d0412799\10914BA_RDY_XPL_Y5ARPB.dgn
11:33:18 PM