PROJ. REFERENCE NO.	SHEET NO.
I-0914BA	X-CR-82

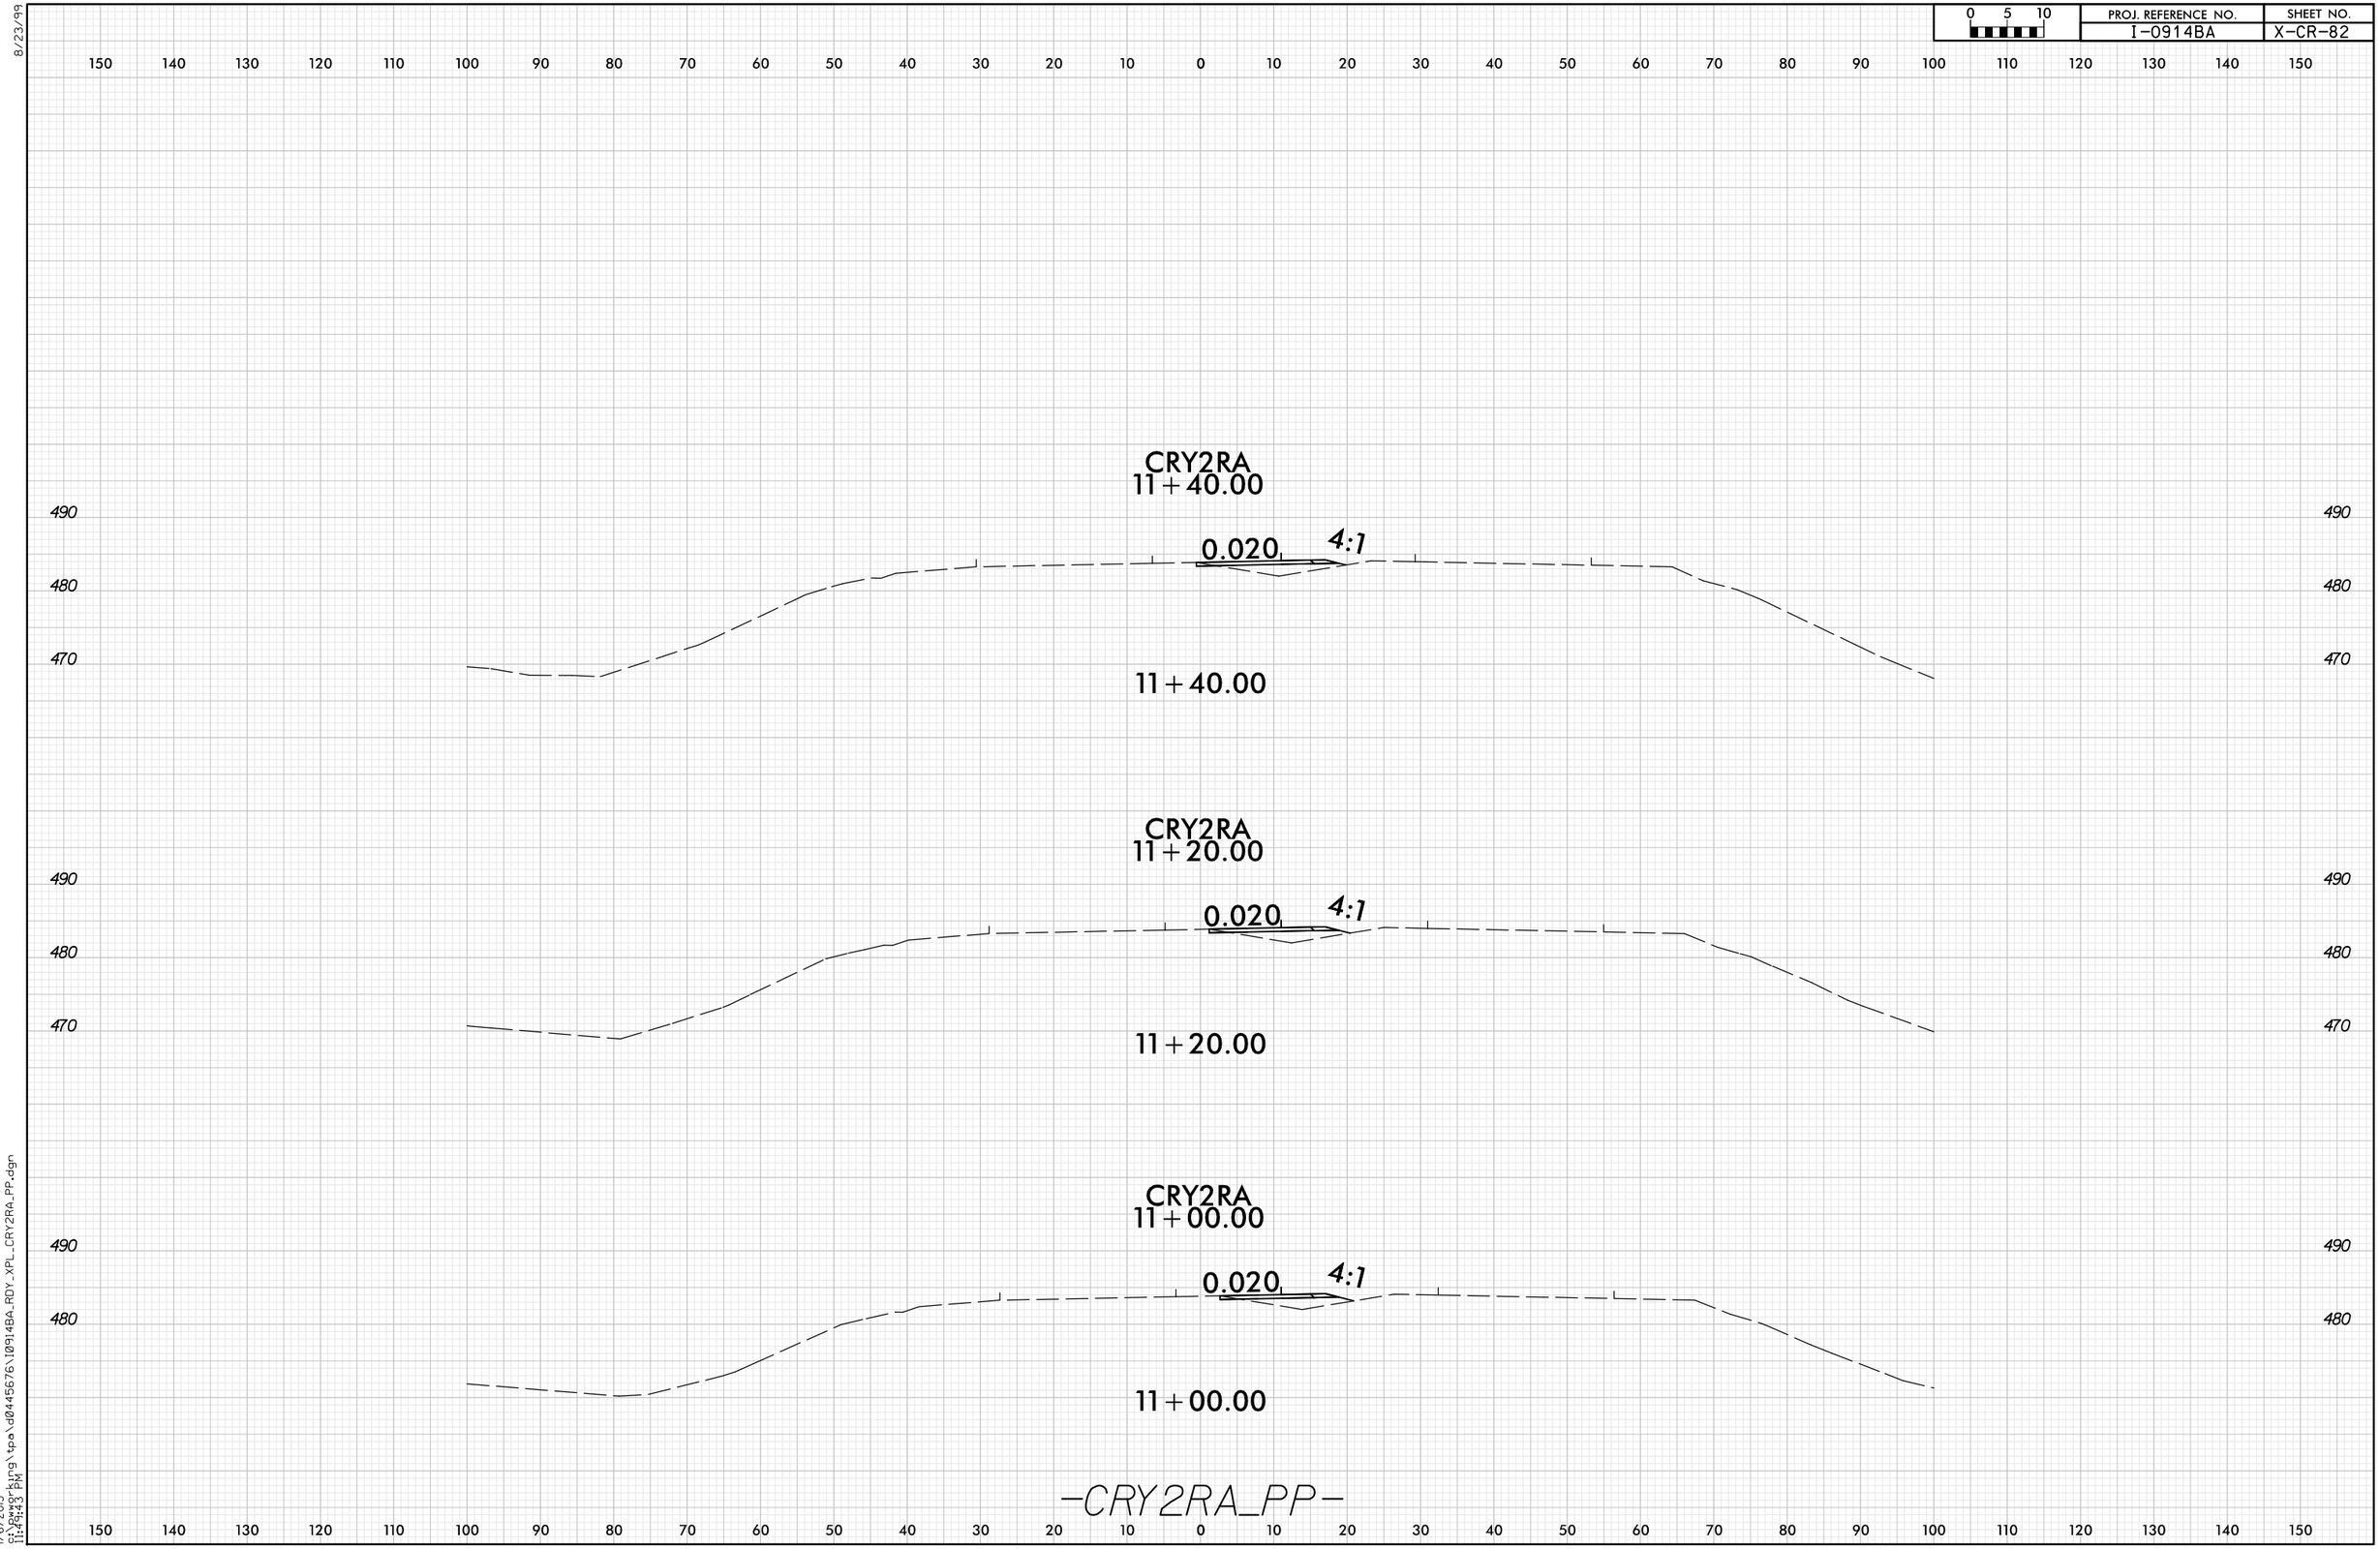

8/23/99

1/6/2015
G:\Pwworking\tpa\d0445676\I0914BA_RDY_XPL_CRY2RA_PP.dgn
11:41:43 PM