8/23/99

0 5 10	PROJ. REFERENCE NO.	SHEET NO.
	I-0914BA	X-CR-50

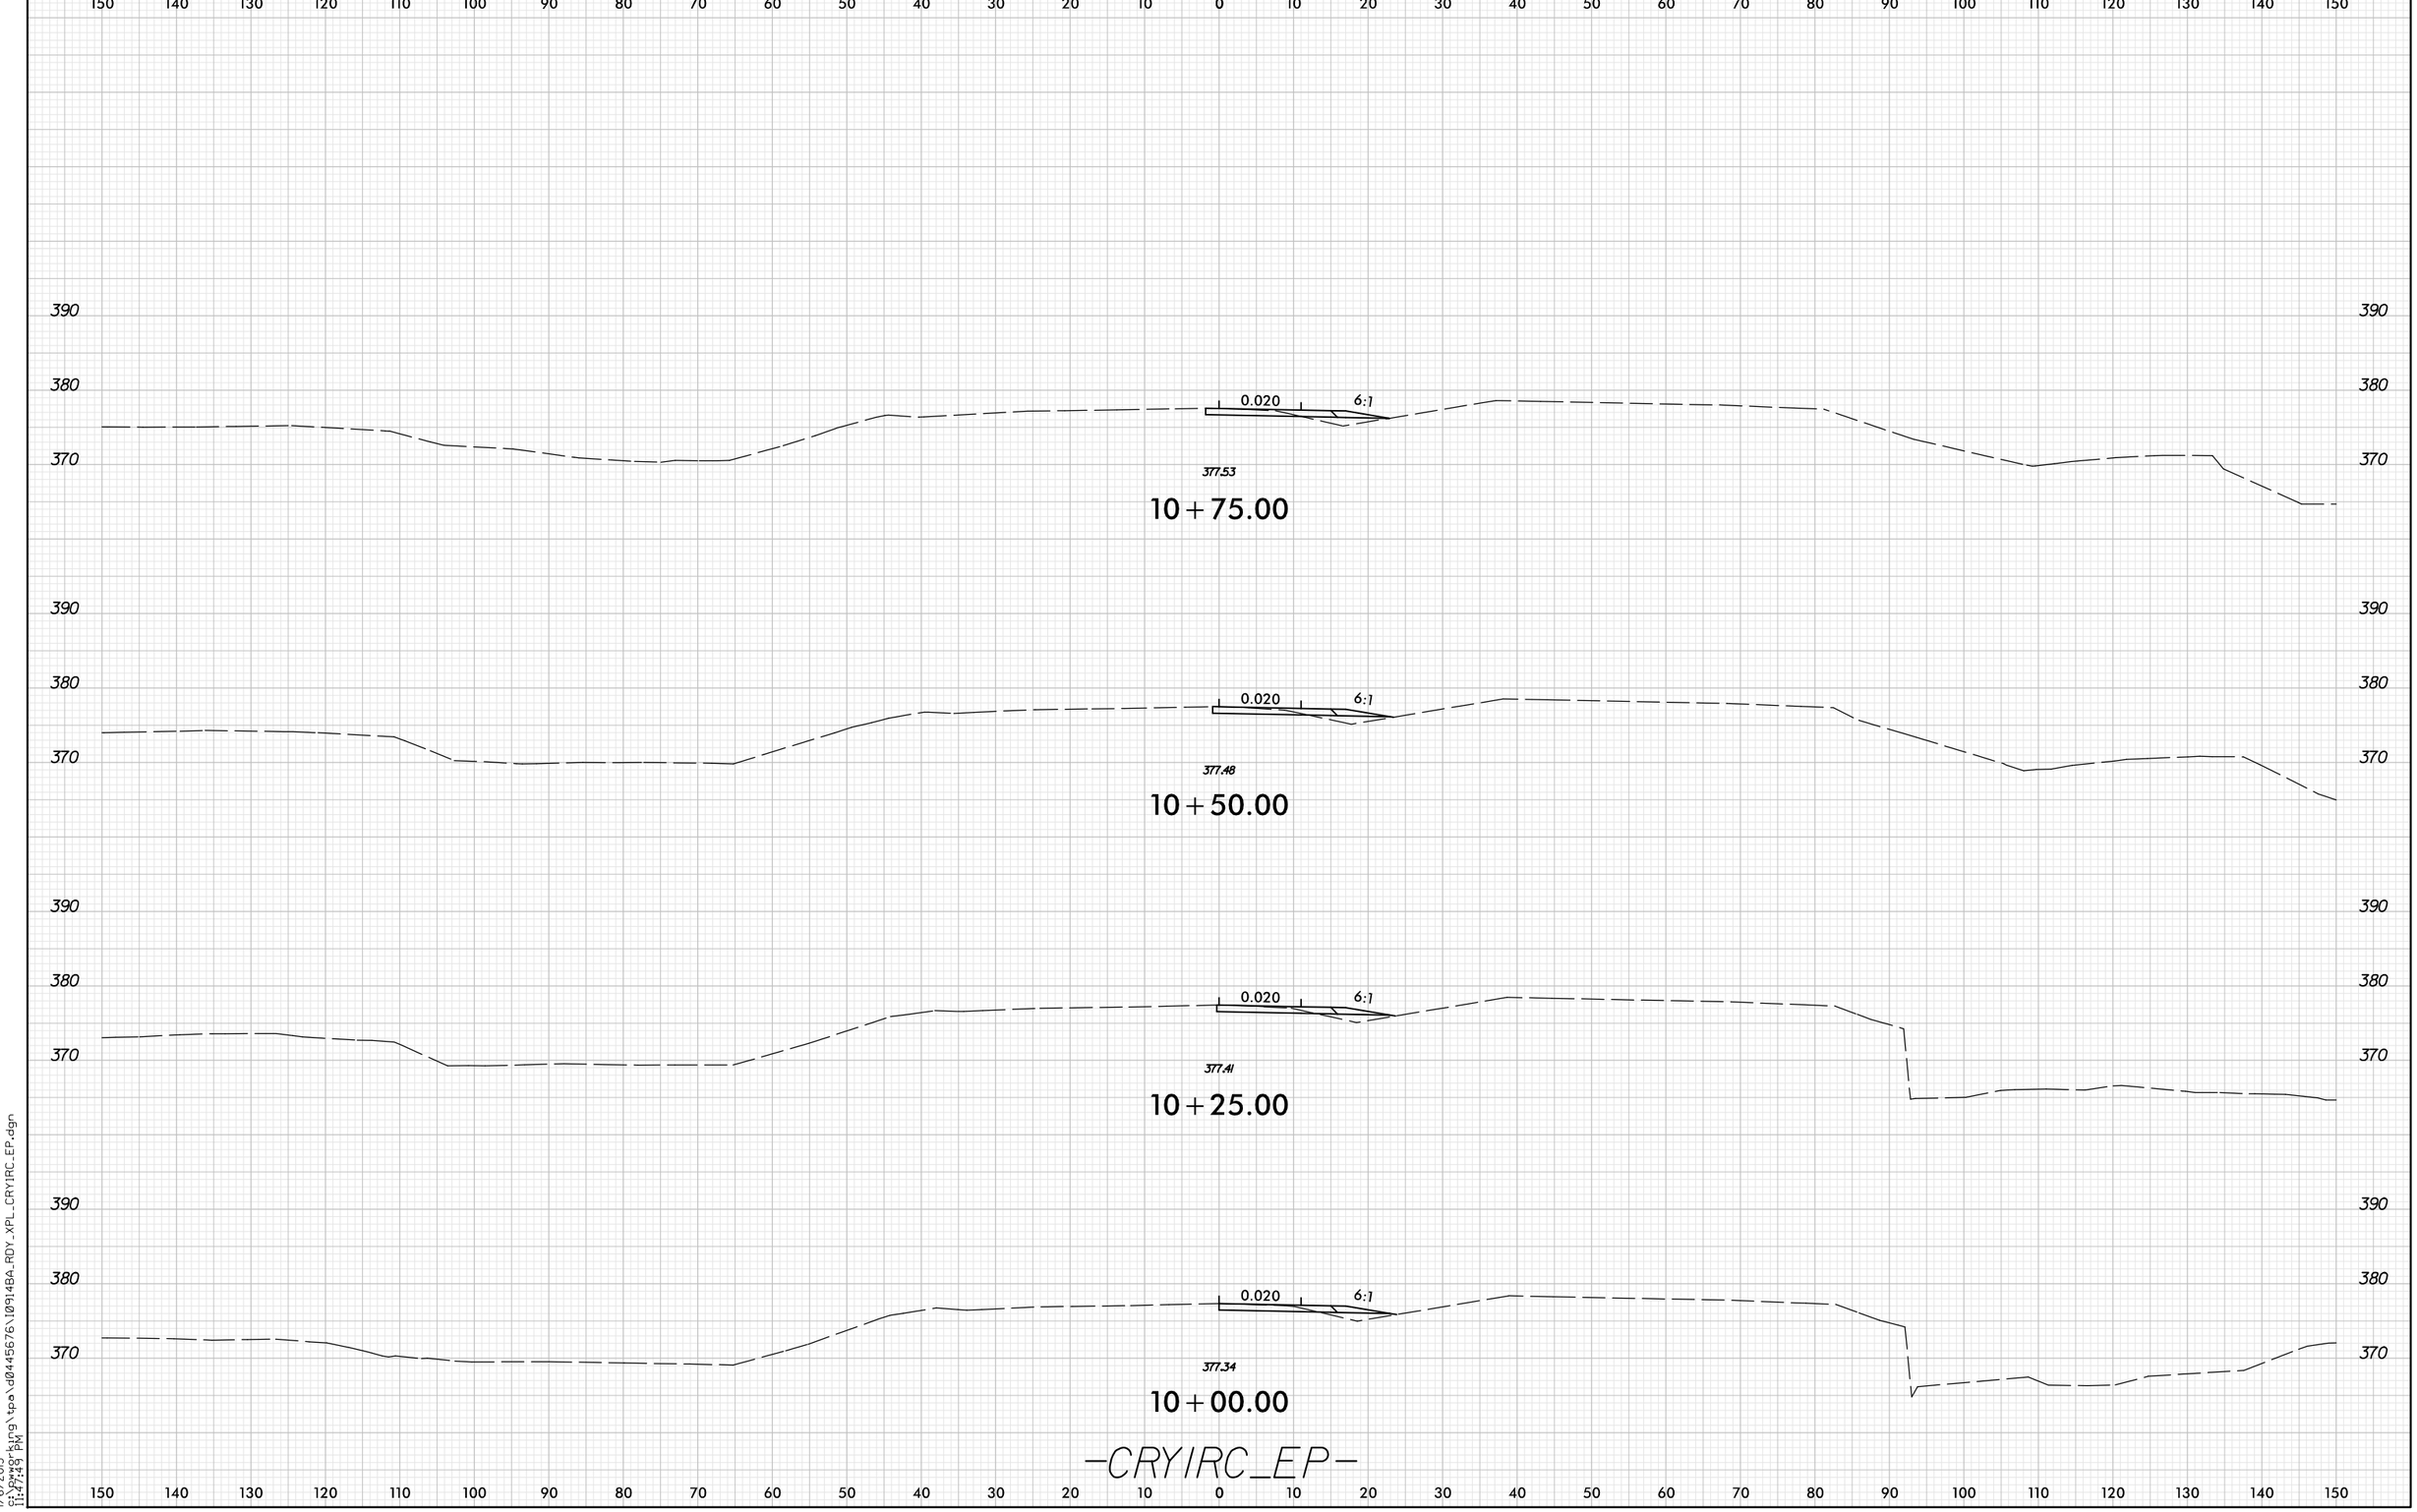

1/6/2015
11:47:49 PM
C:\Pwworking\tpa\d0445676\10914BA_RDY_XPL_CRYIRC_EP.dgn