0 5 10	PROJ. REFERENCE NO.	SHEET NO.
	I-0914BA	X-341

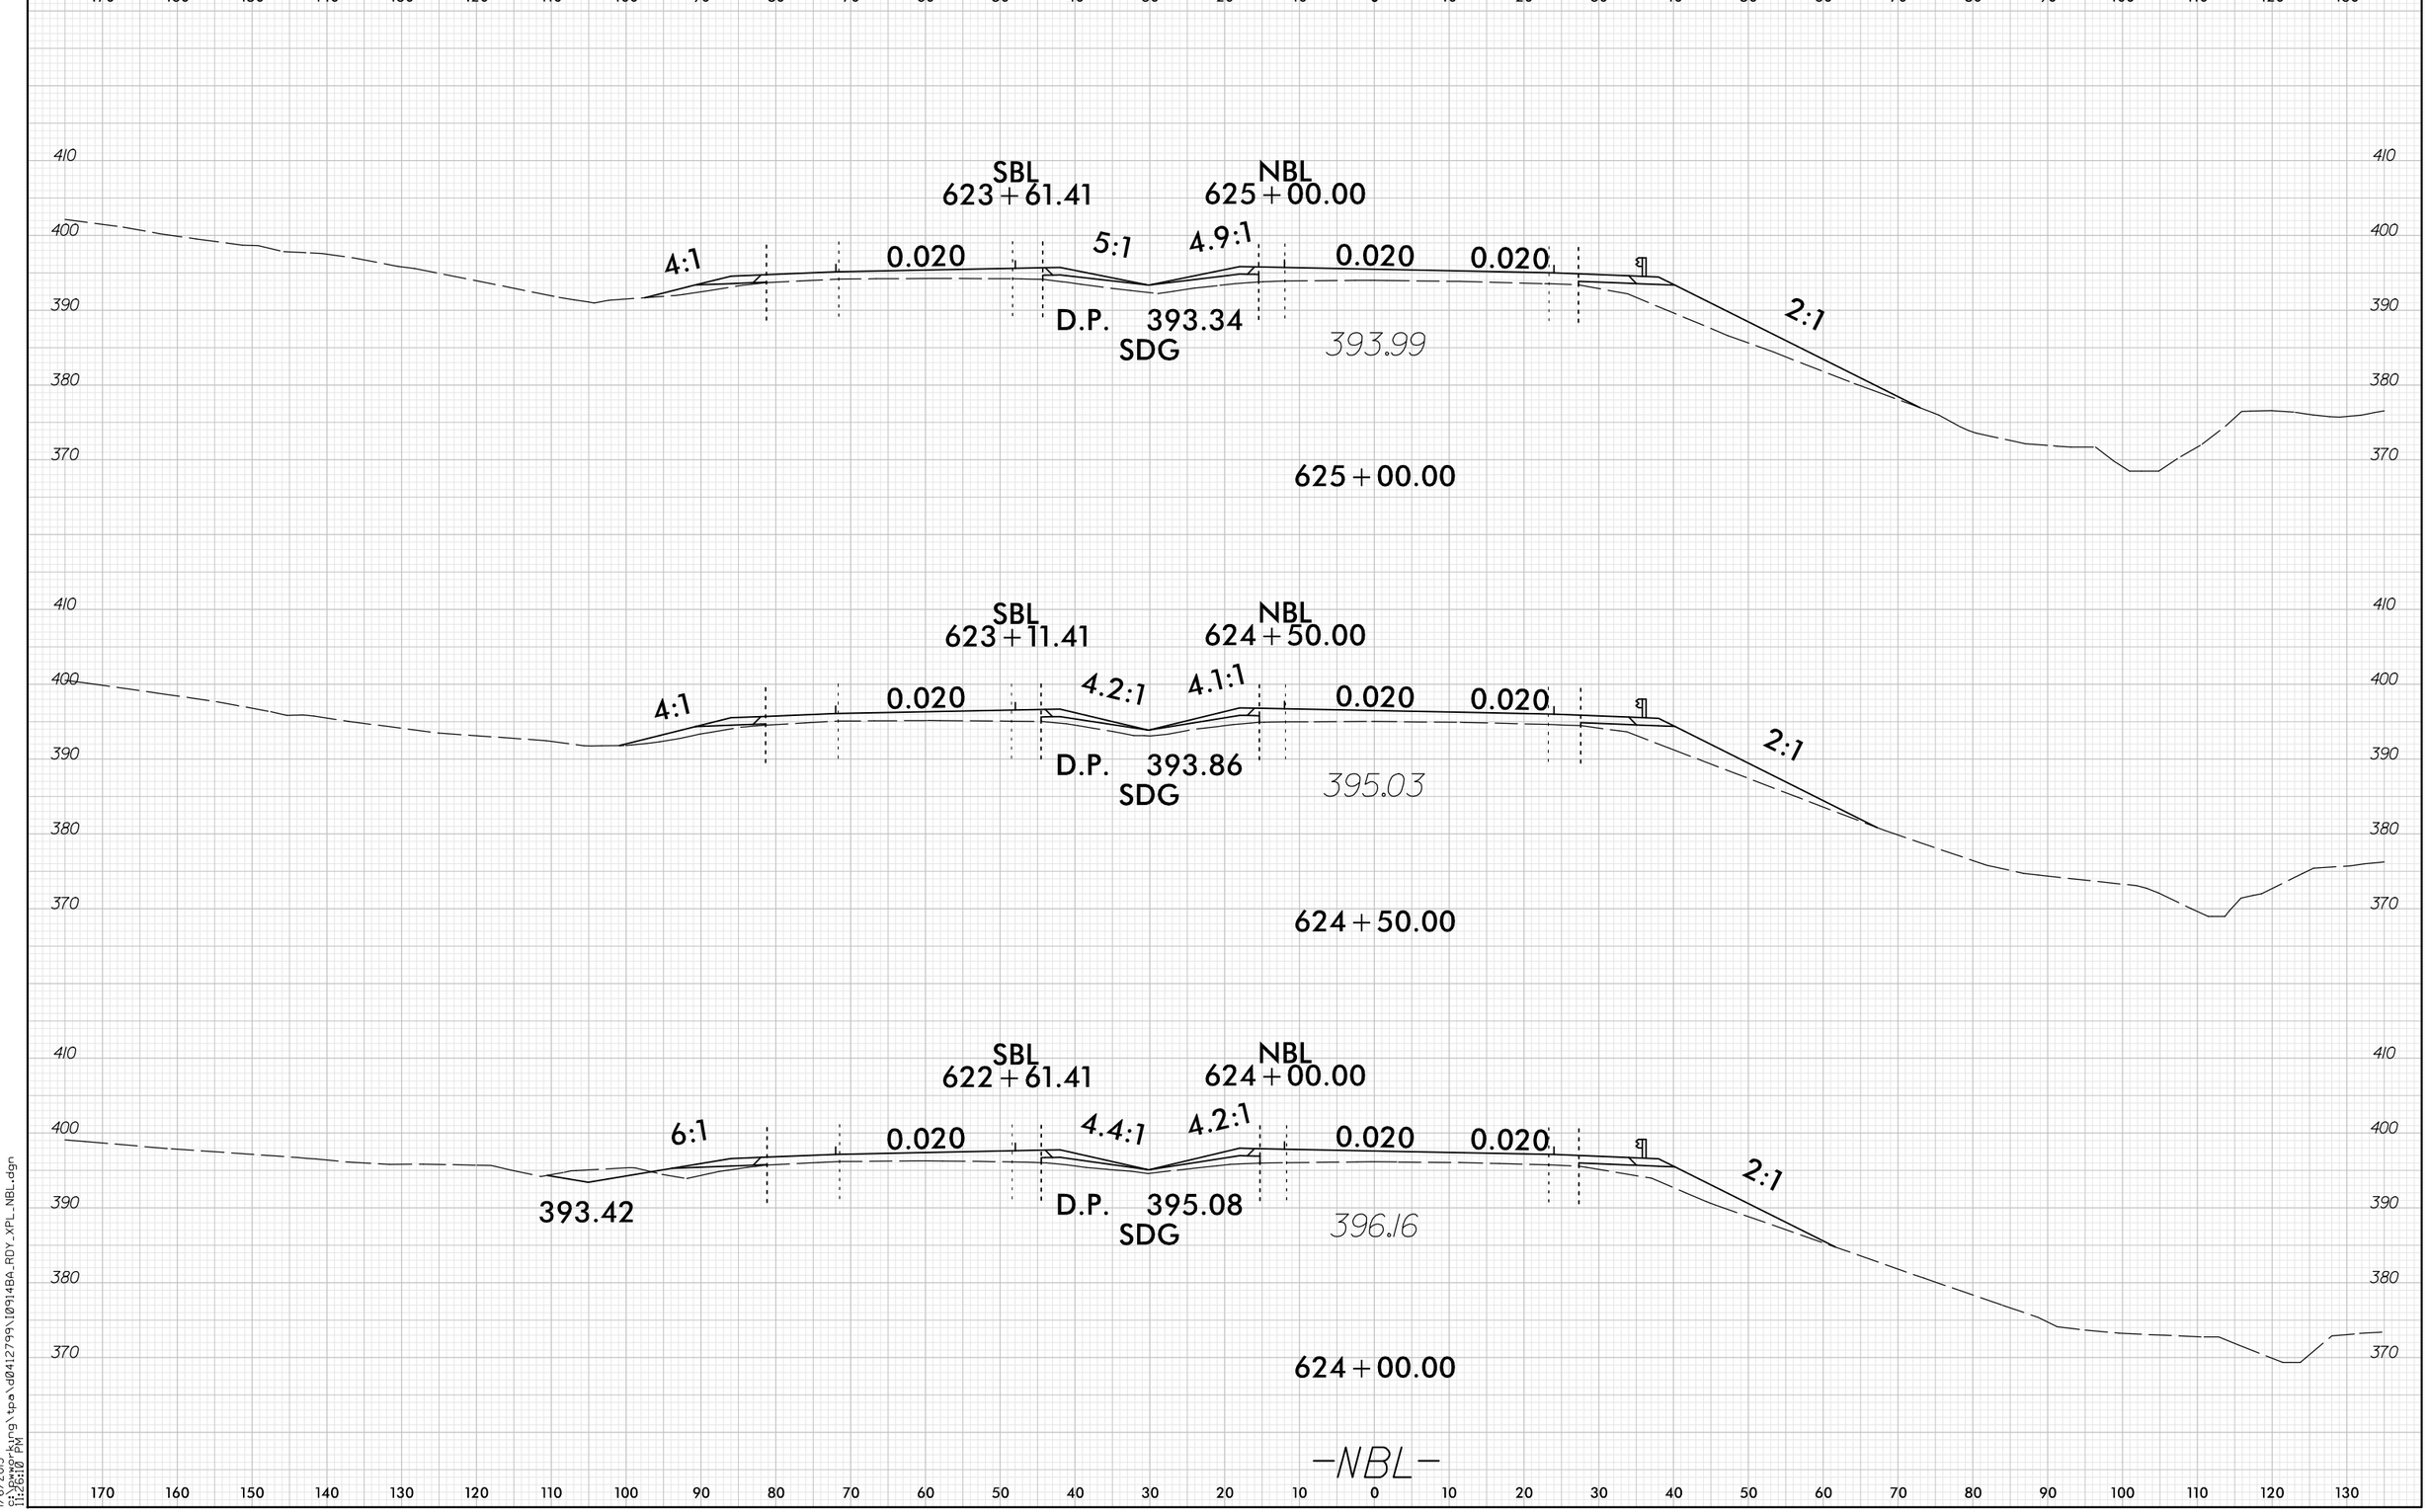

8/23/99

1/6/2015
G:\Design\tpo\d0412799\109914BA_RDY_XPL_NBL.dgn
11:26:10 PM