0 5 10	PROJ. REFERENCE NO.	SHEET NO.
	I-0914BA	X-CR-66

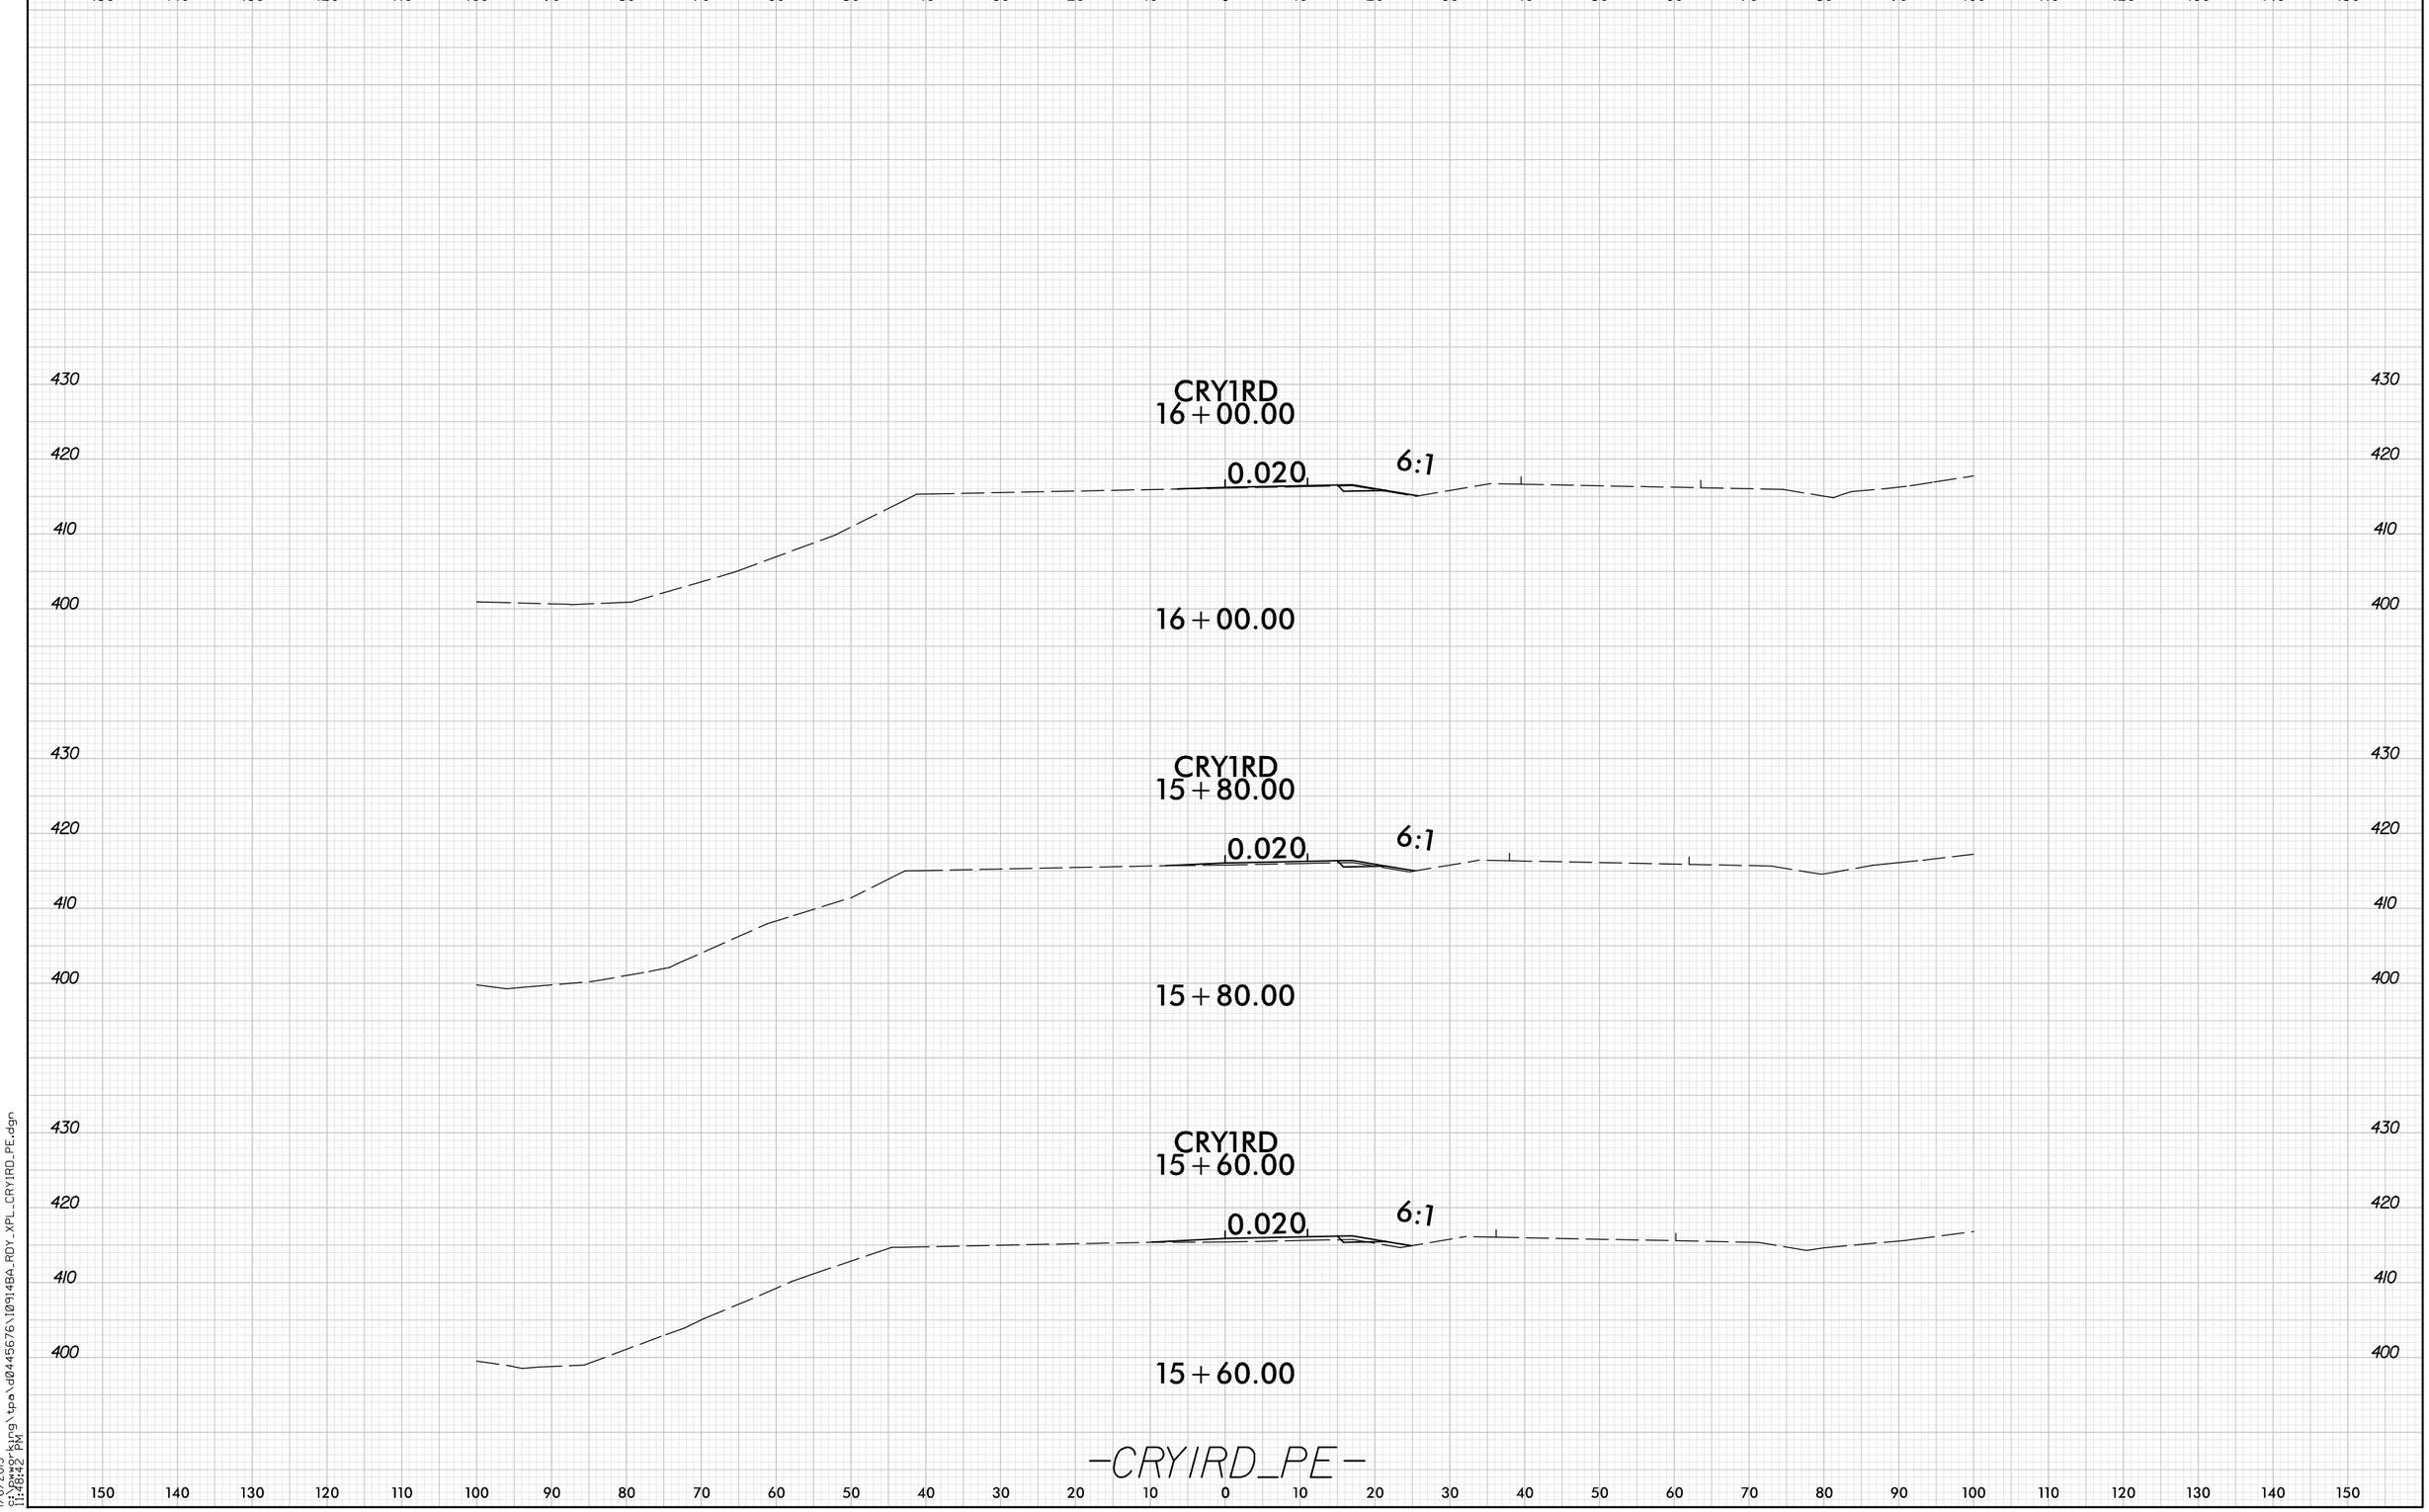

—CRYIRD_PE—

8/23/99

1/6/2015
c:\pwworking\tpa\d0445676\I0914BA_RDY_XPL_CRYIRD_PE.dgn
11:48:42 PM