0 5 10	PROJ. REFERENCE NO.	SHEET NO.
	I-0914BA	X-CR-107

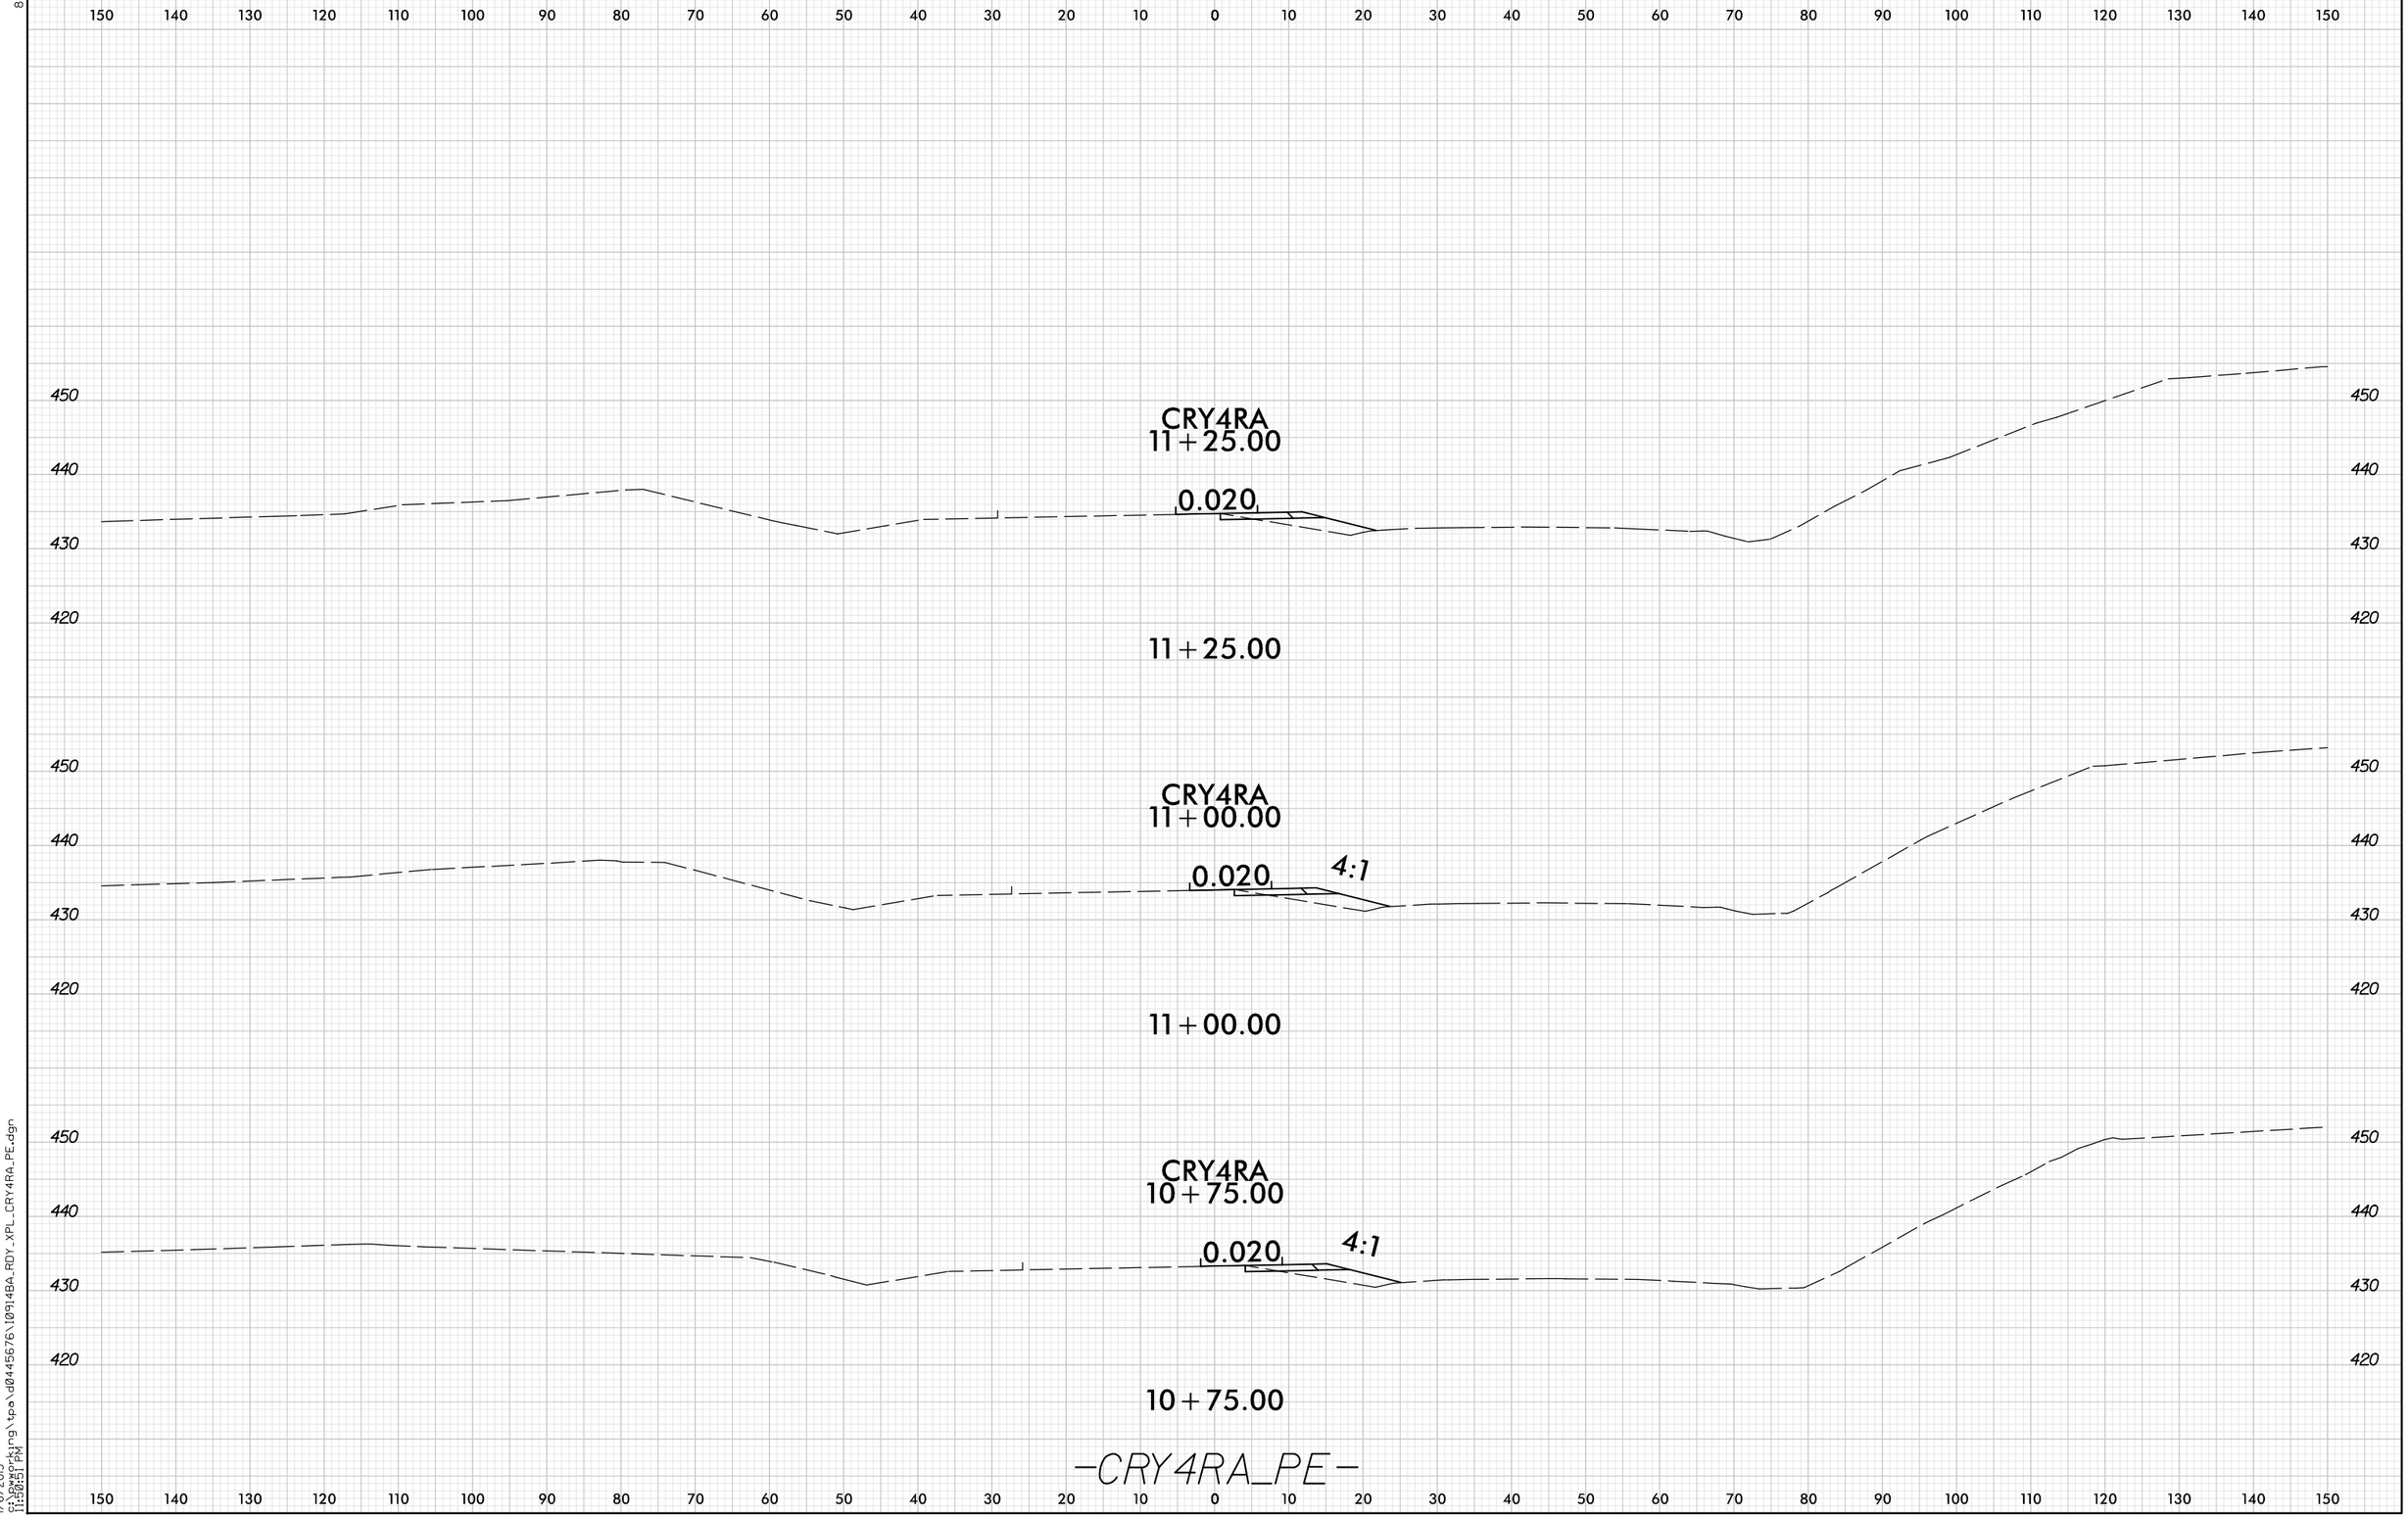

8/23/99

1/6/2015
9:13:50 PM
G:\working\tpa\d0445676\I0914BA_RDY_XPL_CRY4RA_PE.dgn