8/23/99

0 2.5 5	PROJ. REFERENCE NO.	SHEET NO.
	I-0914BA	X-376

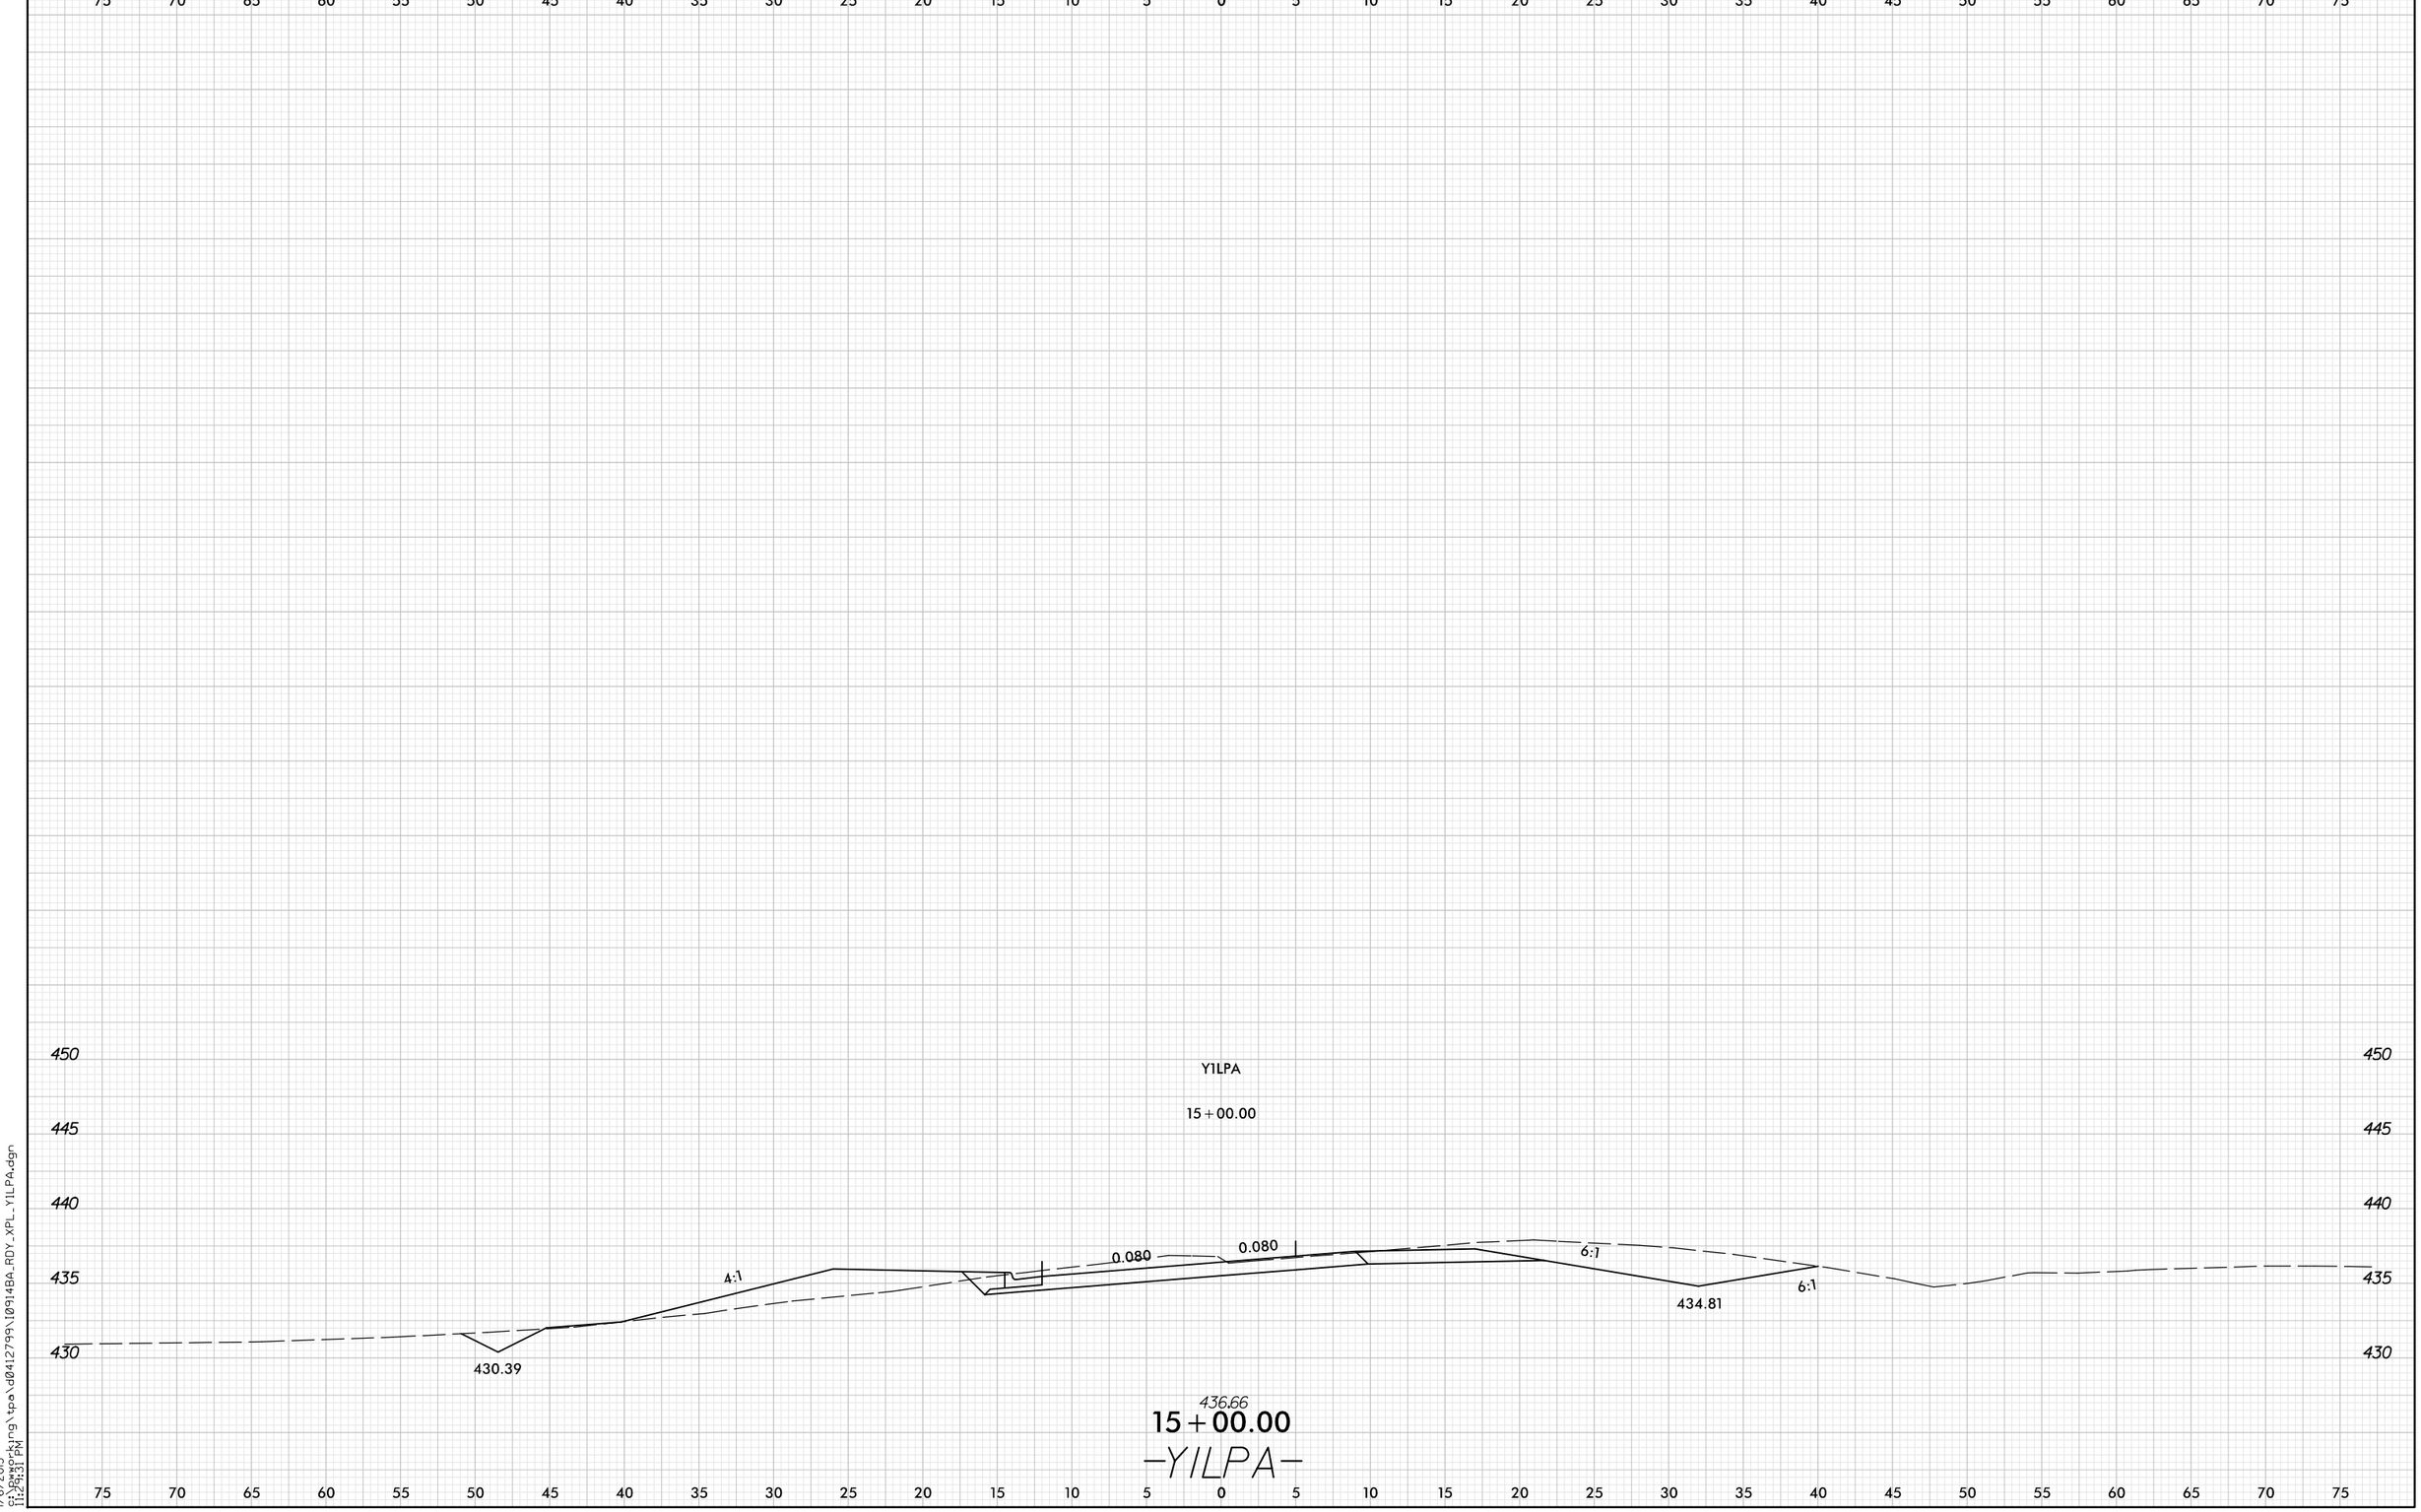

1/6/2015
G:\Bworking\tpa\d0412799\I0914BA_RDY_XPL_Y1LPA.dgn
11:24:31 PM