8/23/99

0 2.5 5	PROJ. REFERENCE NO.	SHEET NO.
	I-0914BA	X-424B

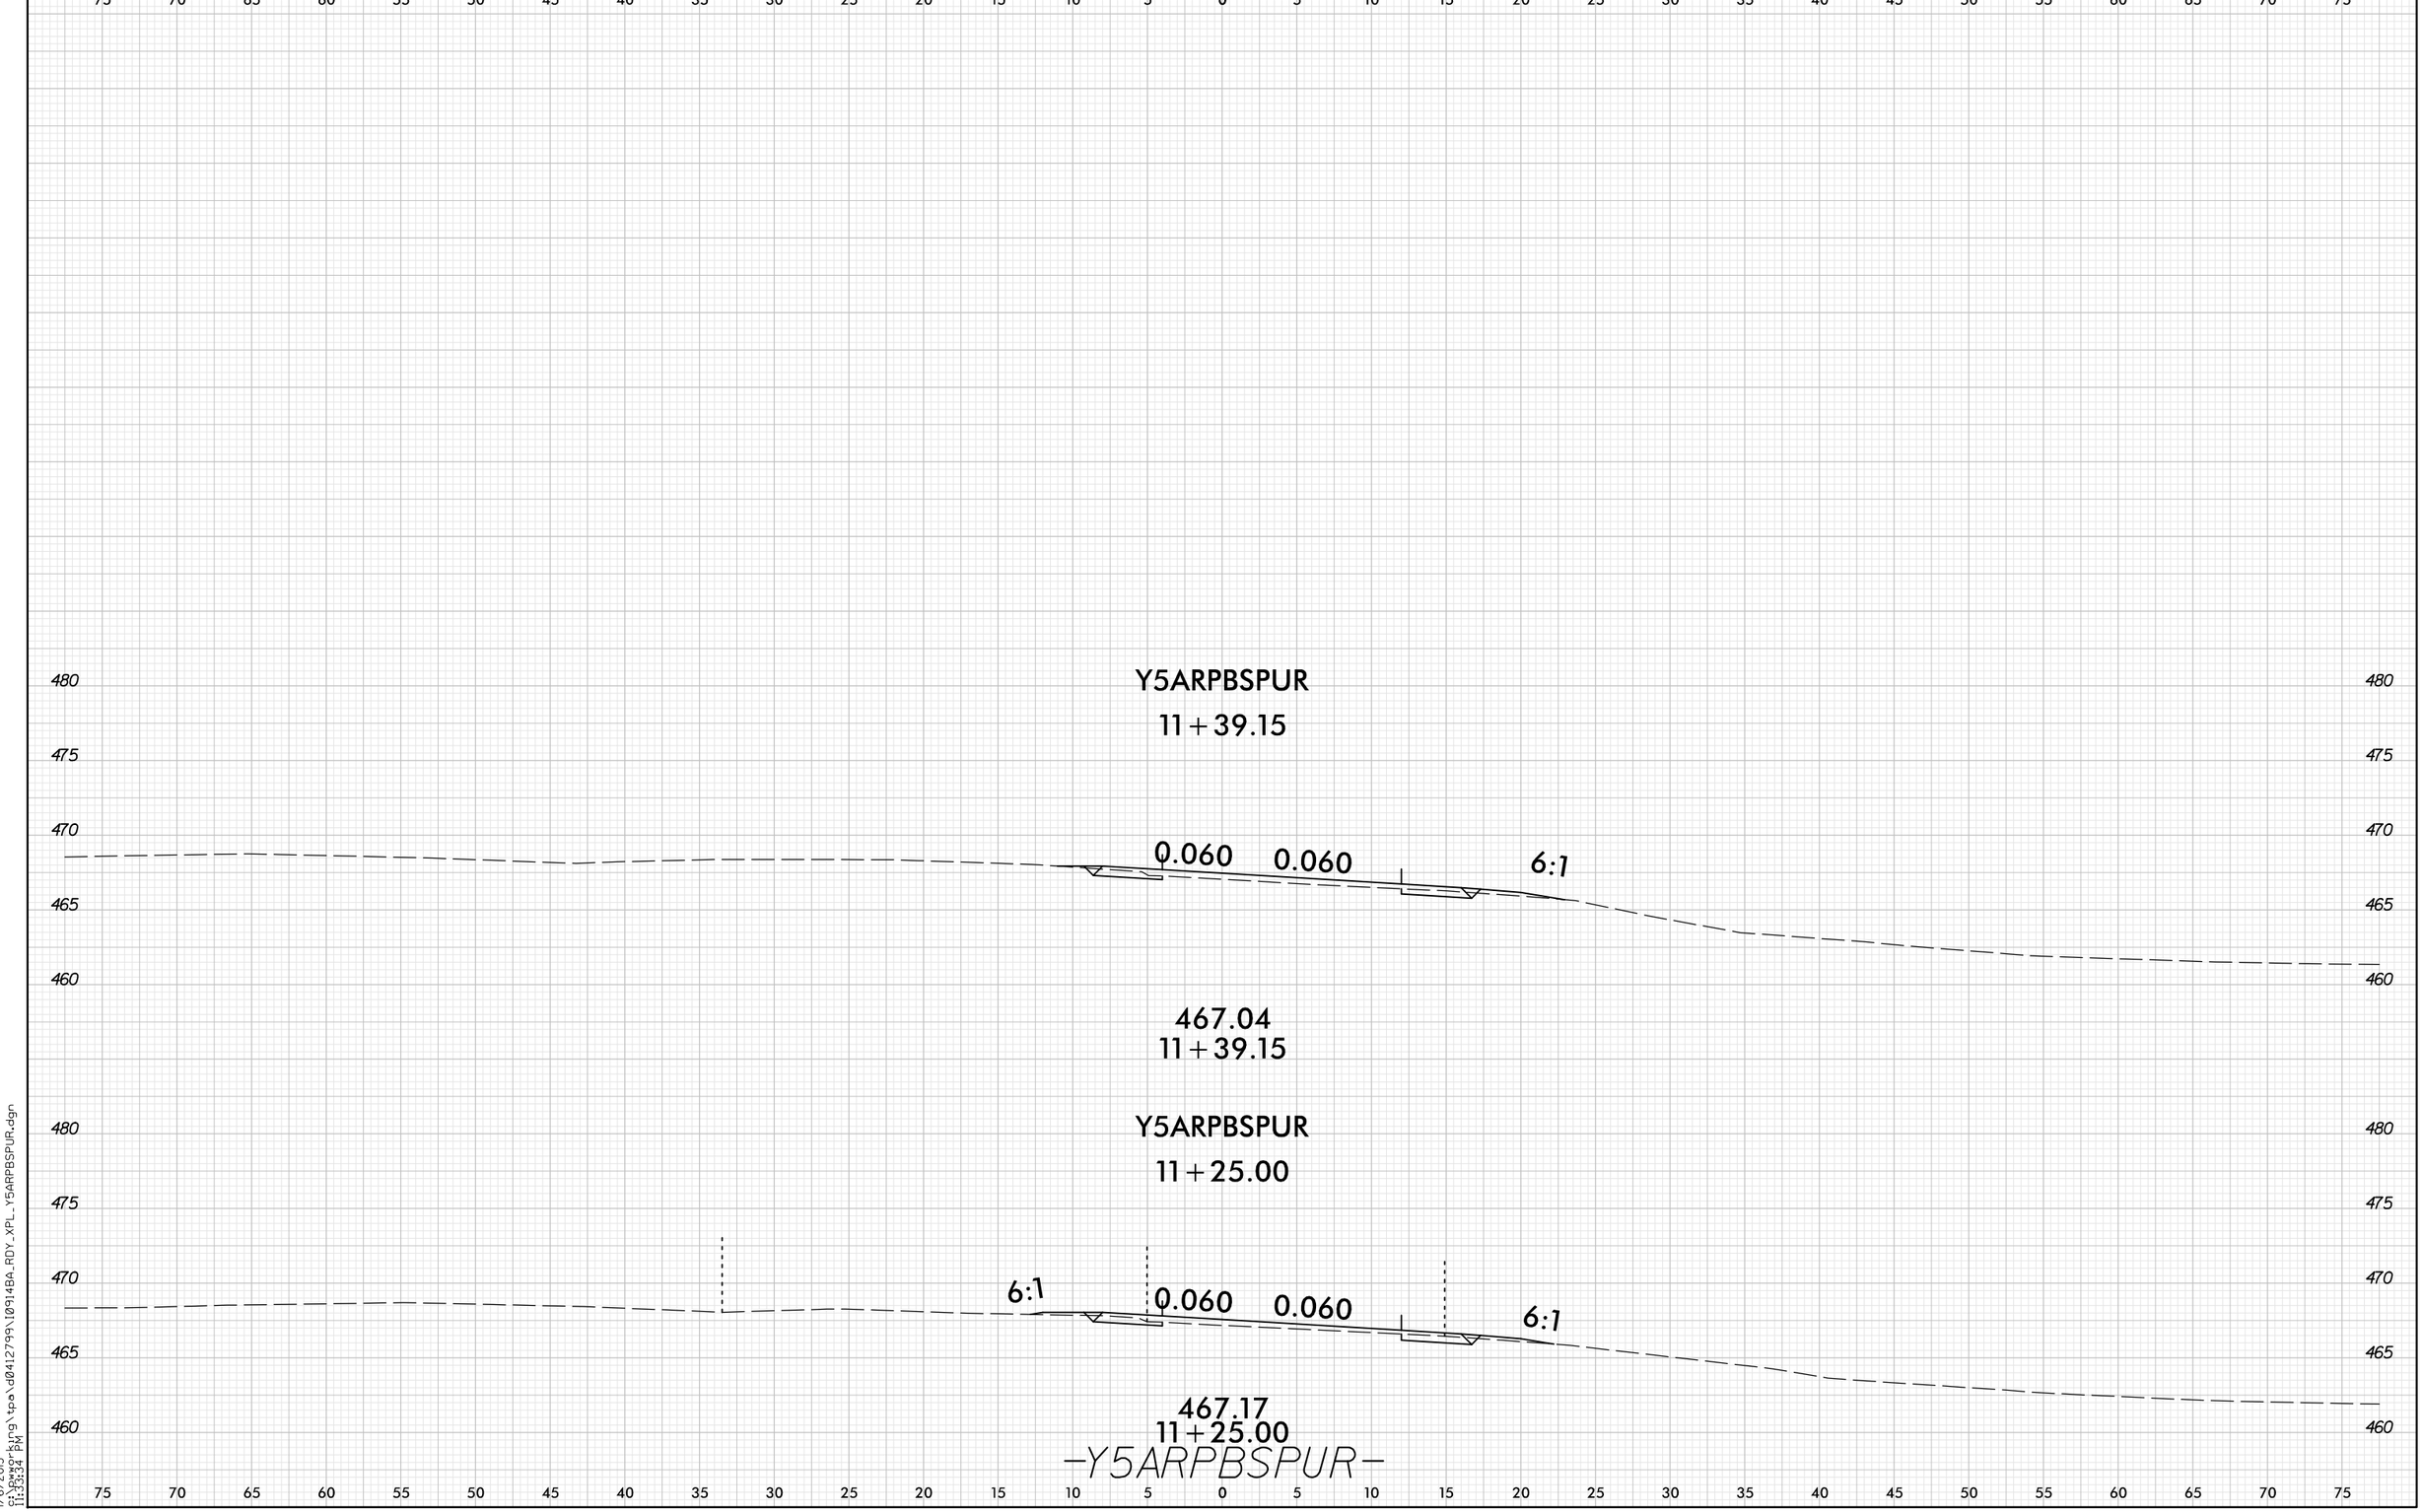

1/6/2015
g:\pwgr\ing\tpa\d0412799\10914BA_RDY_XPL_Y5ARPBSPUR.dgn
11:33:34 PM