8/23/99

0 5 10	PROJ. REFERENCE NO.	SHEET NO.
	I-0914BA	X-439

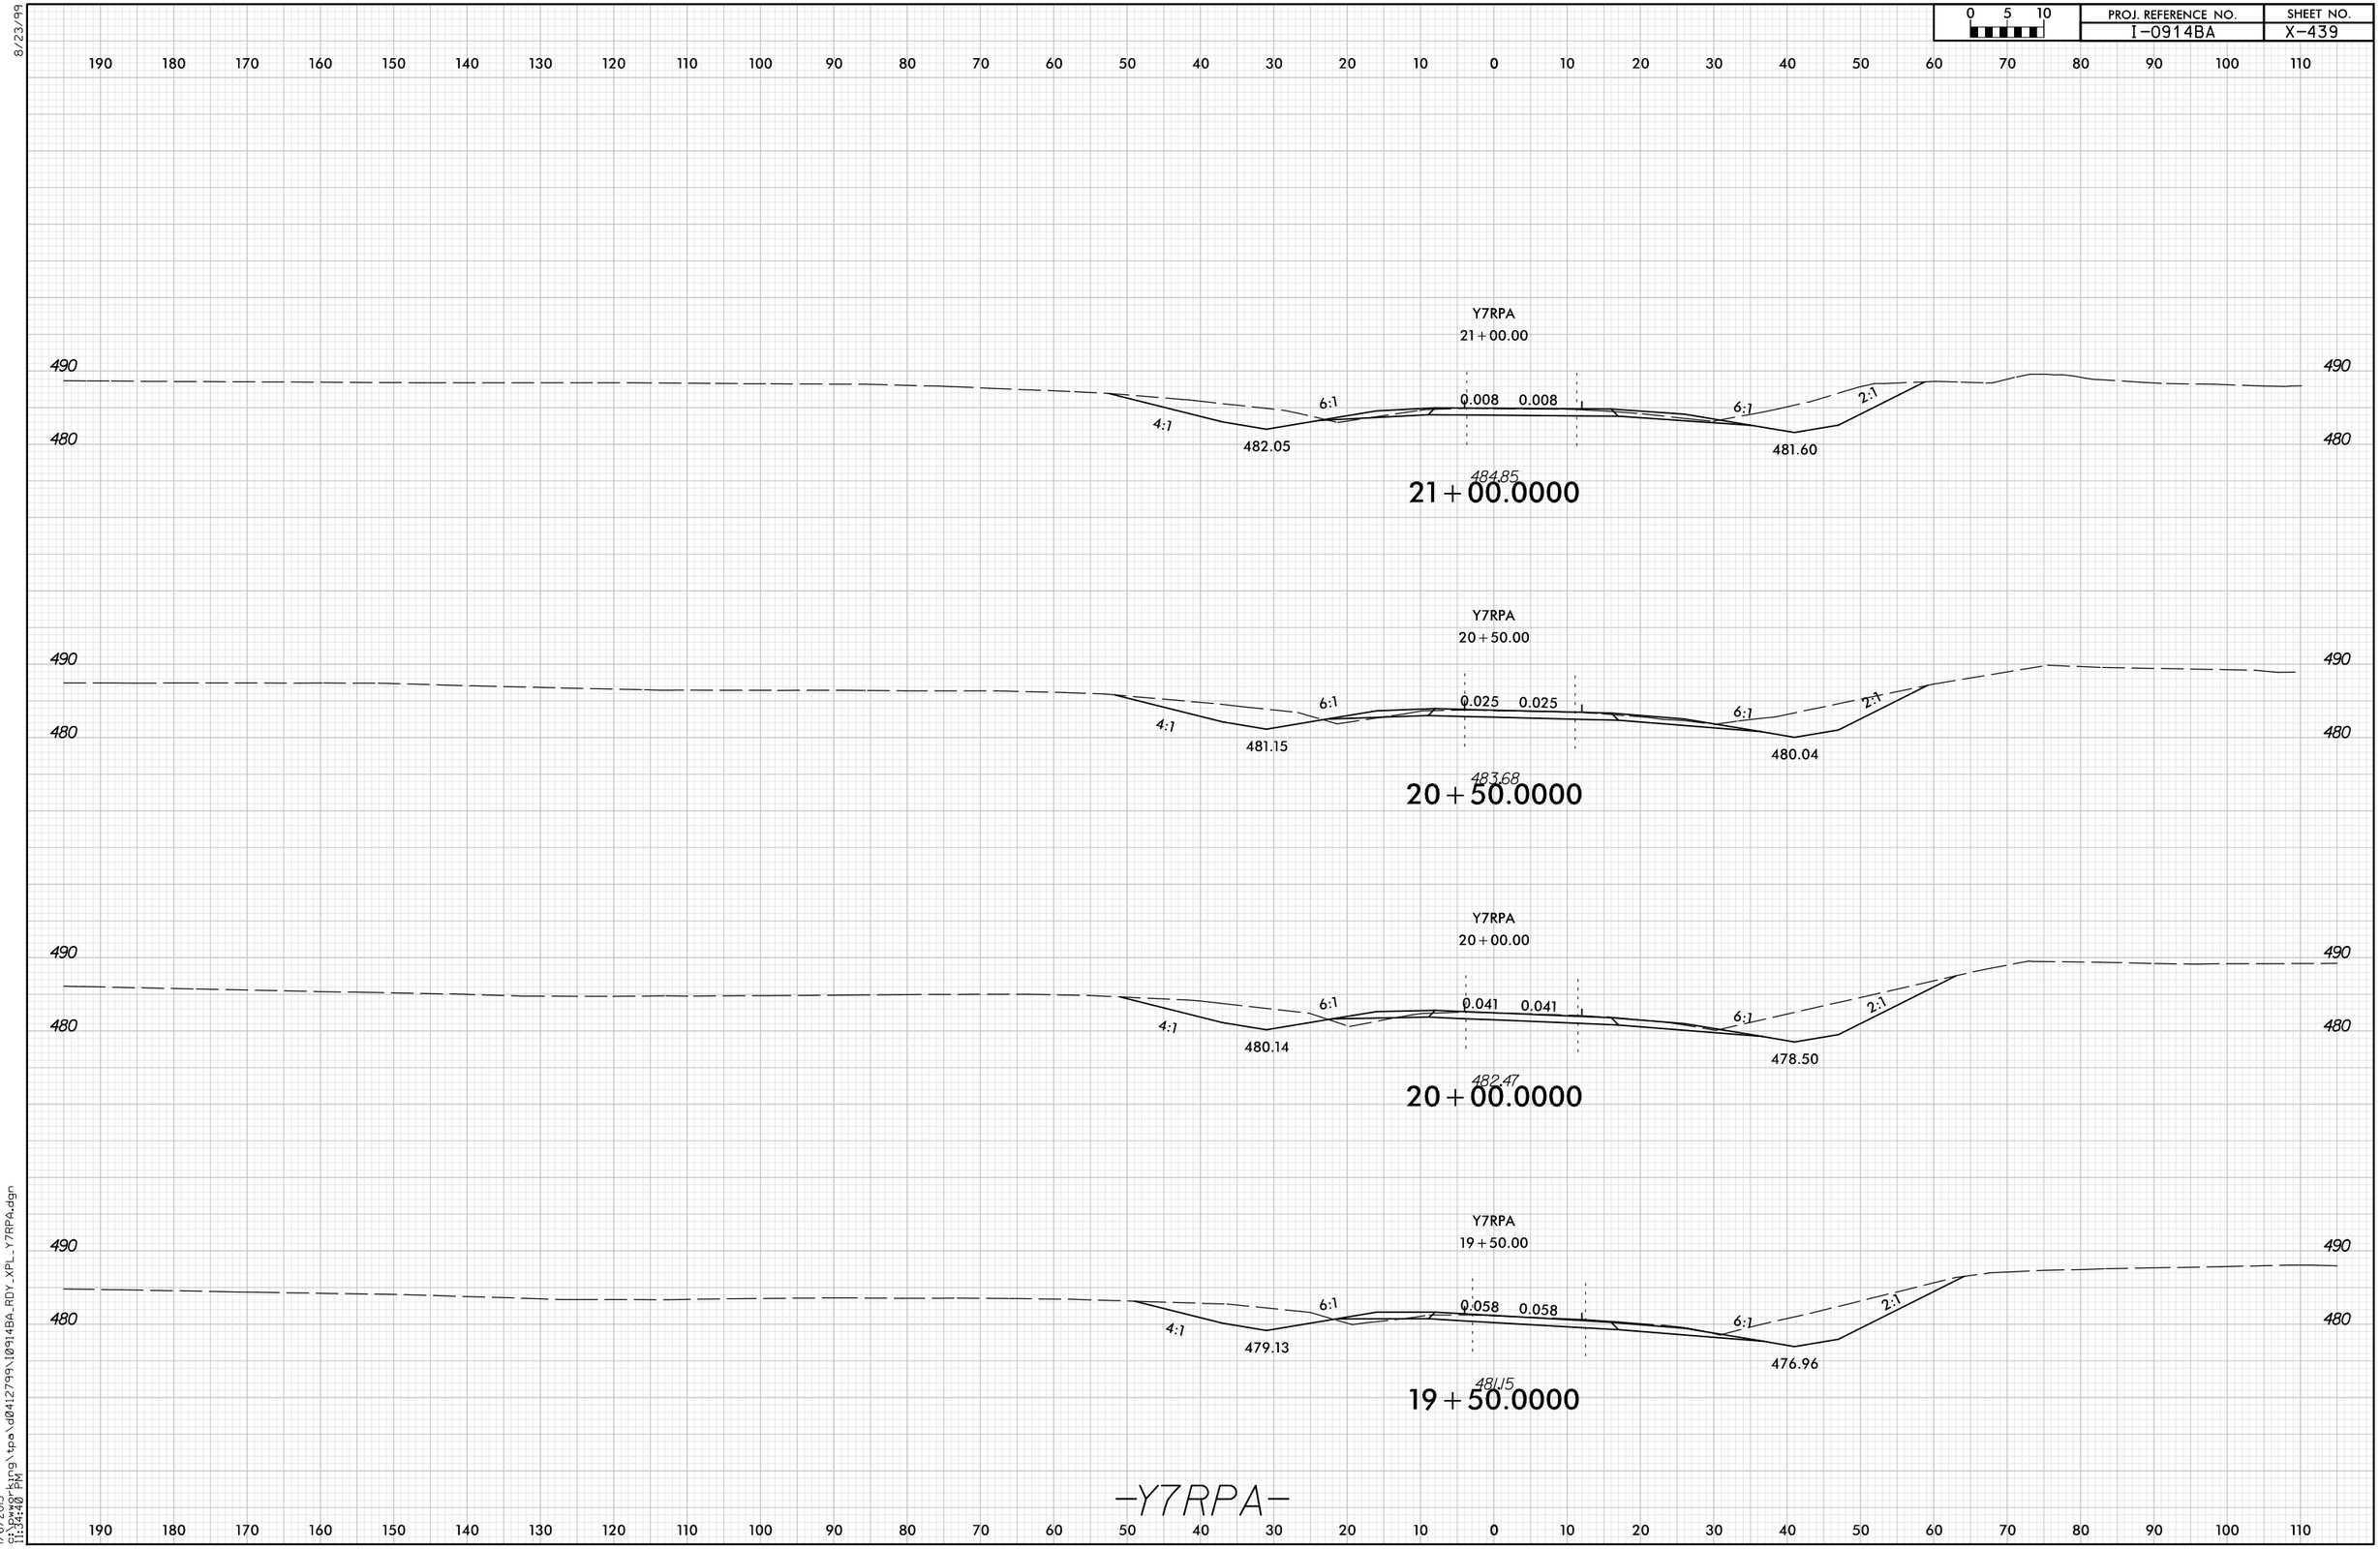

1/6/2015
11:34:40 PM
G:\Design\Drafting\tpo\d0412799\I0914BA_RDY_XPL_Y7RPA.dgn