0 5 10	PROJ. REFERENCE NO.	SHEET NO.
	I-0914BA	X-462

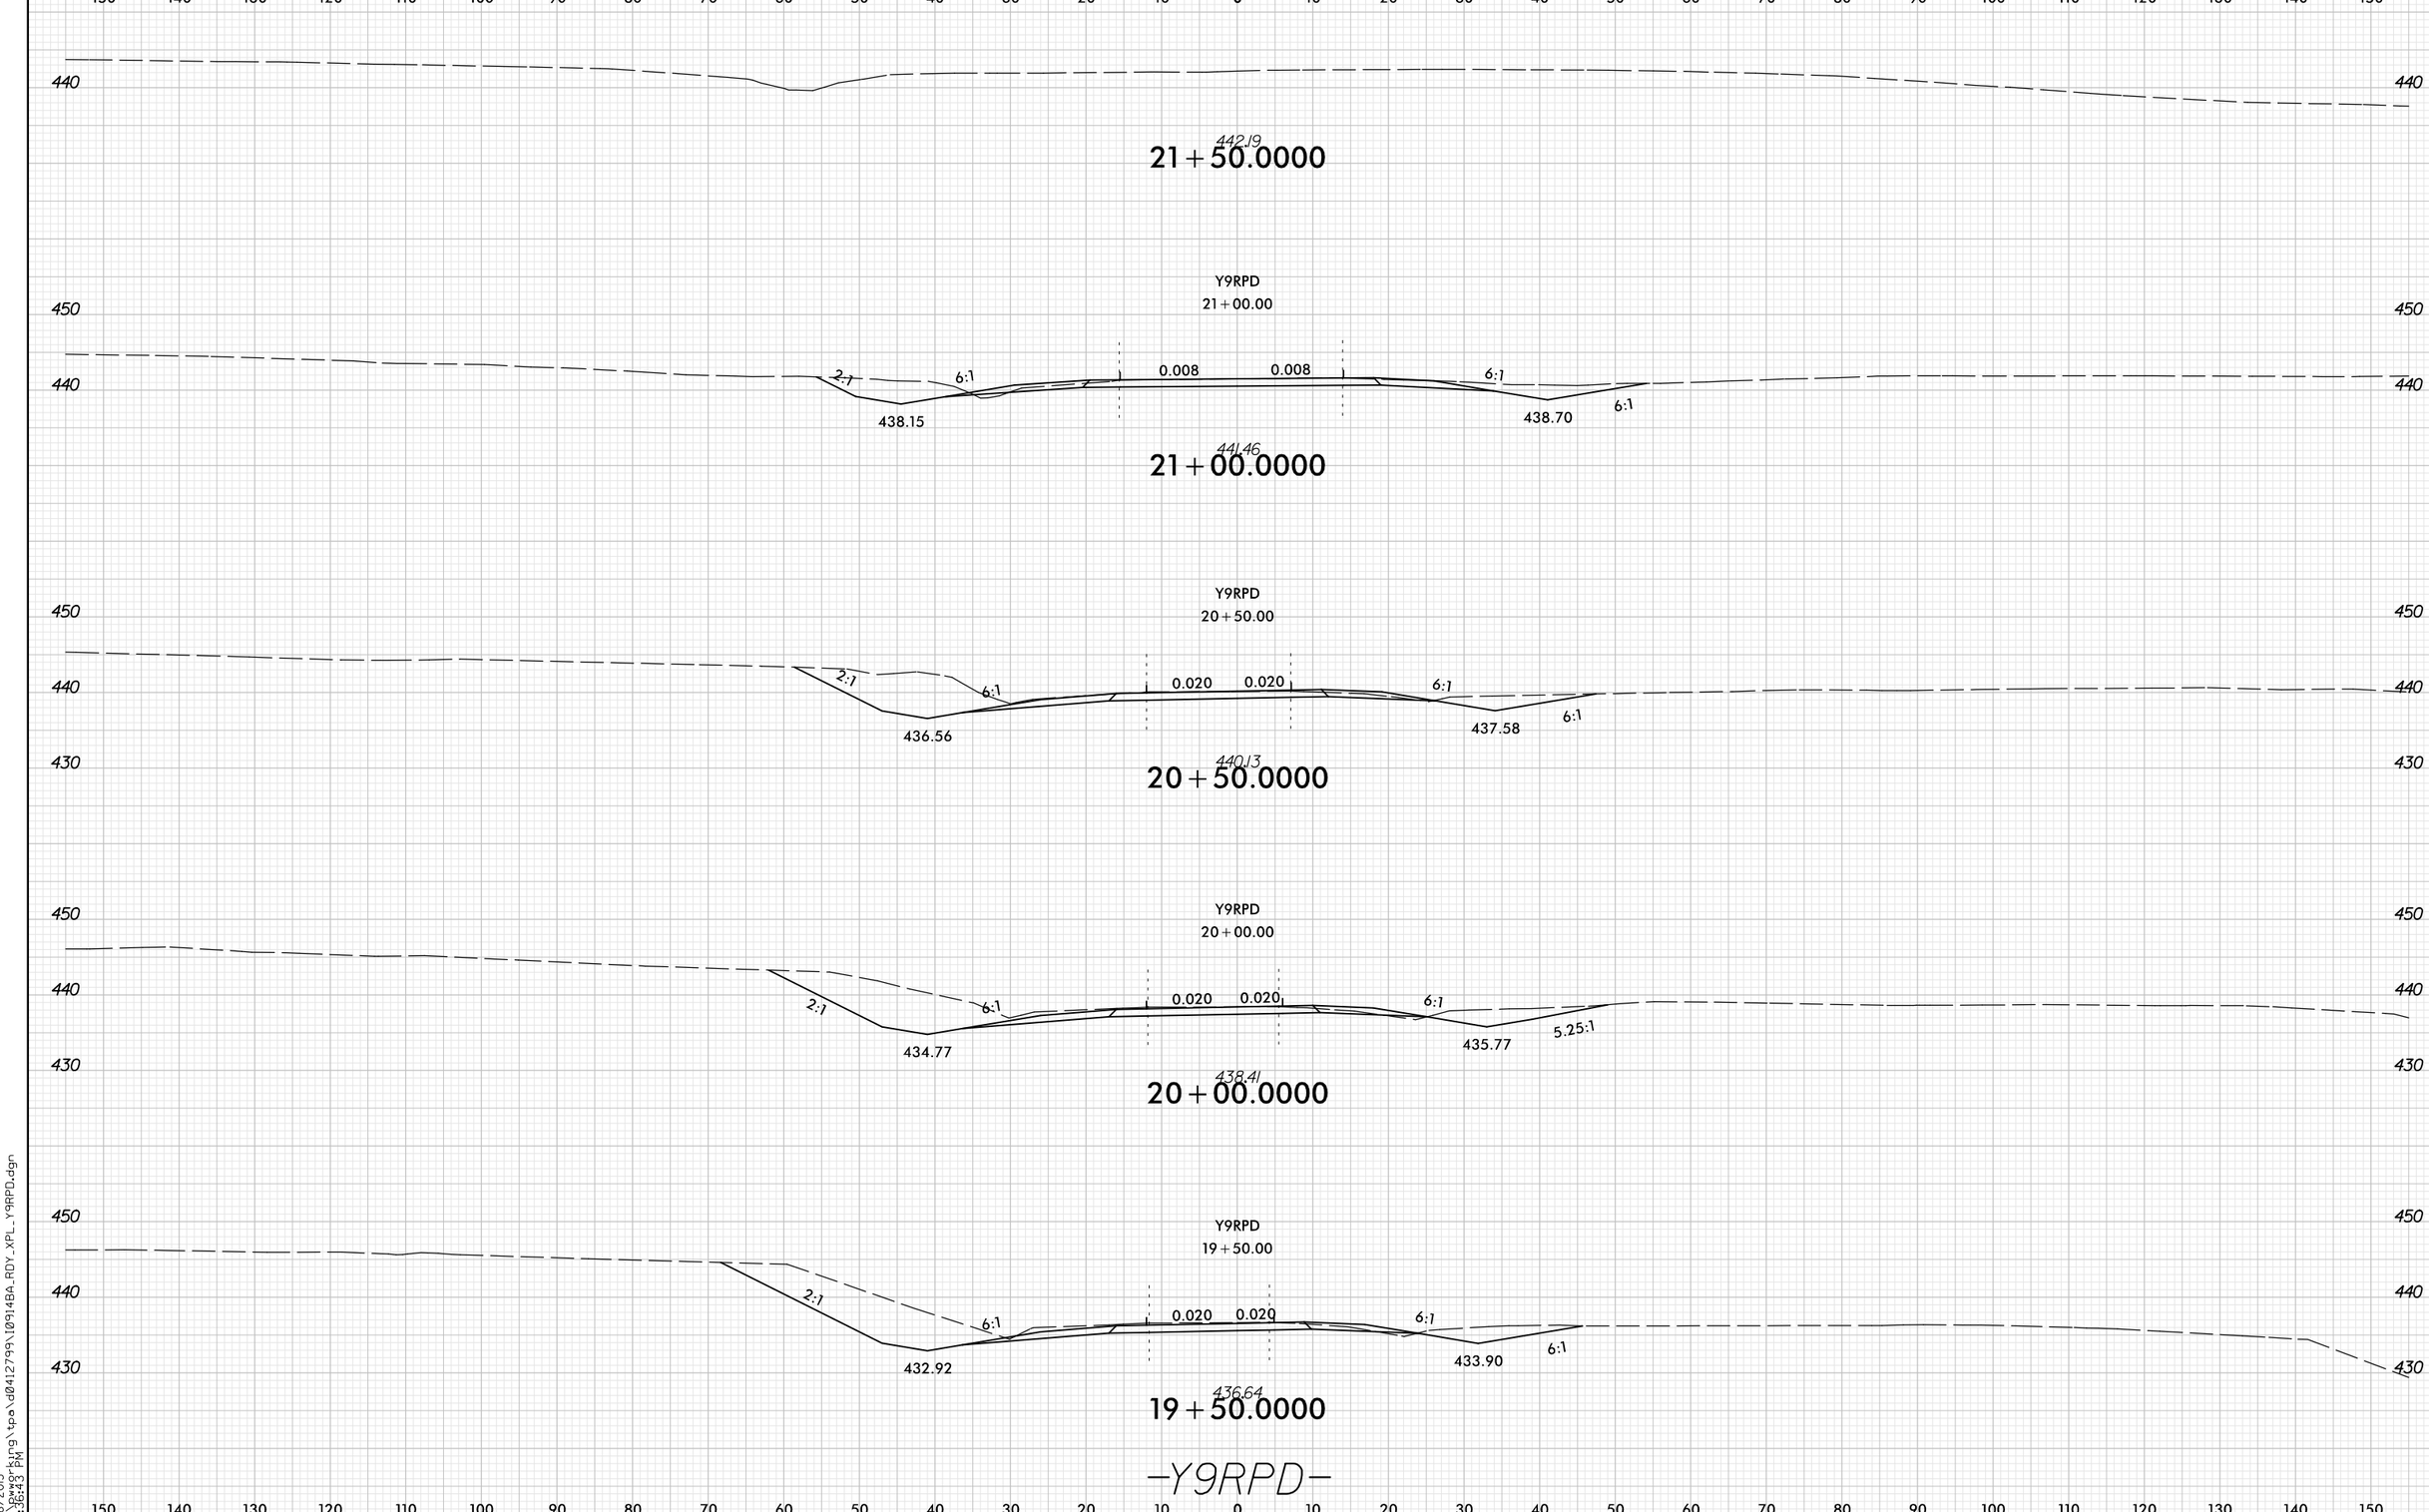

8/23/99

1/6/2015
G:\Drawing\tpo\d0412799\I0914BA_RDY_XPL_Y9RPD.dgn
11:36:43 PM