0 5 10	PROJ. REFERENCE NO.	SHEET NO.
	I-0914BA	X-CR-219

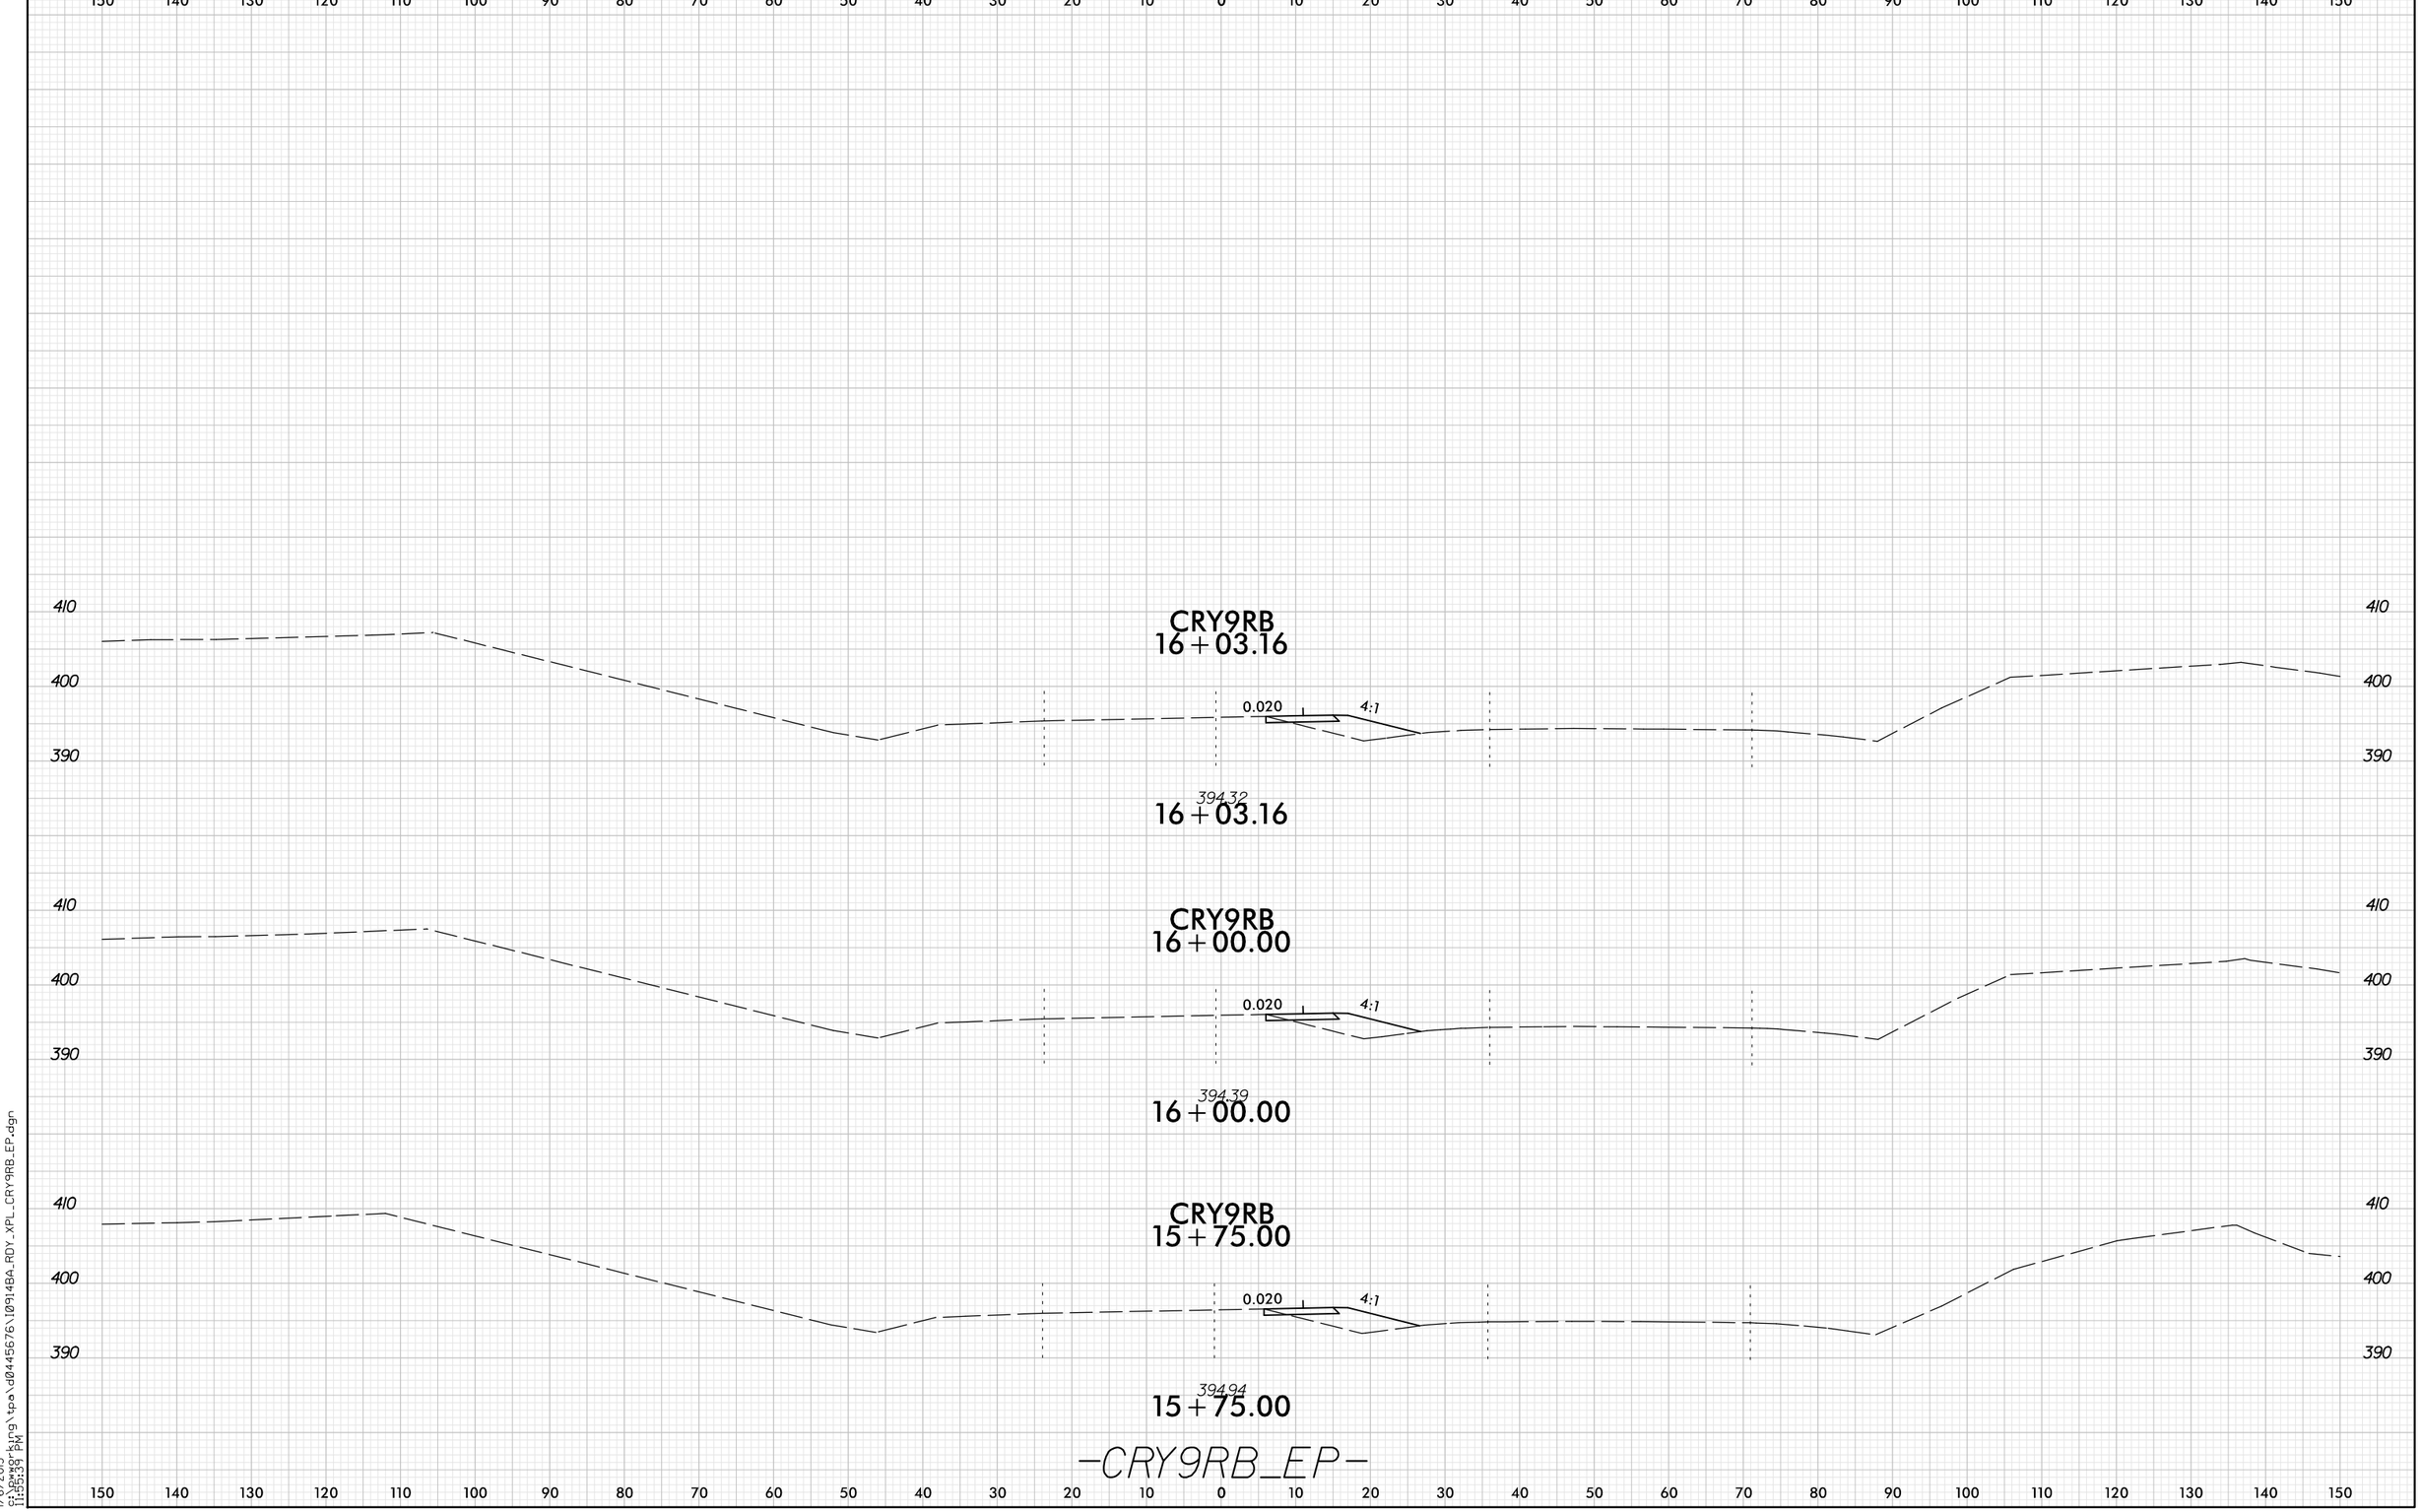

8/23/99

1/6/2015
11:59:39 PM
c:\pwworking\tpa\d0445676\10914BA_RDY_XPL_CRY9RB_EP.dgn