0 5 10	PROJ. REFERENCE NO.	SHEET NO.
	I-0914BA	X-CR-123

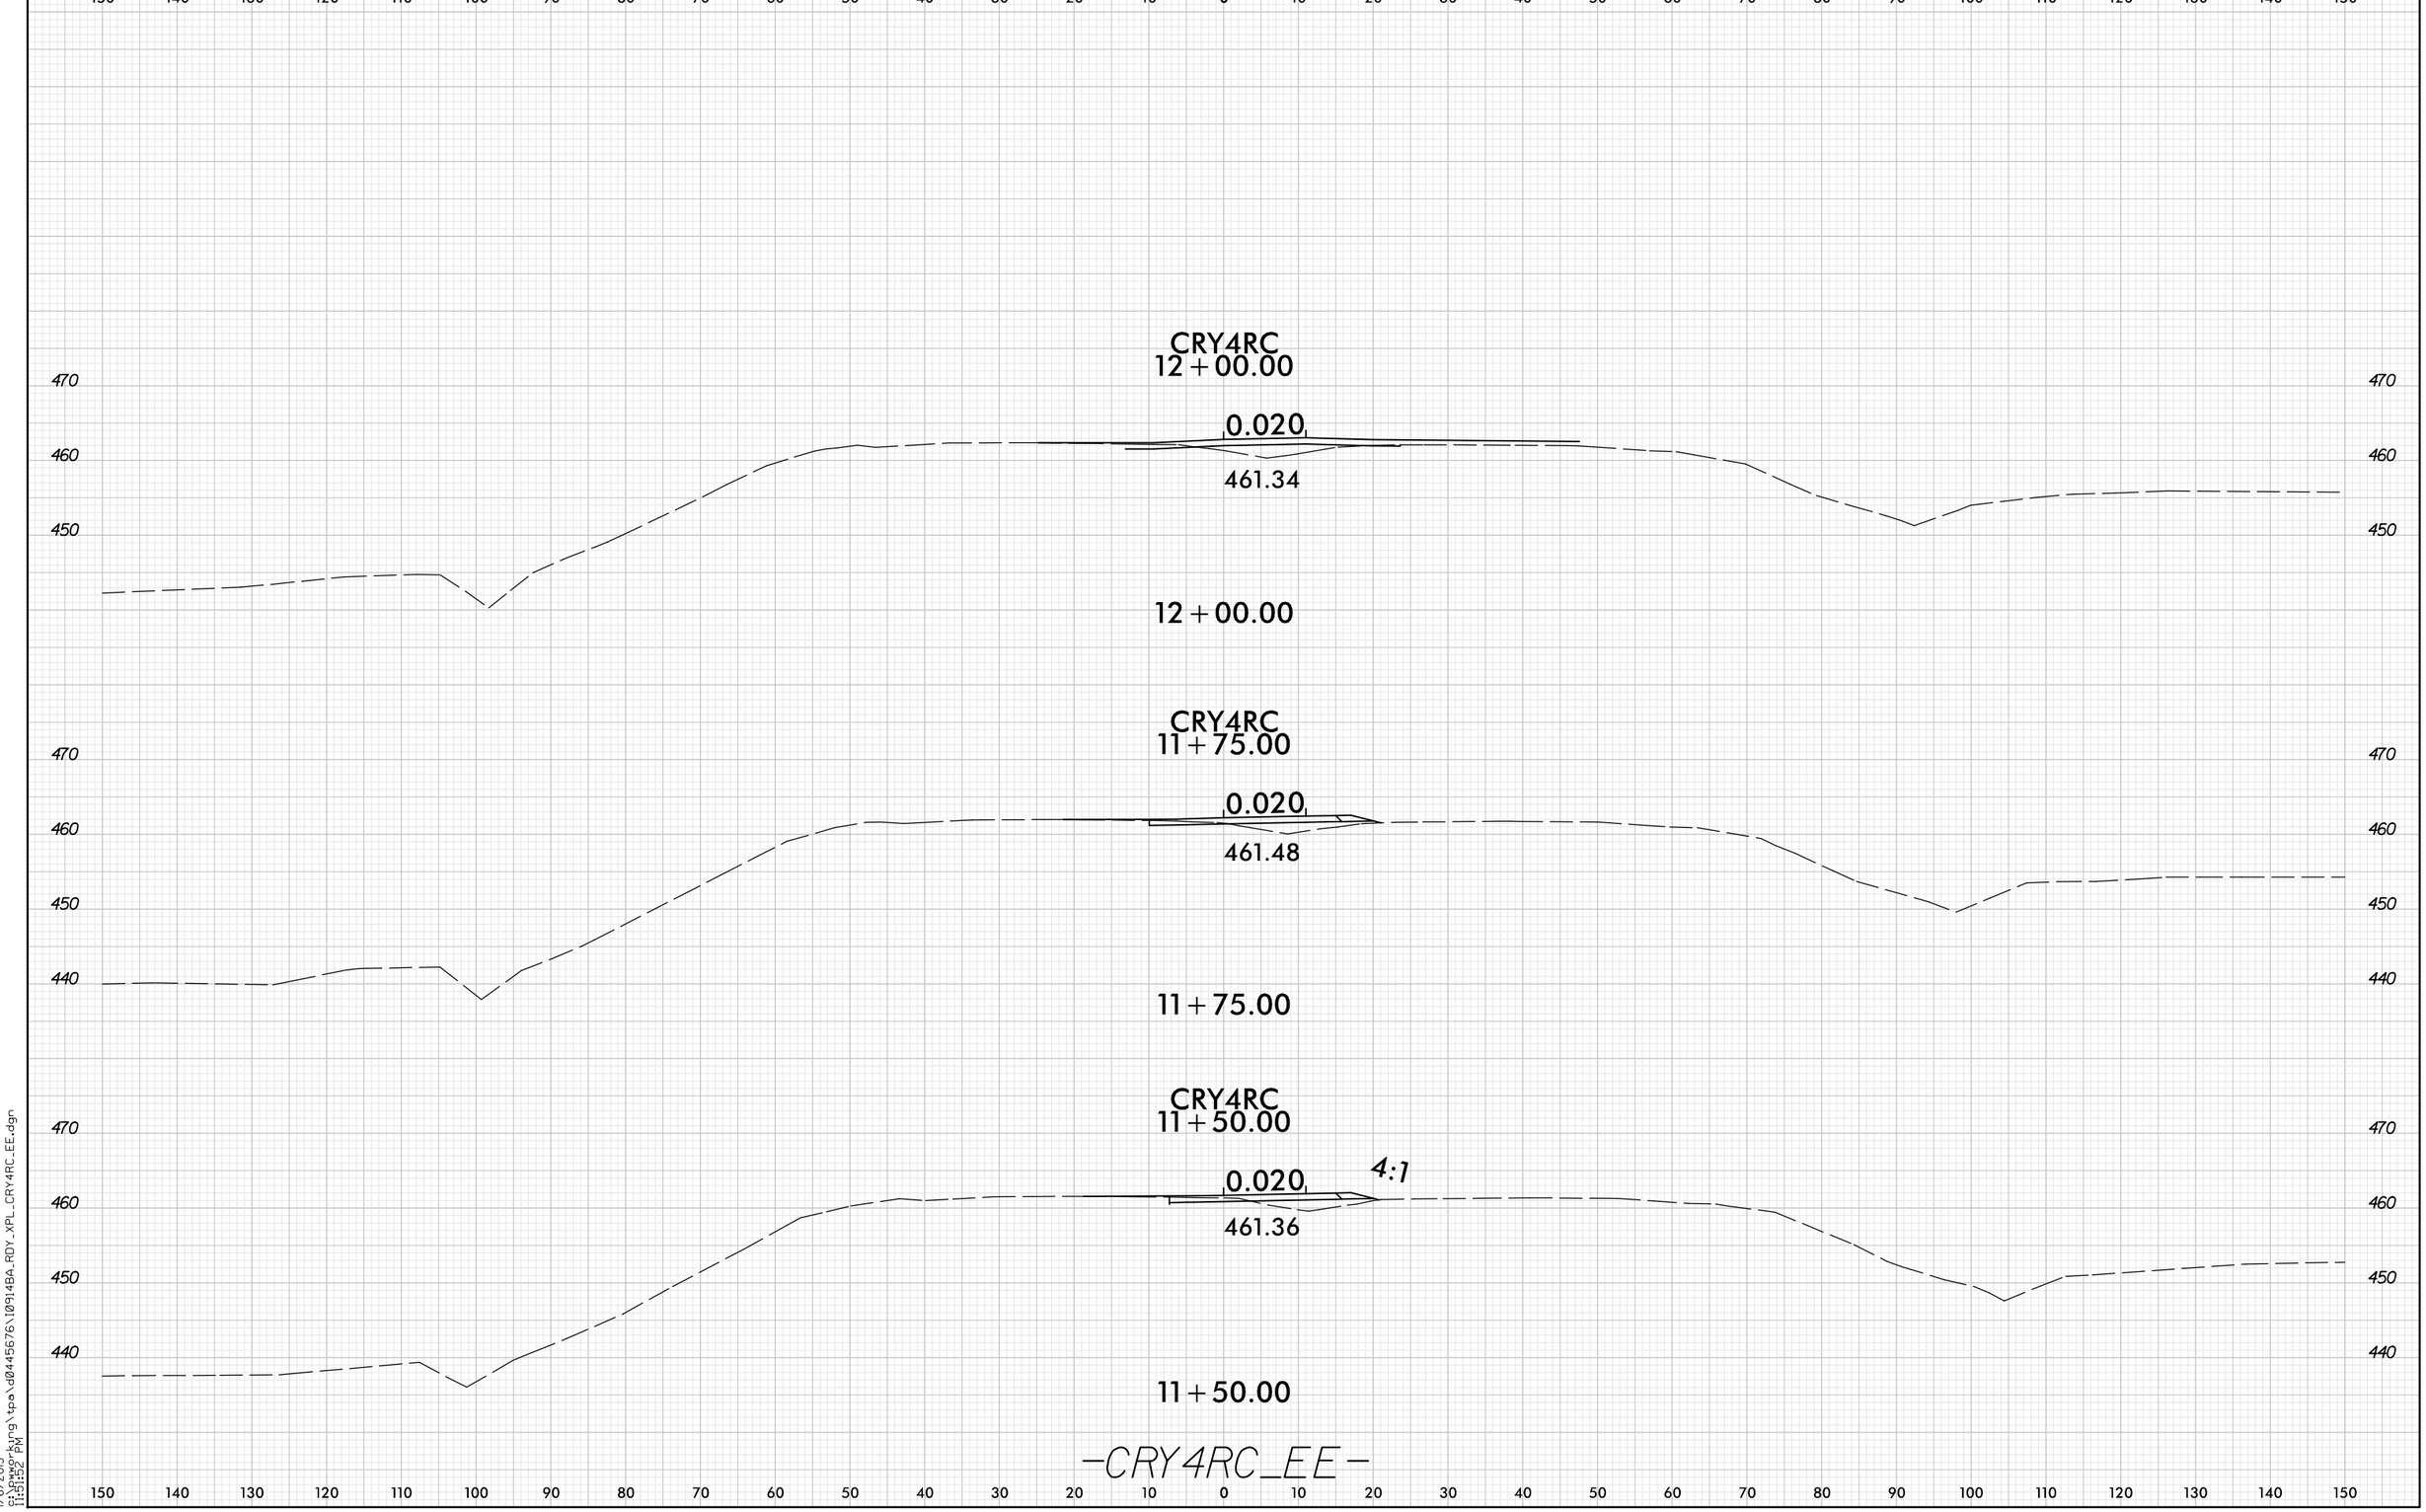

8/23/99

1/6/2015
g:\pwworking\tpa\d0445676\I0914BA_RDY_XPL_CRY4RC_EE.dgn
11:31:52 PM