0 2.5 5	PROJ. REFERENCE NO.	SHEET NO.
	I-0914BA	X-406

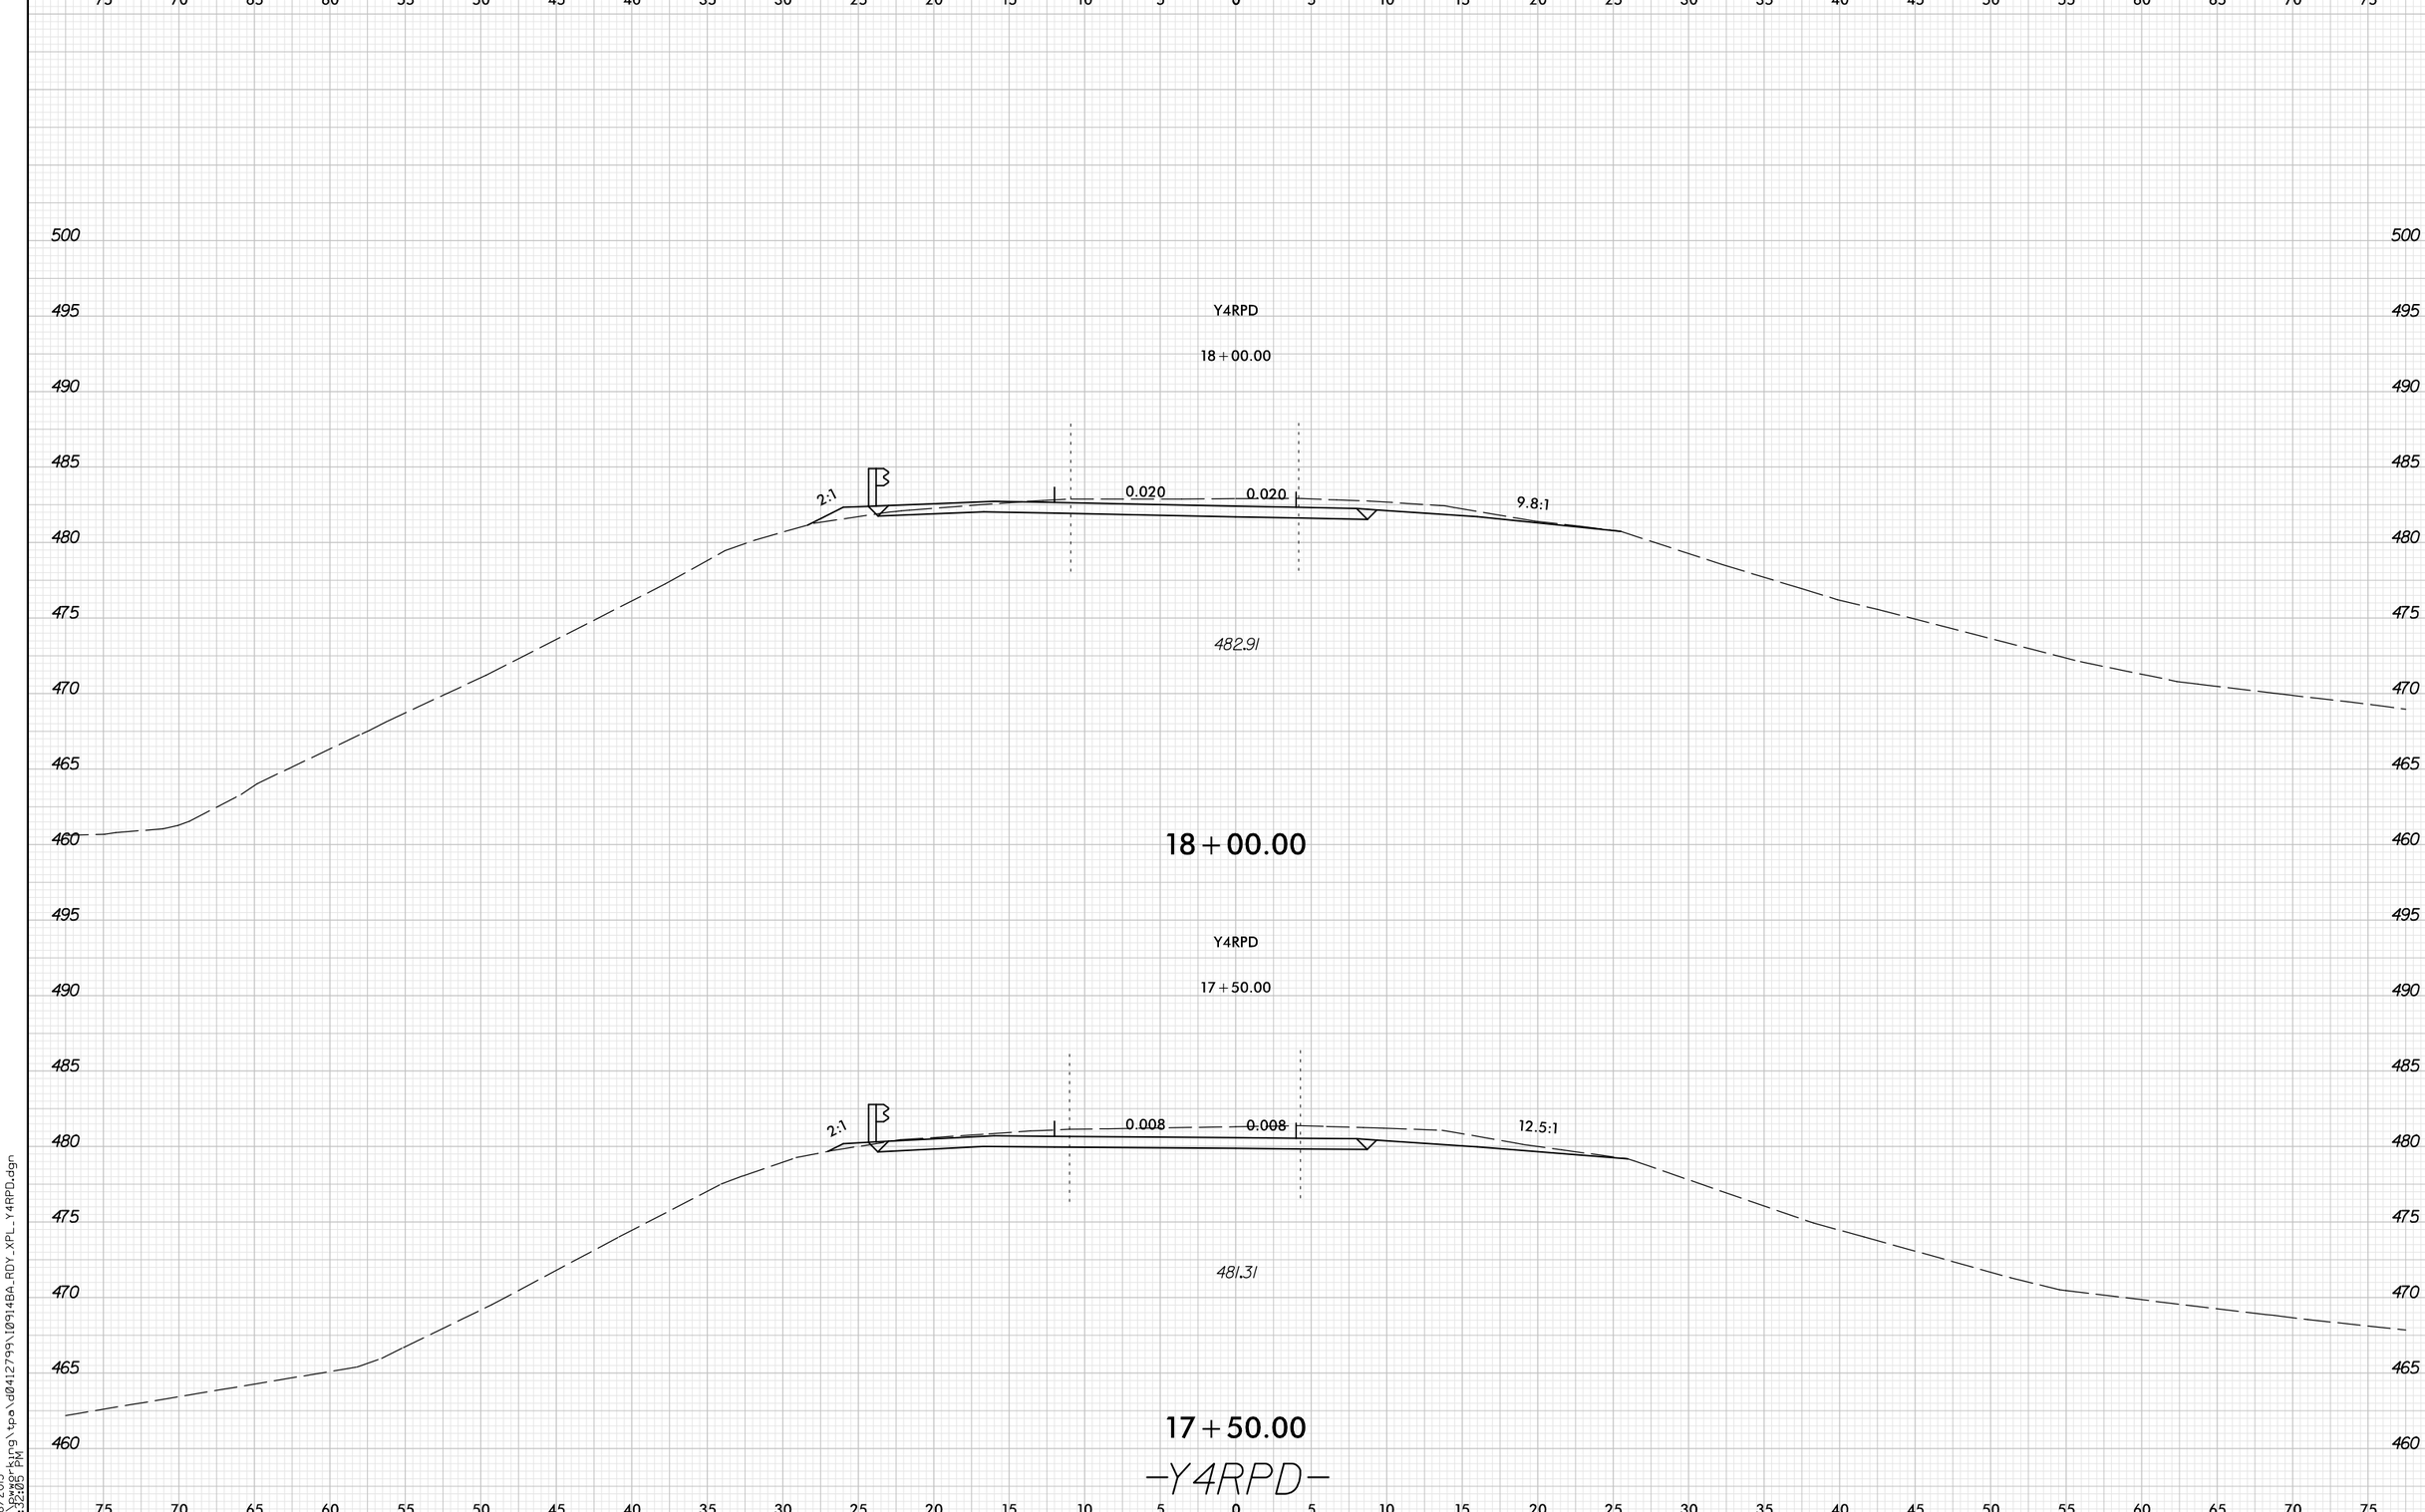

8/23/99

1/6/2015
8:10:22 AM
g:\powerbuilding\tpa\d0412799\I0914BA_RDY_XPL_Y4RPD.dgn