0 5 10	PROJ. REFERENCE NO.	SHEET NO.
	I-0914BA	X-420

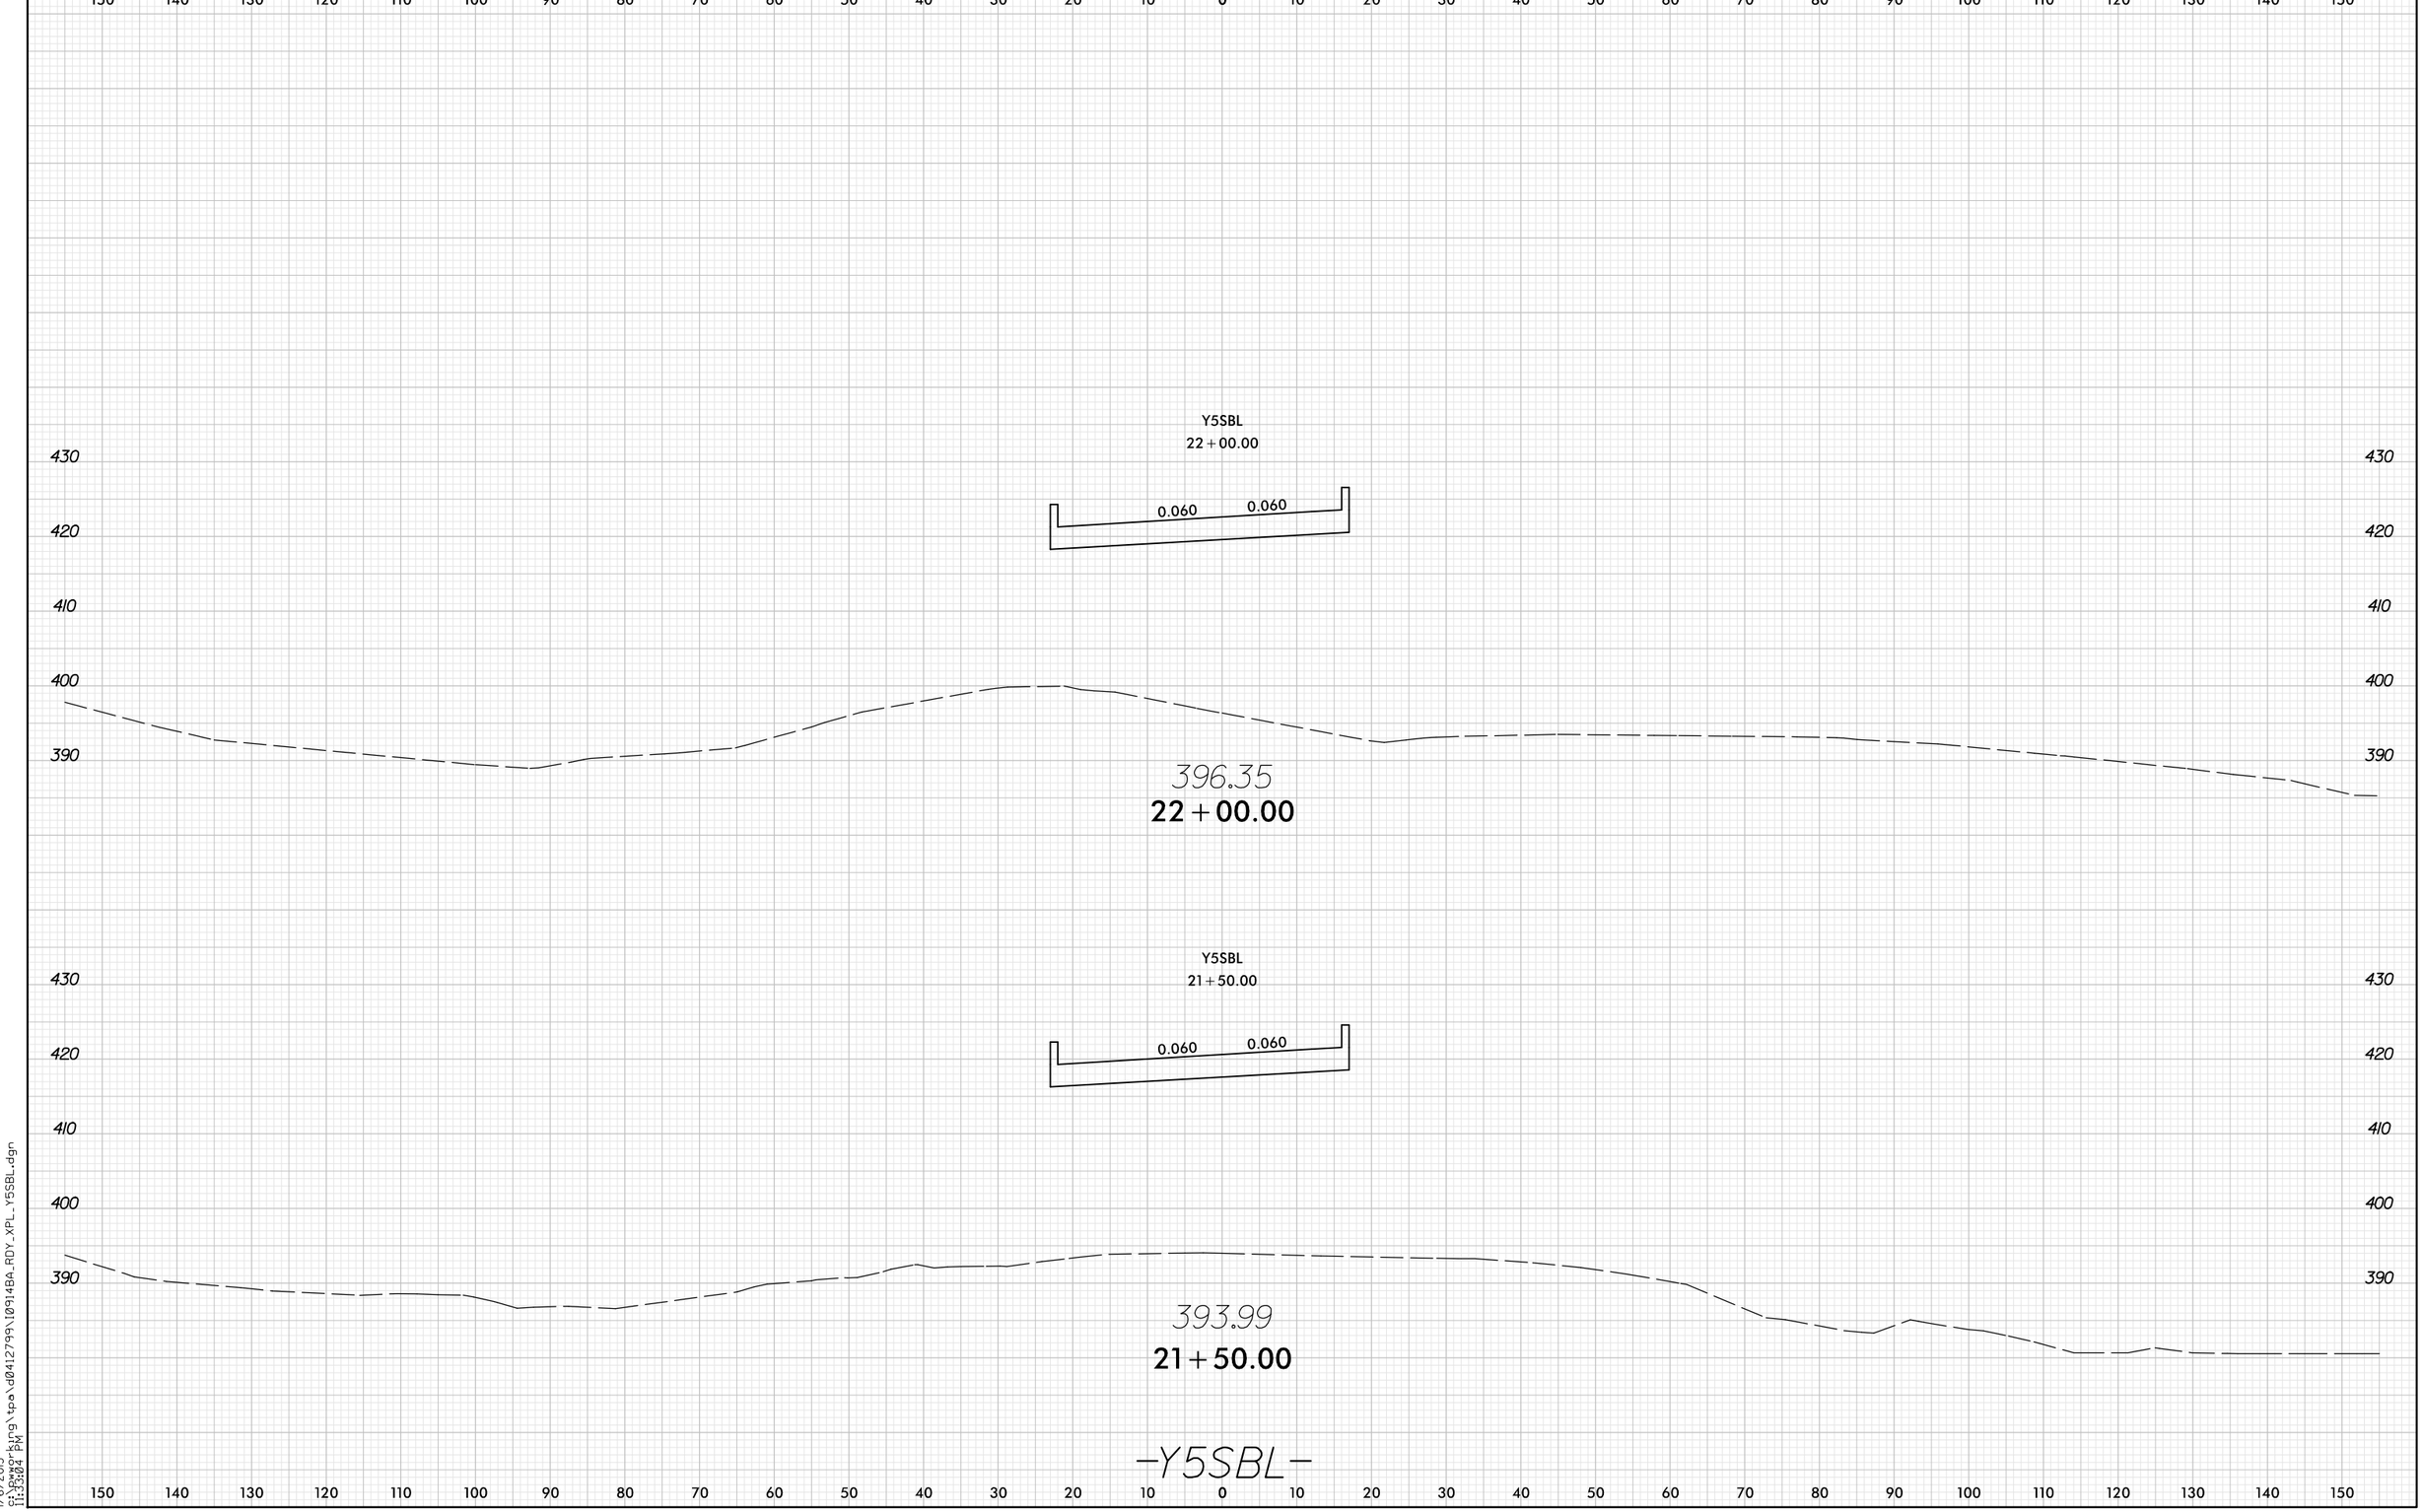

8/23/99

1/6/2015
c:\pwworking\tpa\d0412799\I0914BA_RDY_XPL_Y5SBL.dgn
11:33:04 PM