0 10 20	PROJ. REFERENCE NO.	SHEET NO.
	I-0914BA	X-334

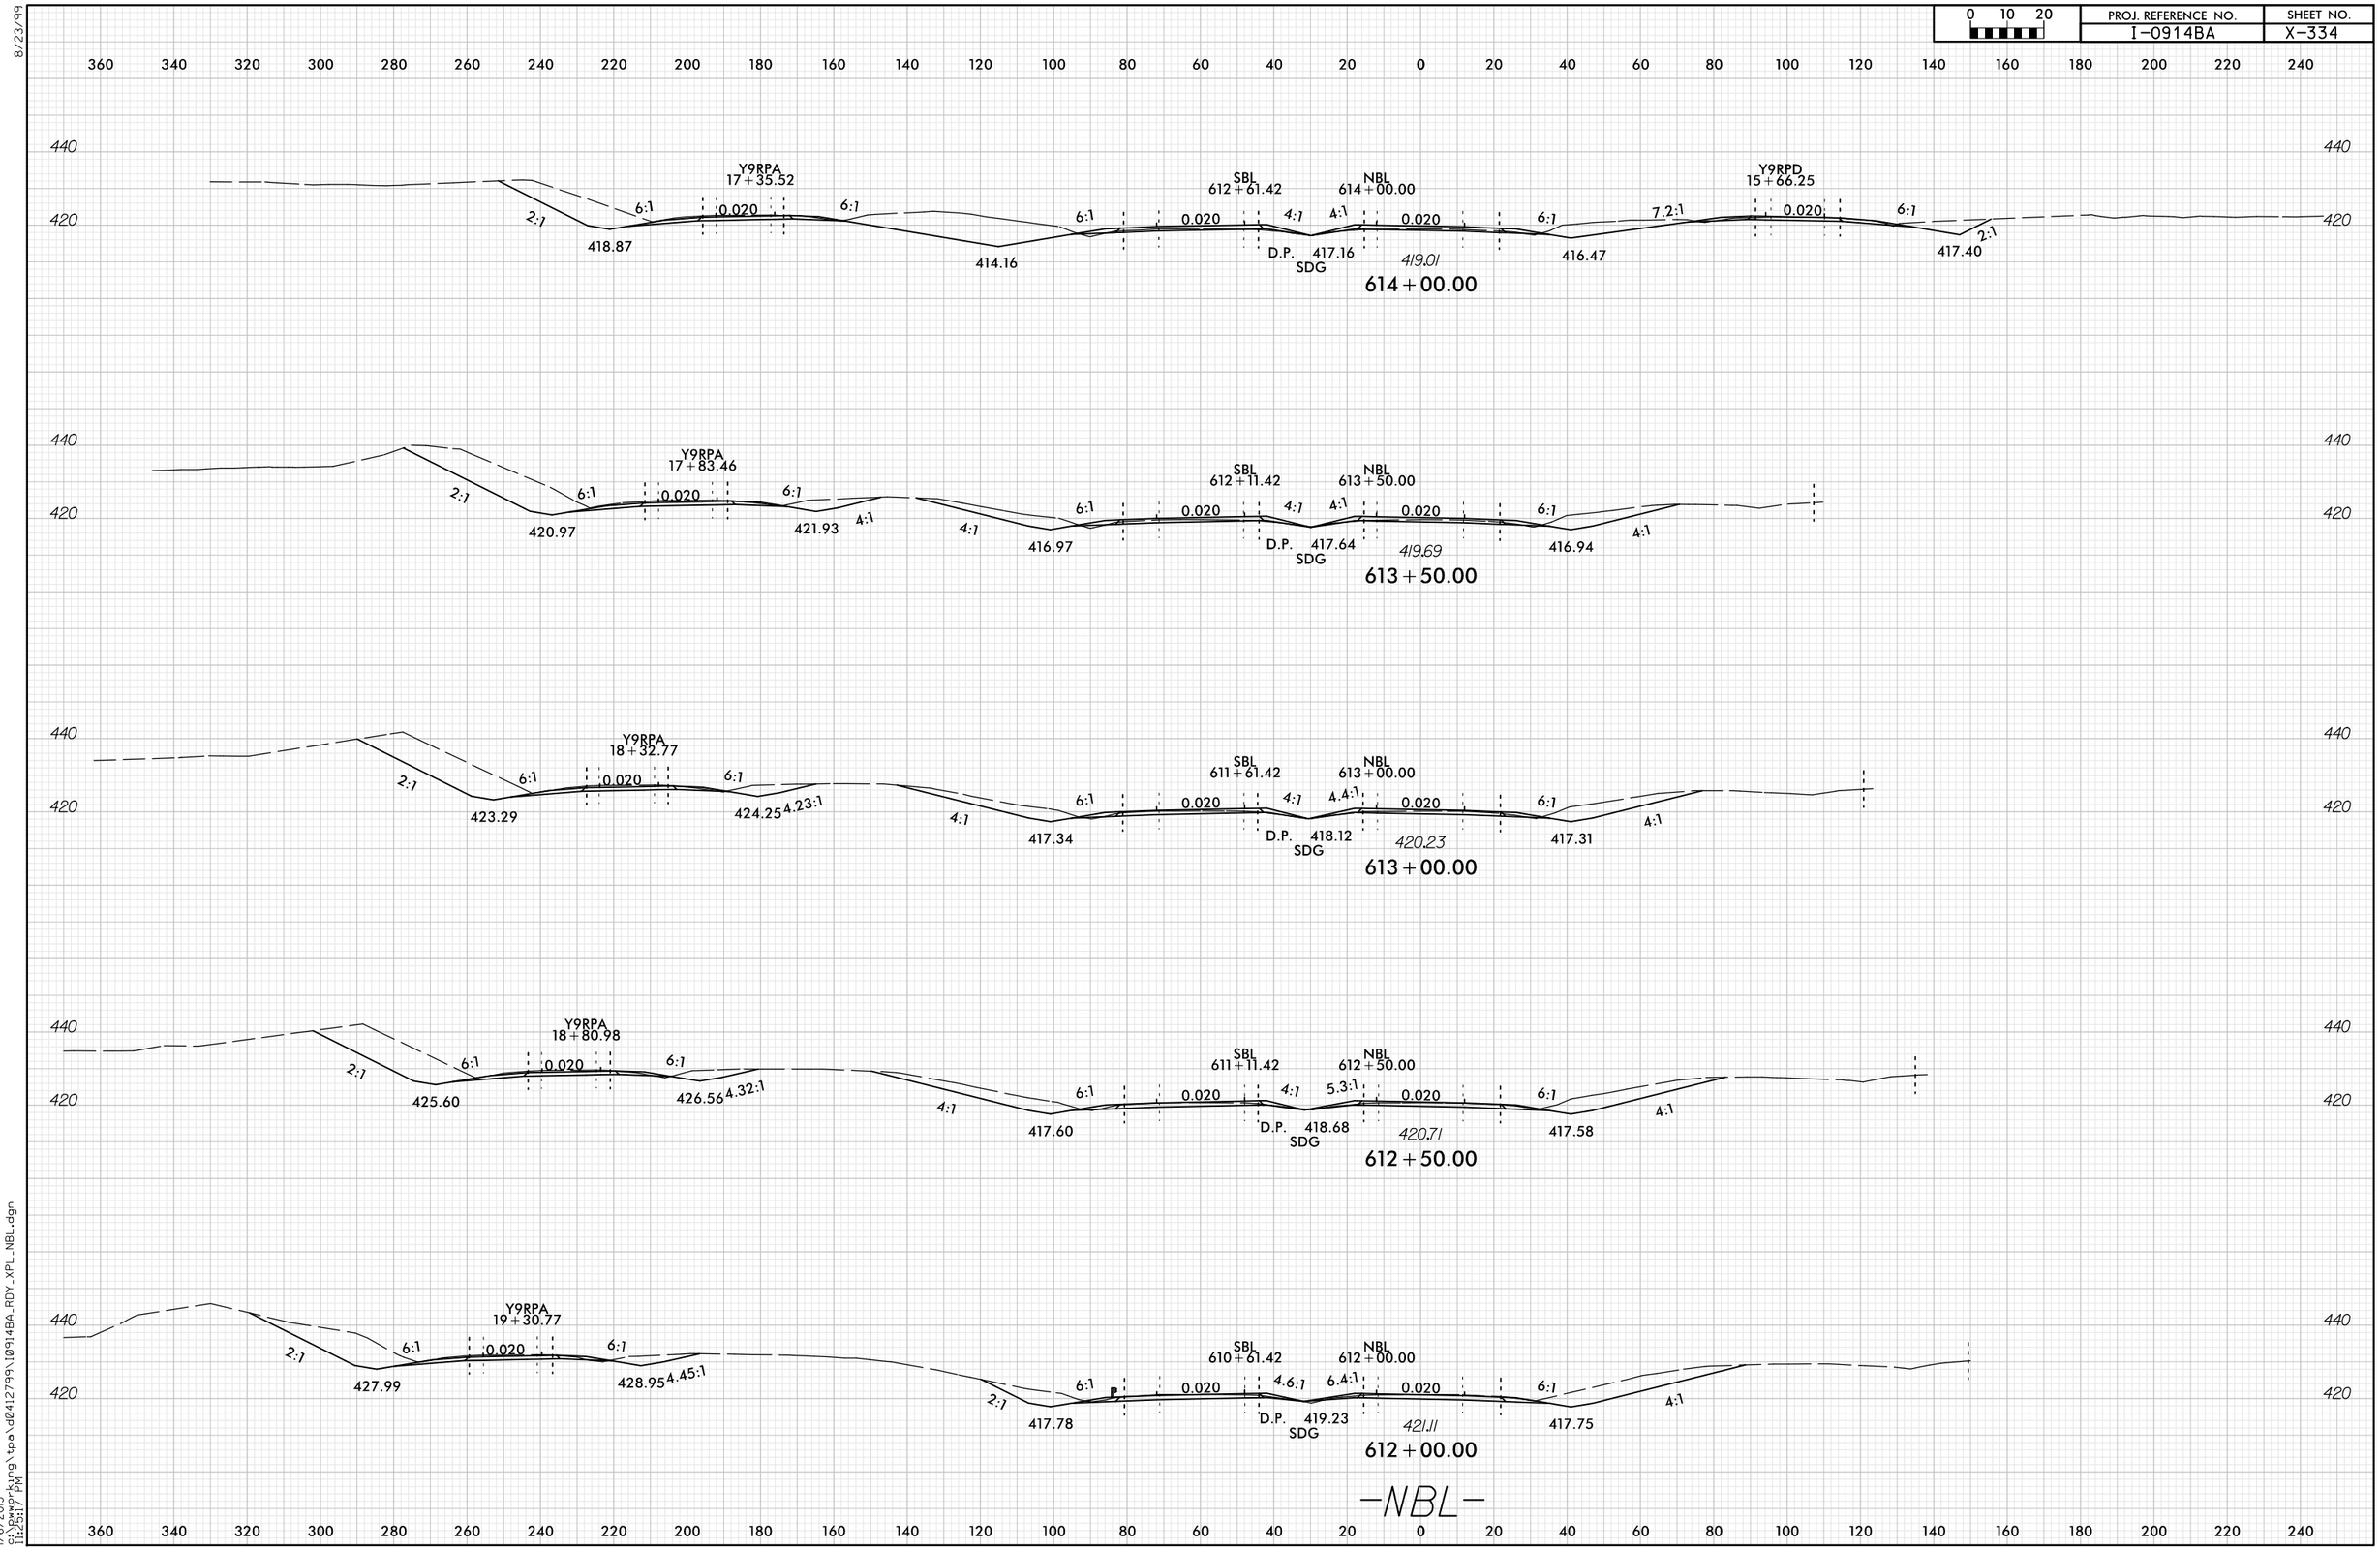

8/23/99

1/6/2015
11:25:17 PM
G:\Engineering\tpa\d0412799\I0914BA_ROY_XPL_NBL.dgn