0 5 10	PROJ. REFERENCE NO.	SHEET NO.
	I-0914BA	X-427

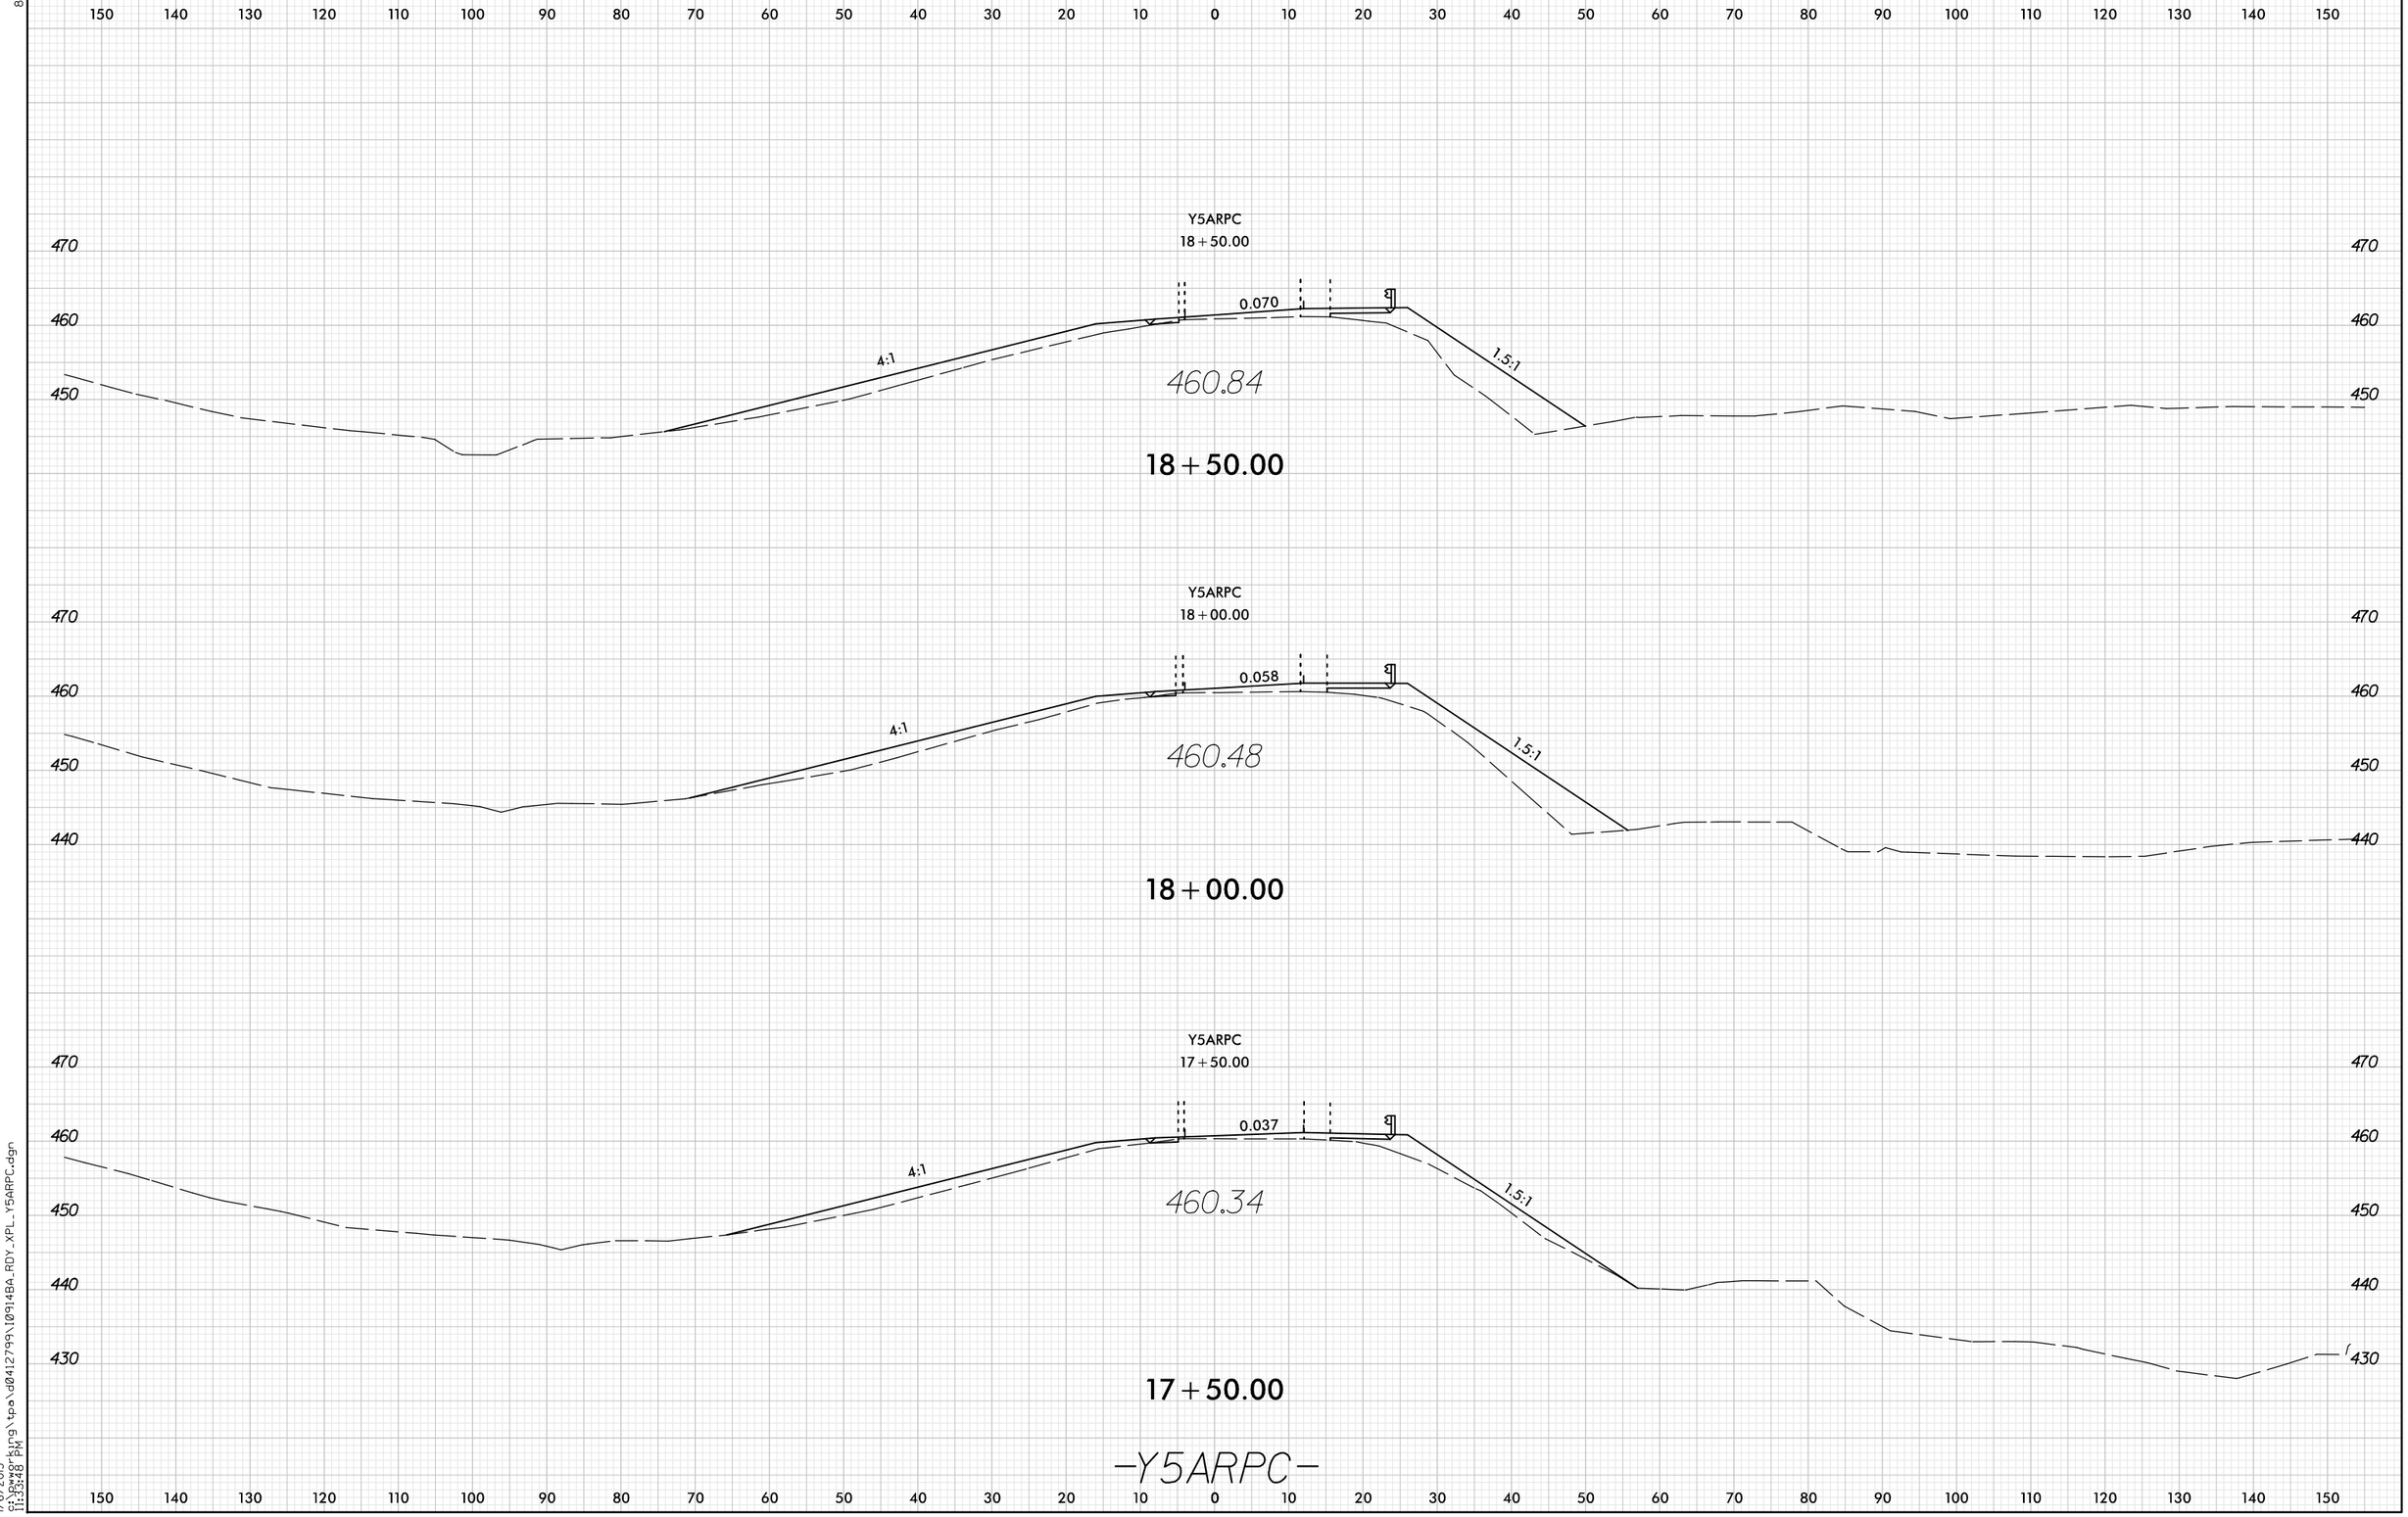

8/23/99

1/6/2015
g:\pwworking\tpa\d0412799\10914BA_RDY_XPL_Y5ARPC.dgn
11:33:48 PM