0 5 10	PROJ. REFERENCE NO.	SHEET NO.
	I-0914BA	X-391

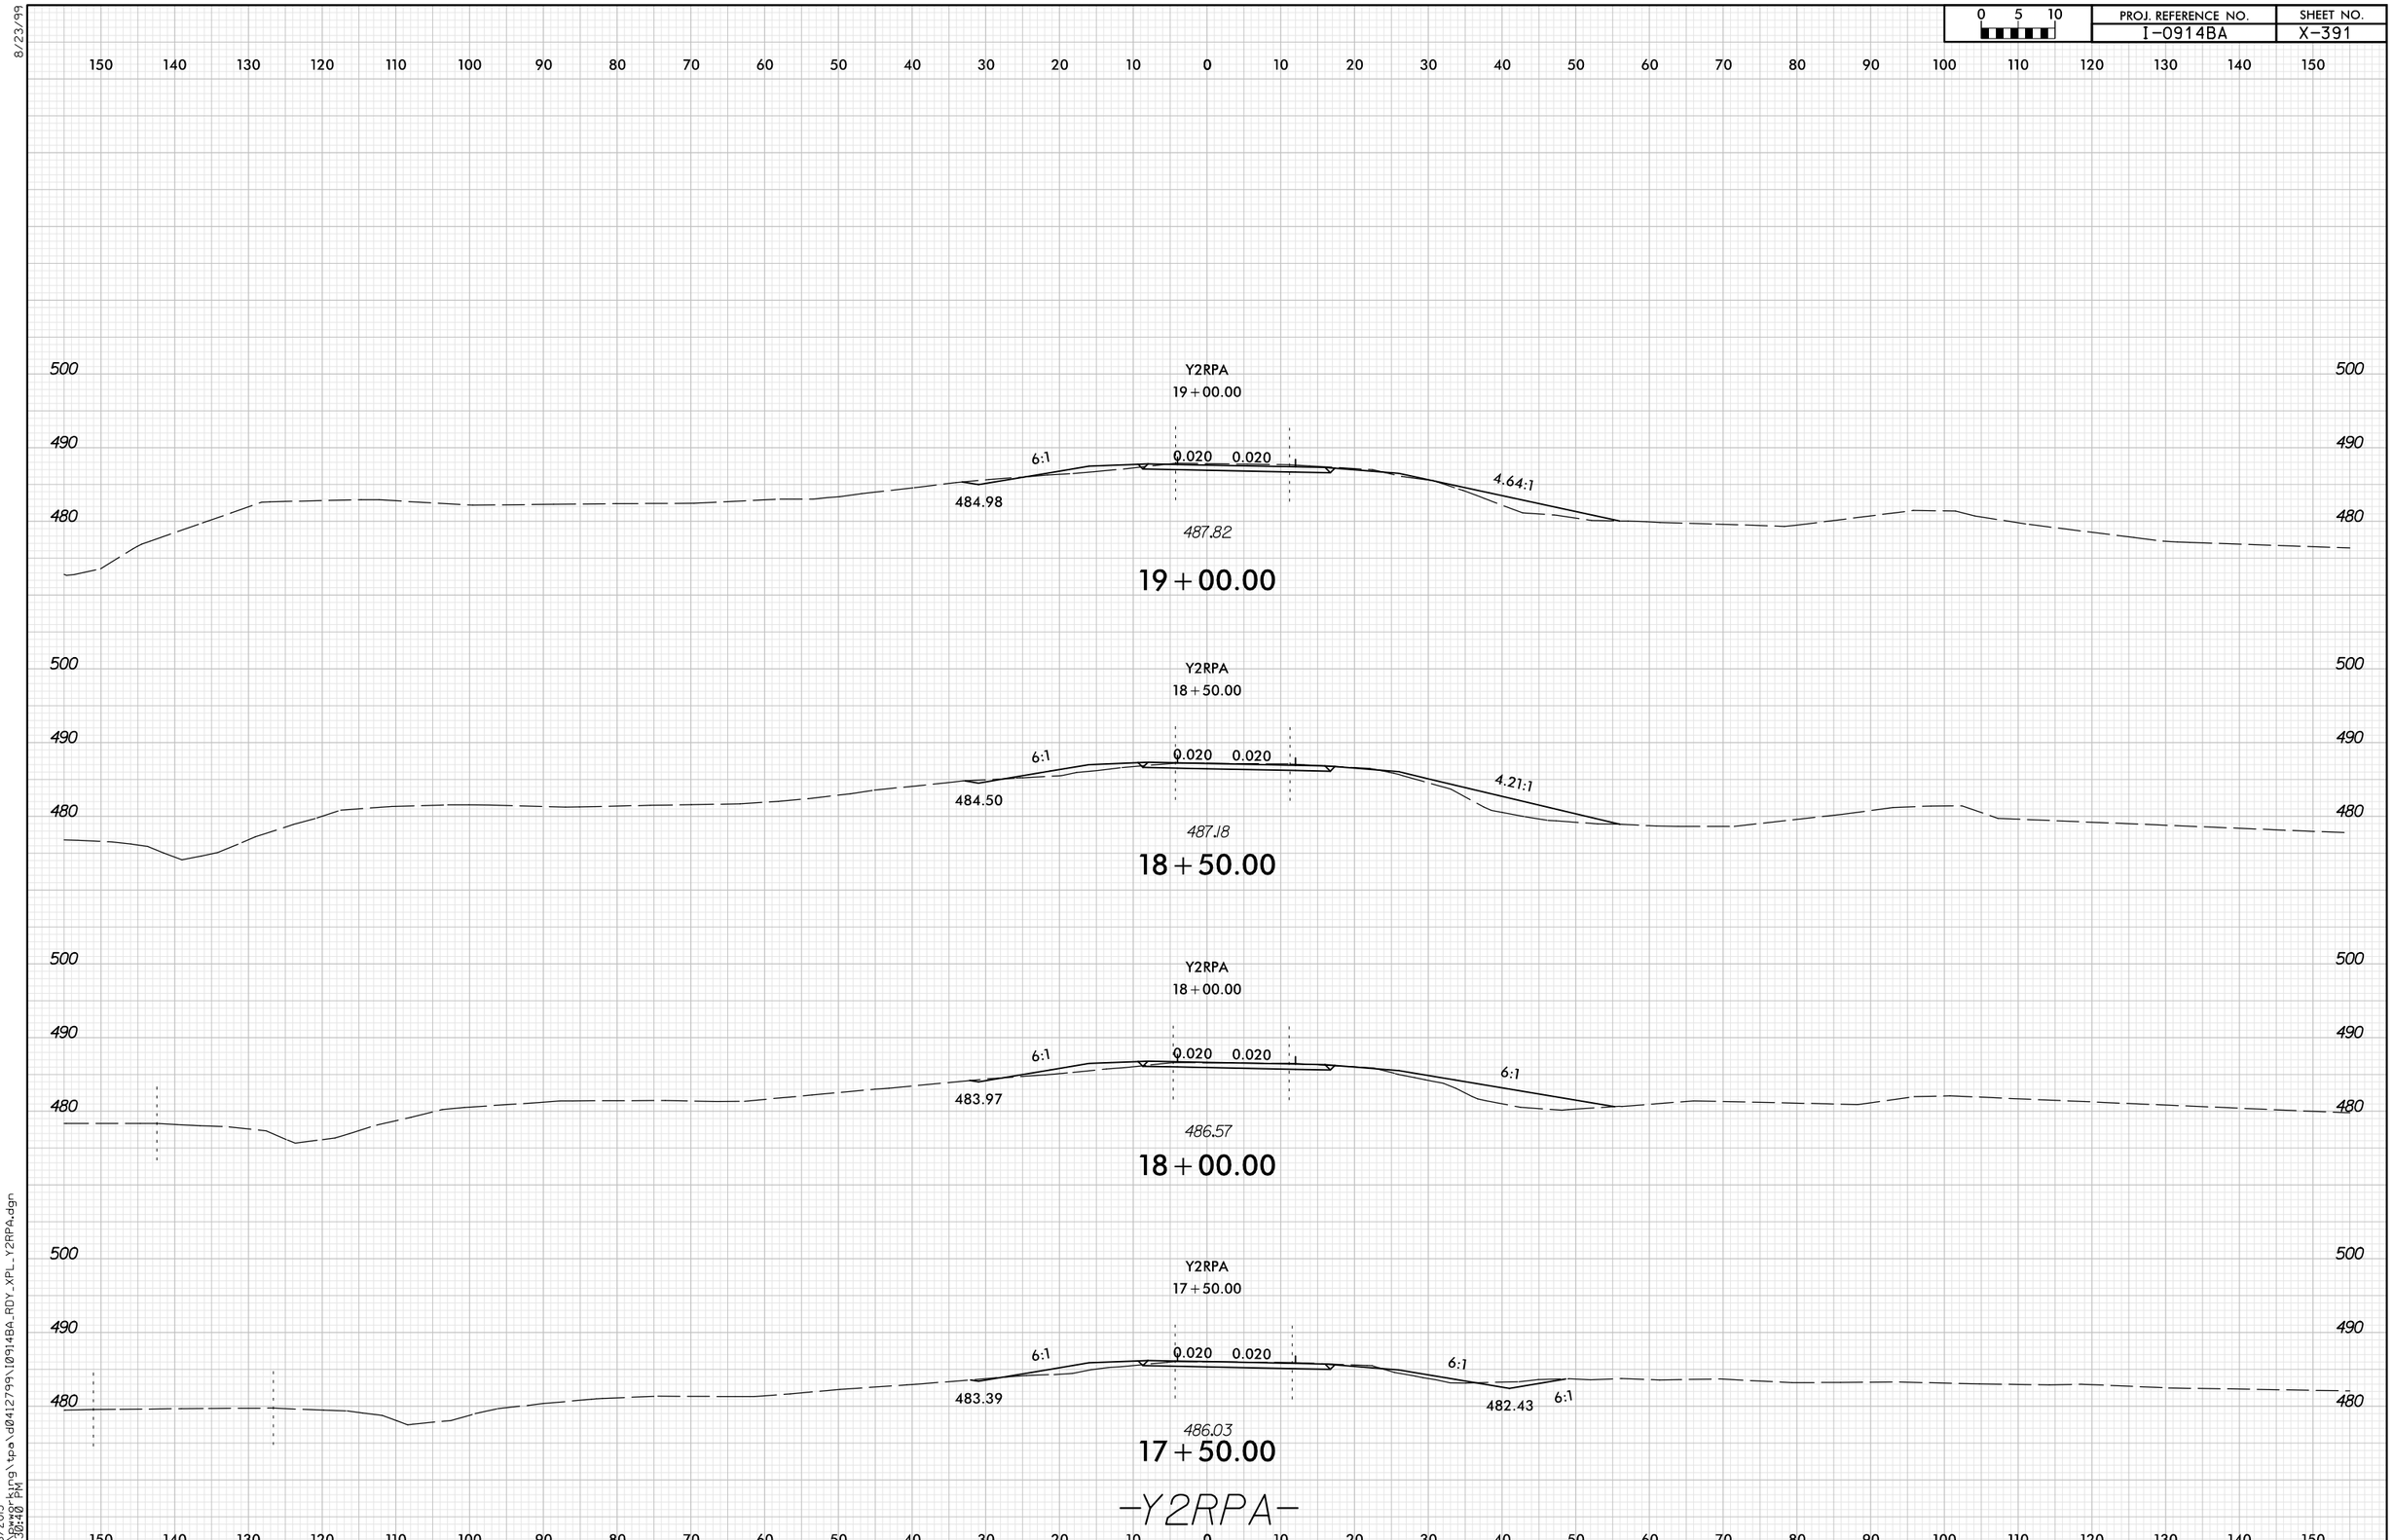

8/23/99

1/6/2015
C:\Bwarking\tpo\d0412799\0914BA_RDY_XPL_Y2RPA.dgn
11:40:40 PM