0 5 10	PROJ. REFERENCE NO.	SHEET NO.
	I-0914BA	X-CR-216

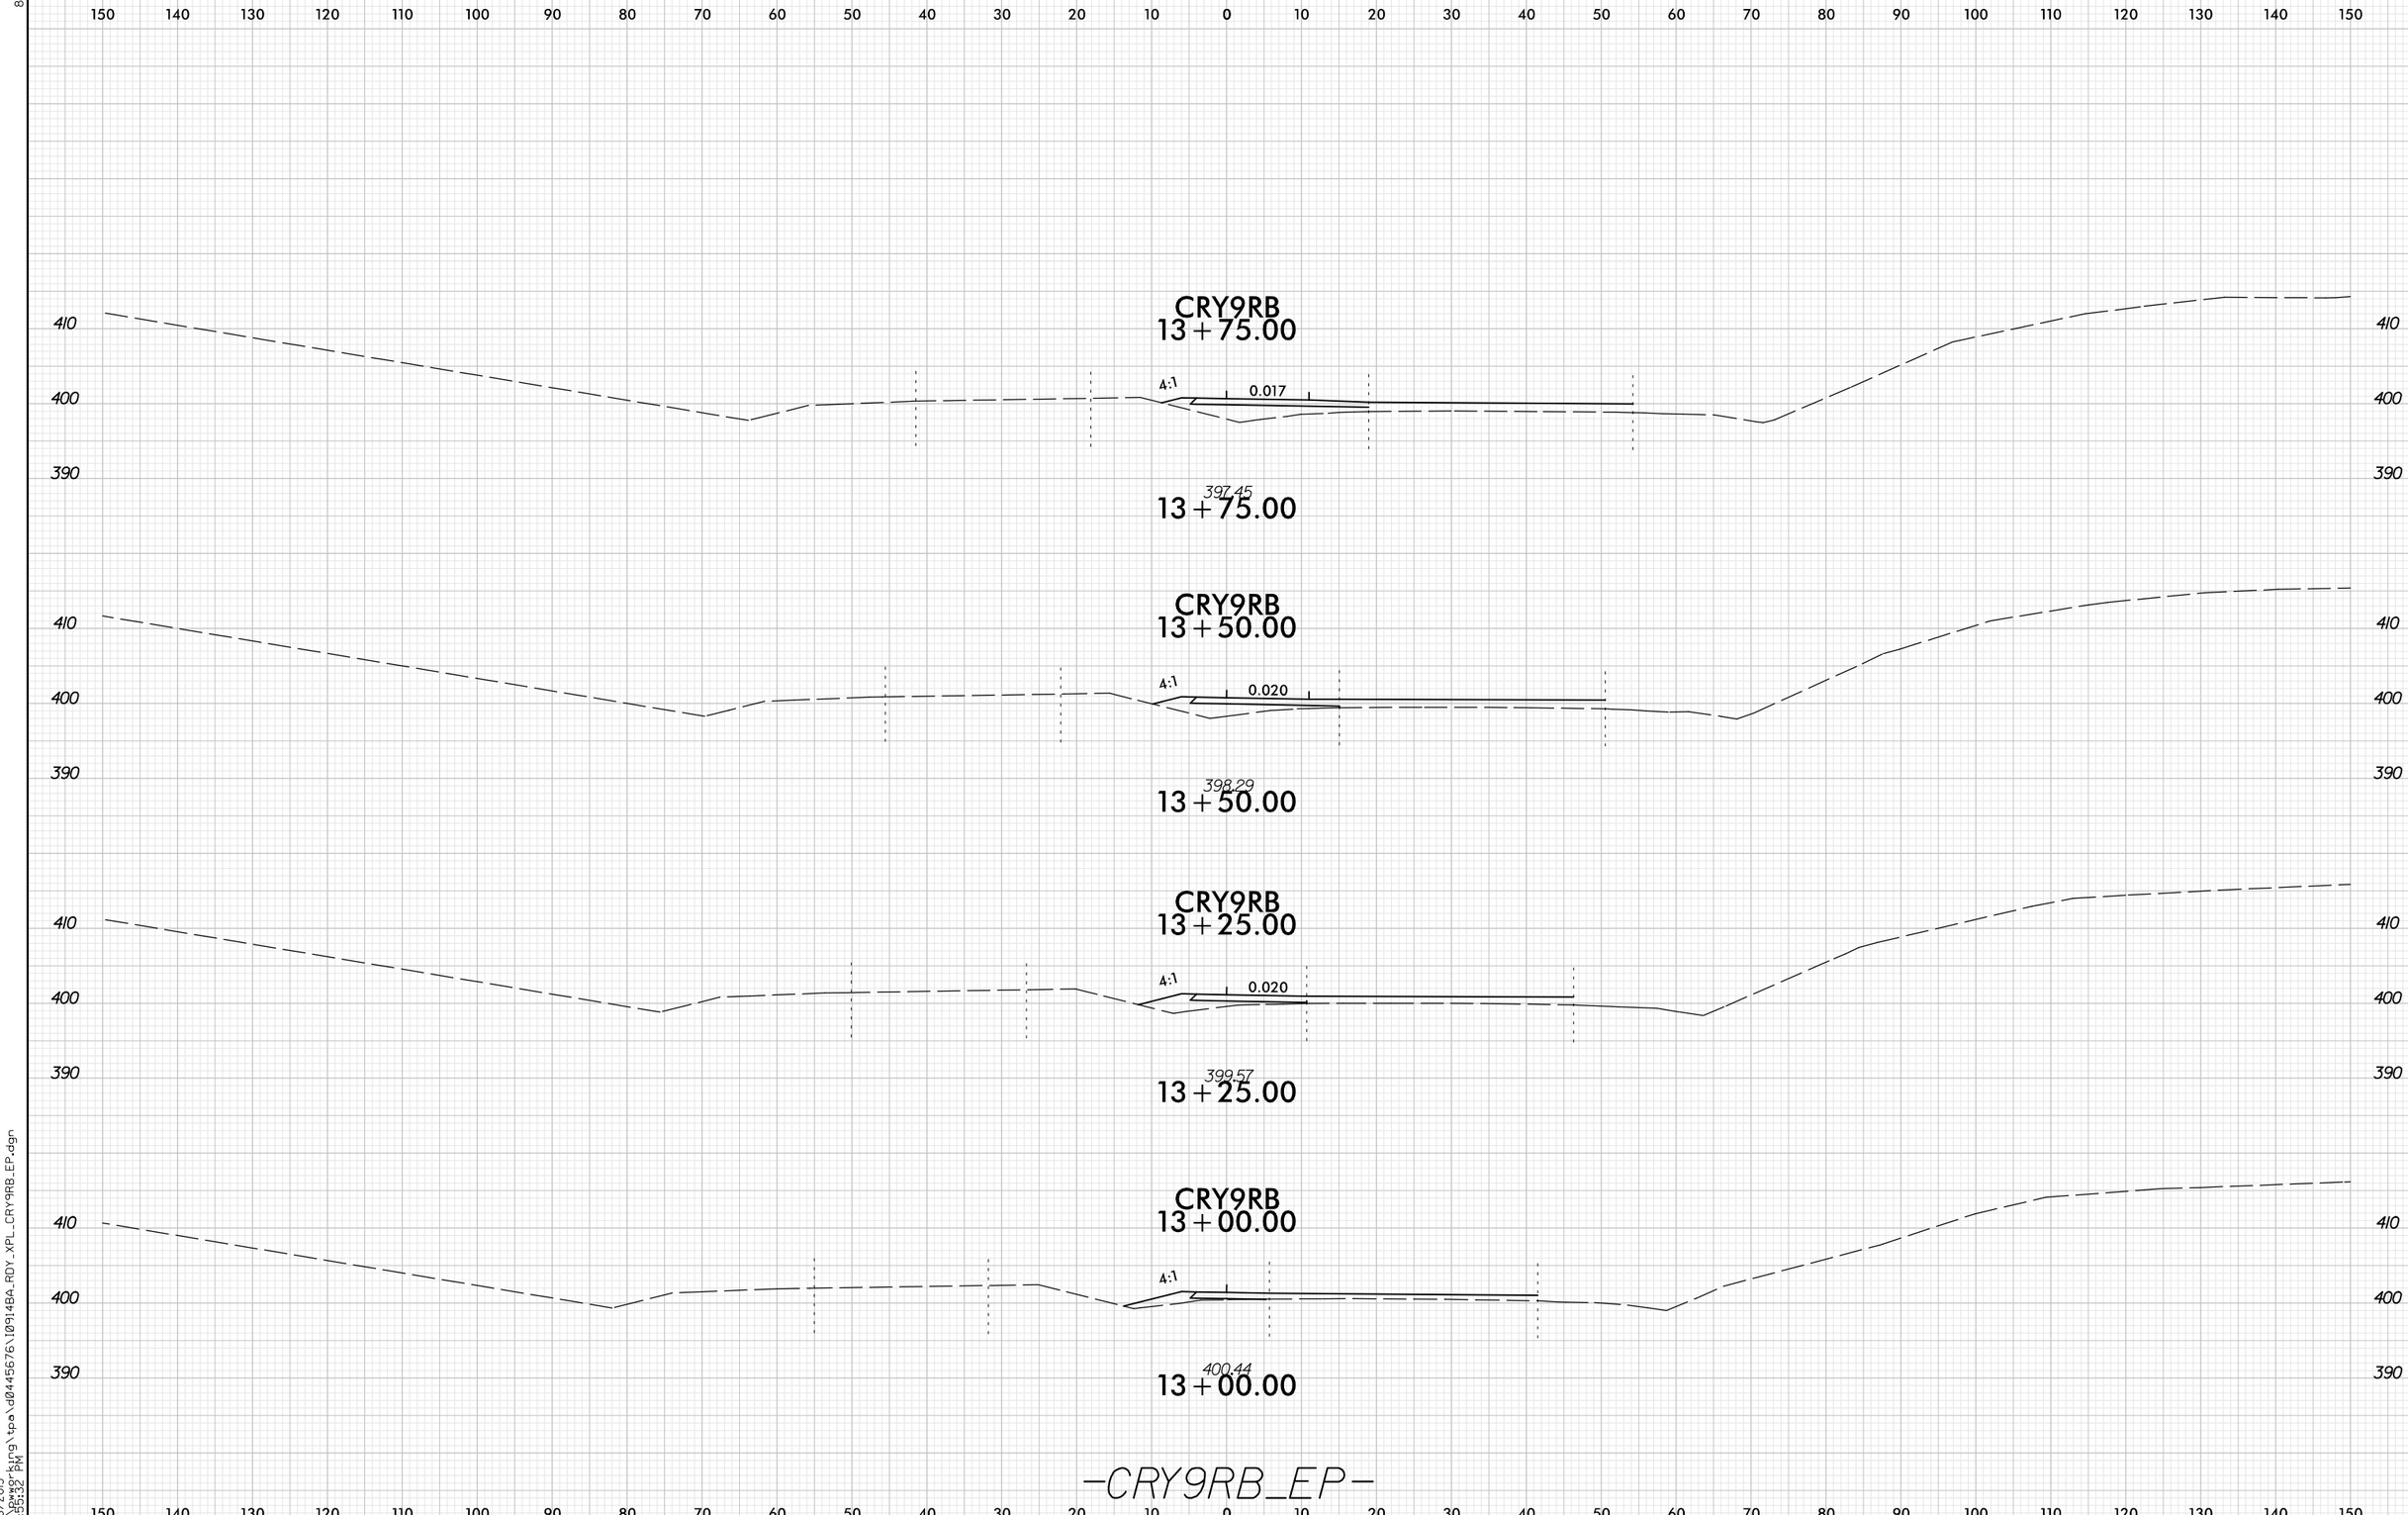

8/23/99

1/6/2015
c:\pwwgr\kyng\tpa\d0445676\1091-4BA_RDY_XPL_CRY9RB_EP.dgn
11:59:32 PM