8/23/99

0 5 10	PROJ. REFERENCE NO.	SHEET NO.
	I-0914BA	X-CR-188

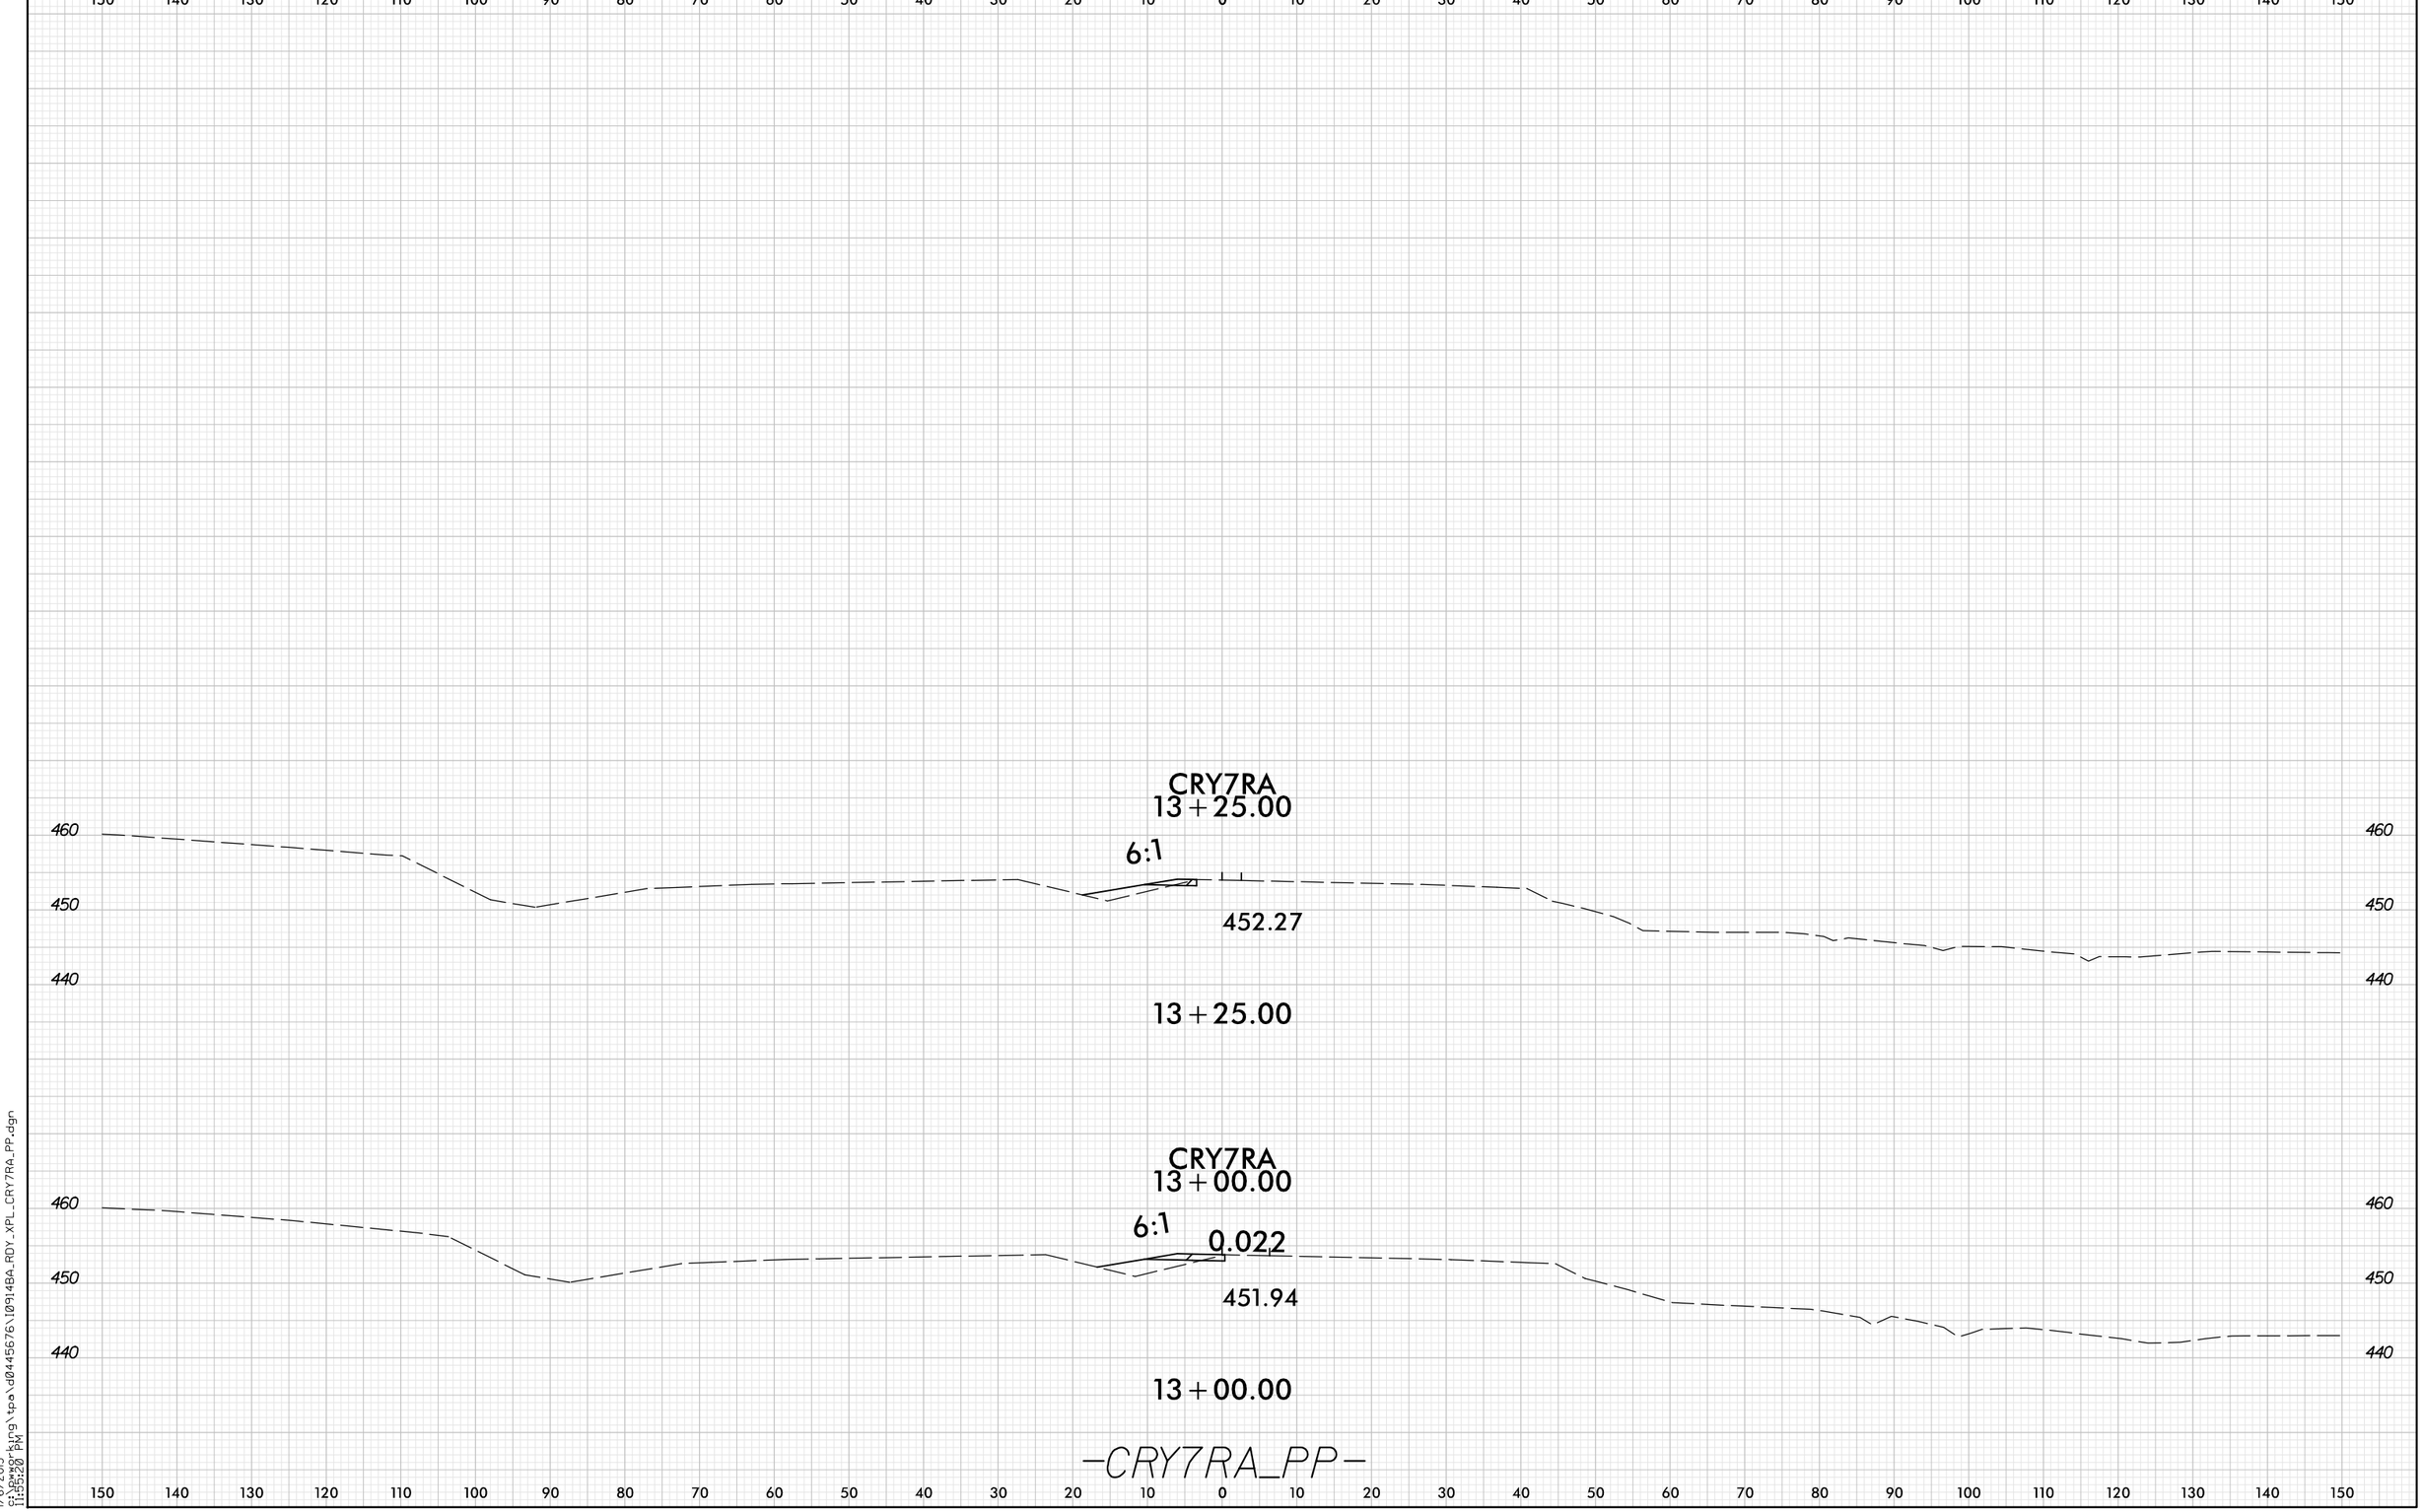

1/6/2015
G:\Dwgworking\tpa\d0445676\I0914BA_RDY_XPL_CRY7RA_PP.dgn
11:35:20 PM