PROJ. REFERENCE NO.	SHEET NO.
I-0914BA	X-403

0 5 10

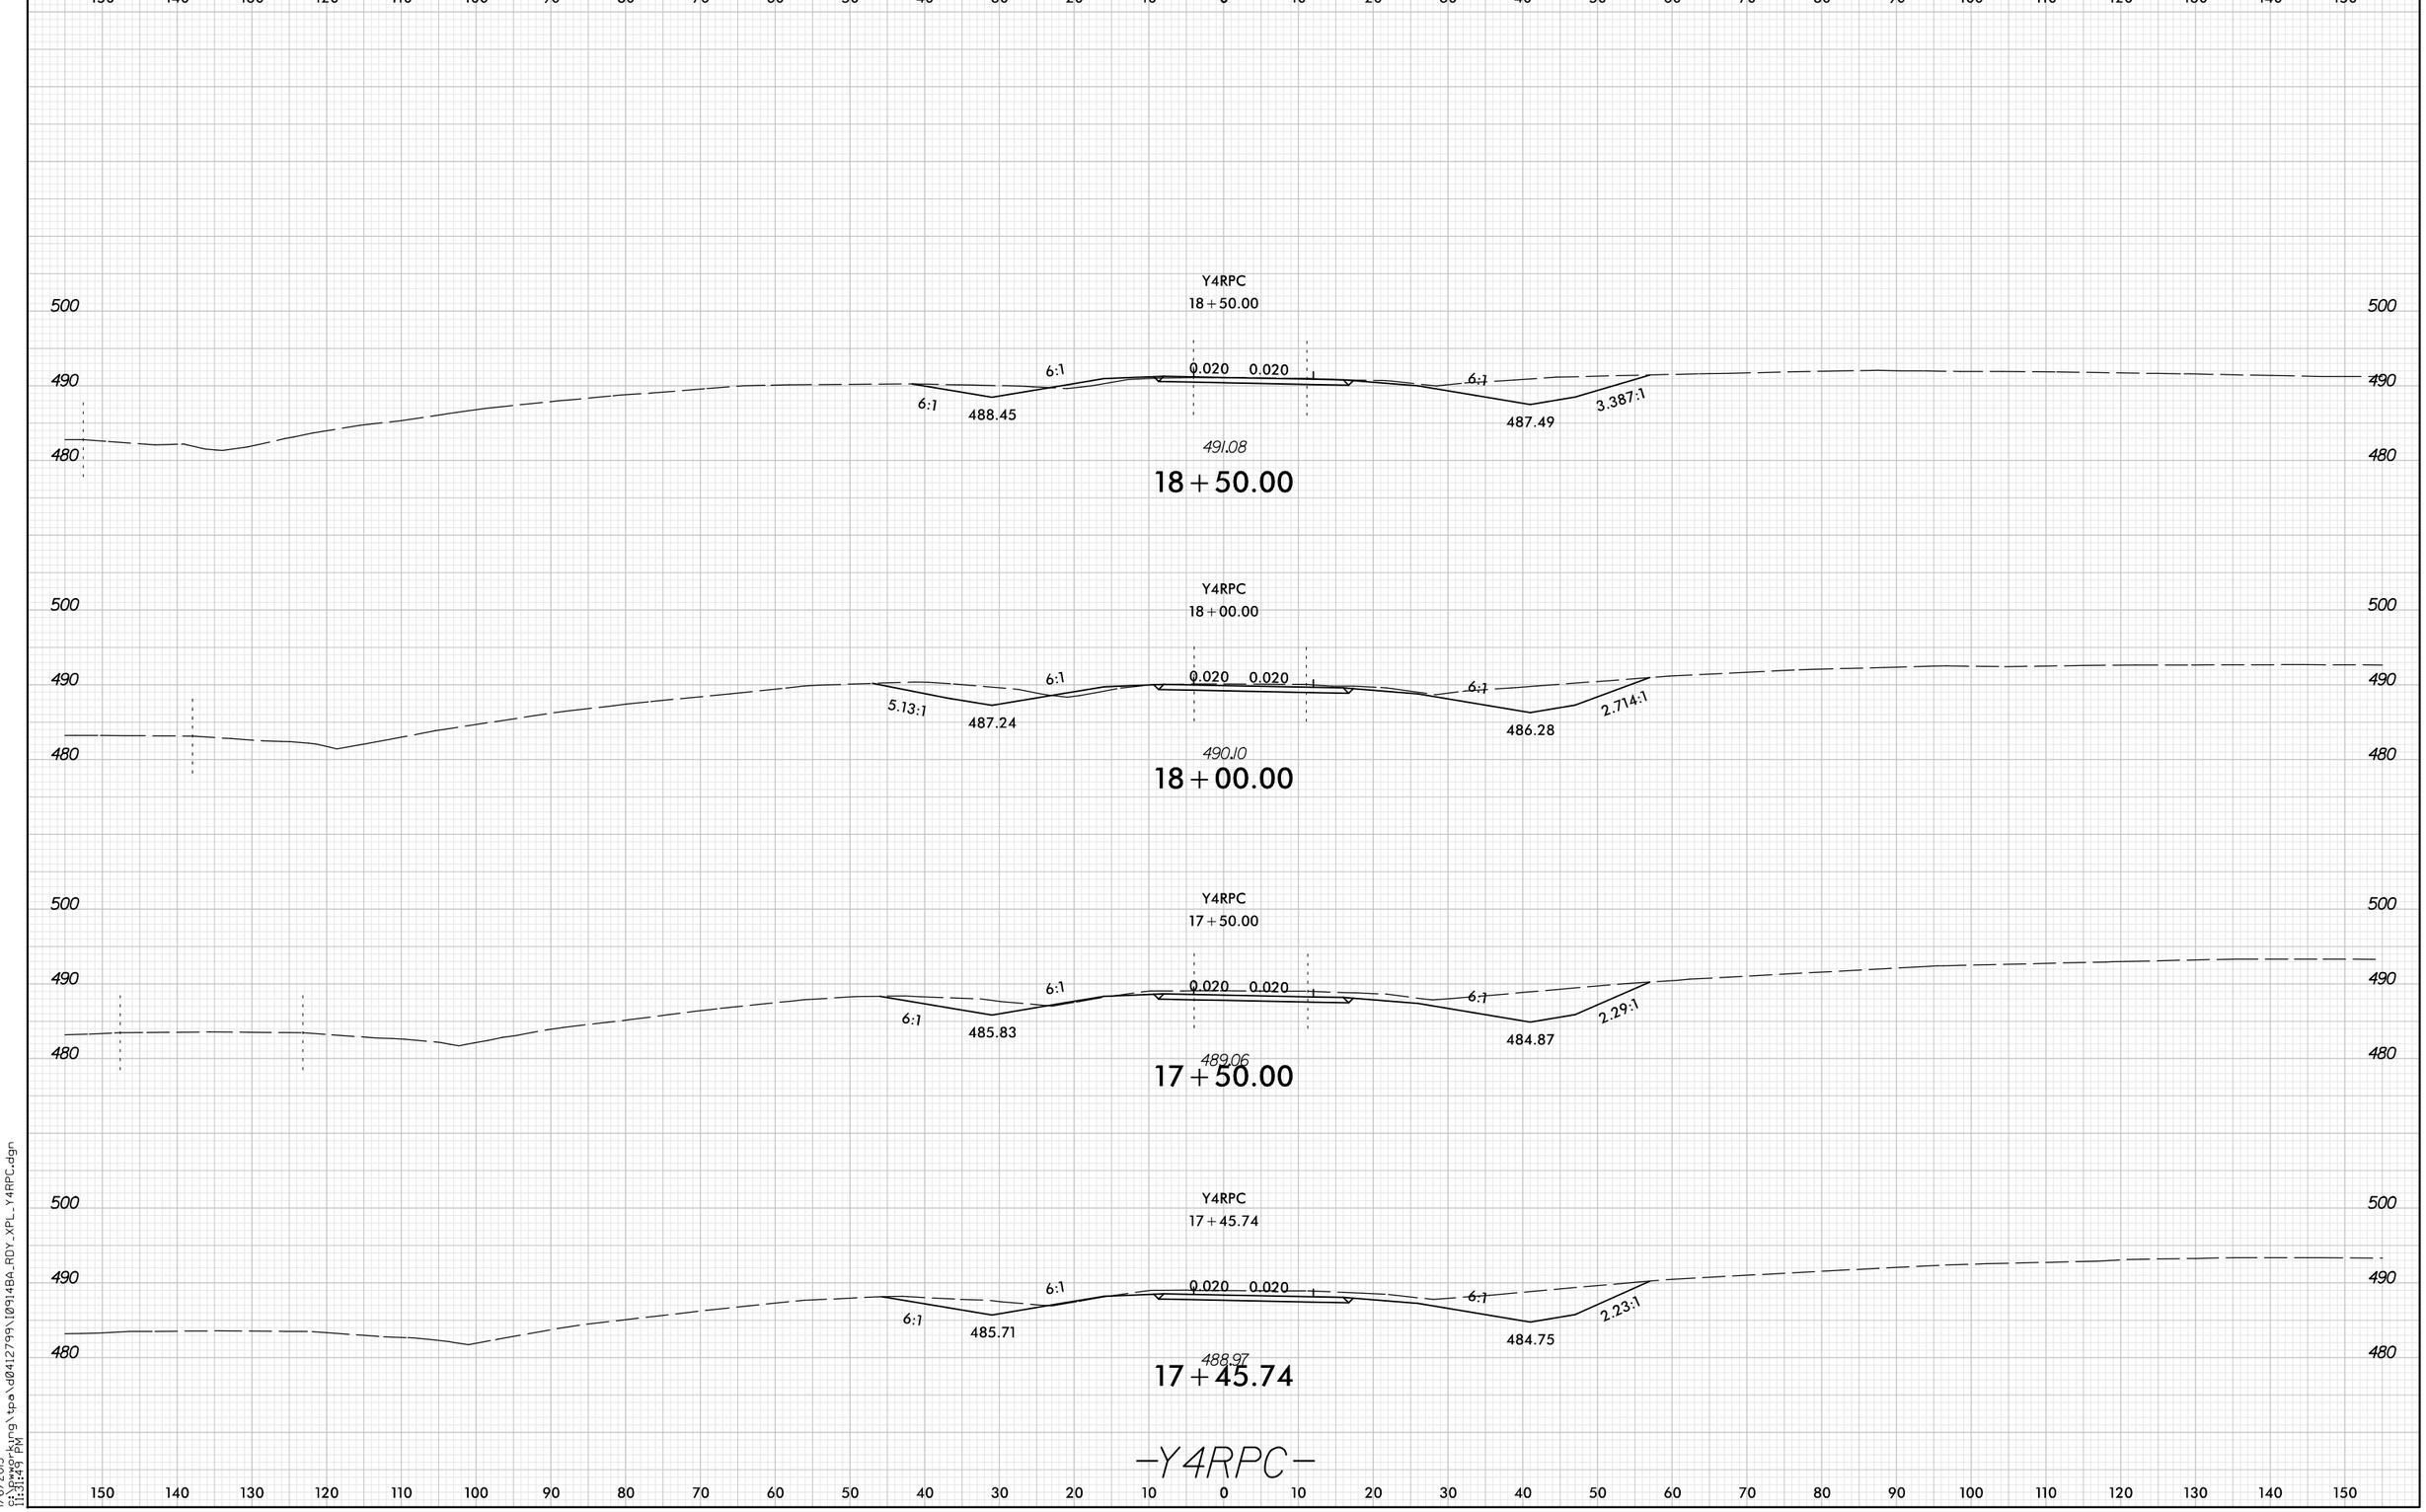

8/23/99

1/6/2015
c:\pwworking\tpa\d0412799\I0914BA_RDY_XPL_Y4RPC.dgn
11:31:49 PM