0 5 10	PROJ. REFERENCE NO.	SHEET NO.
	I-0914BA	X-CR-139

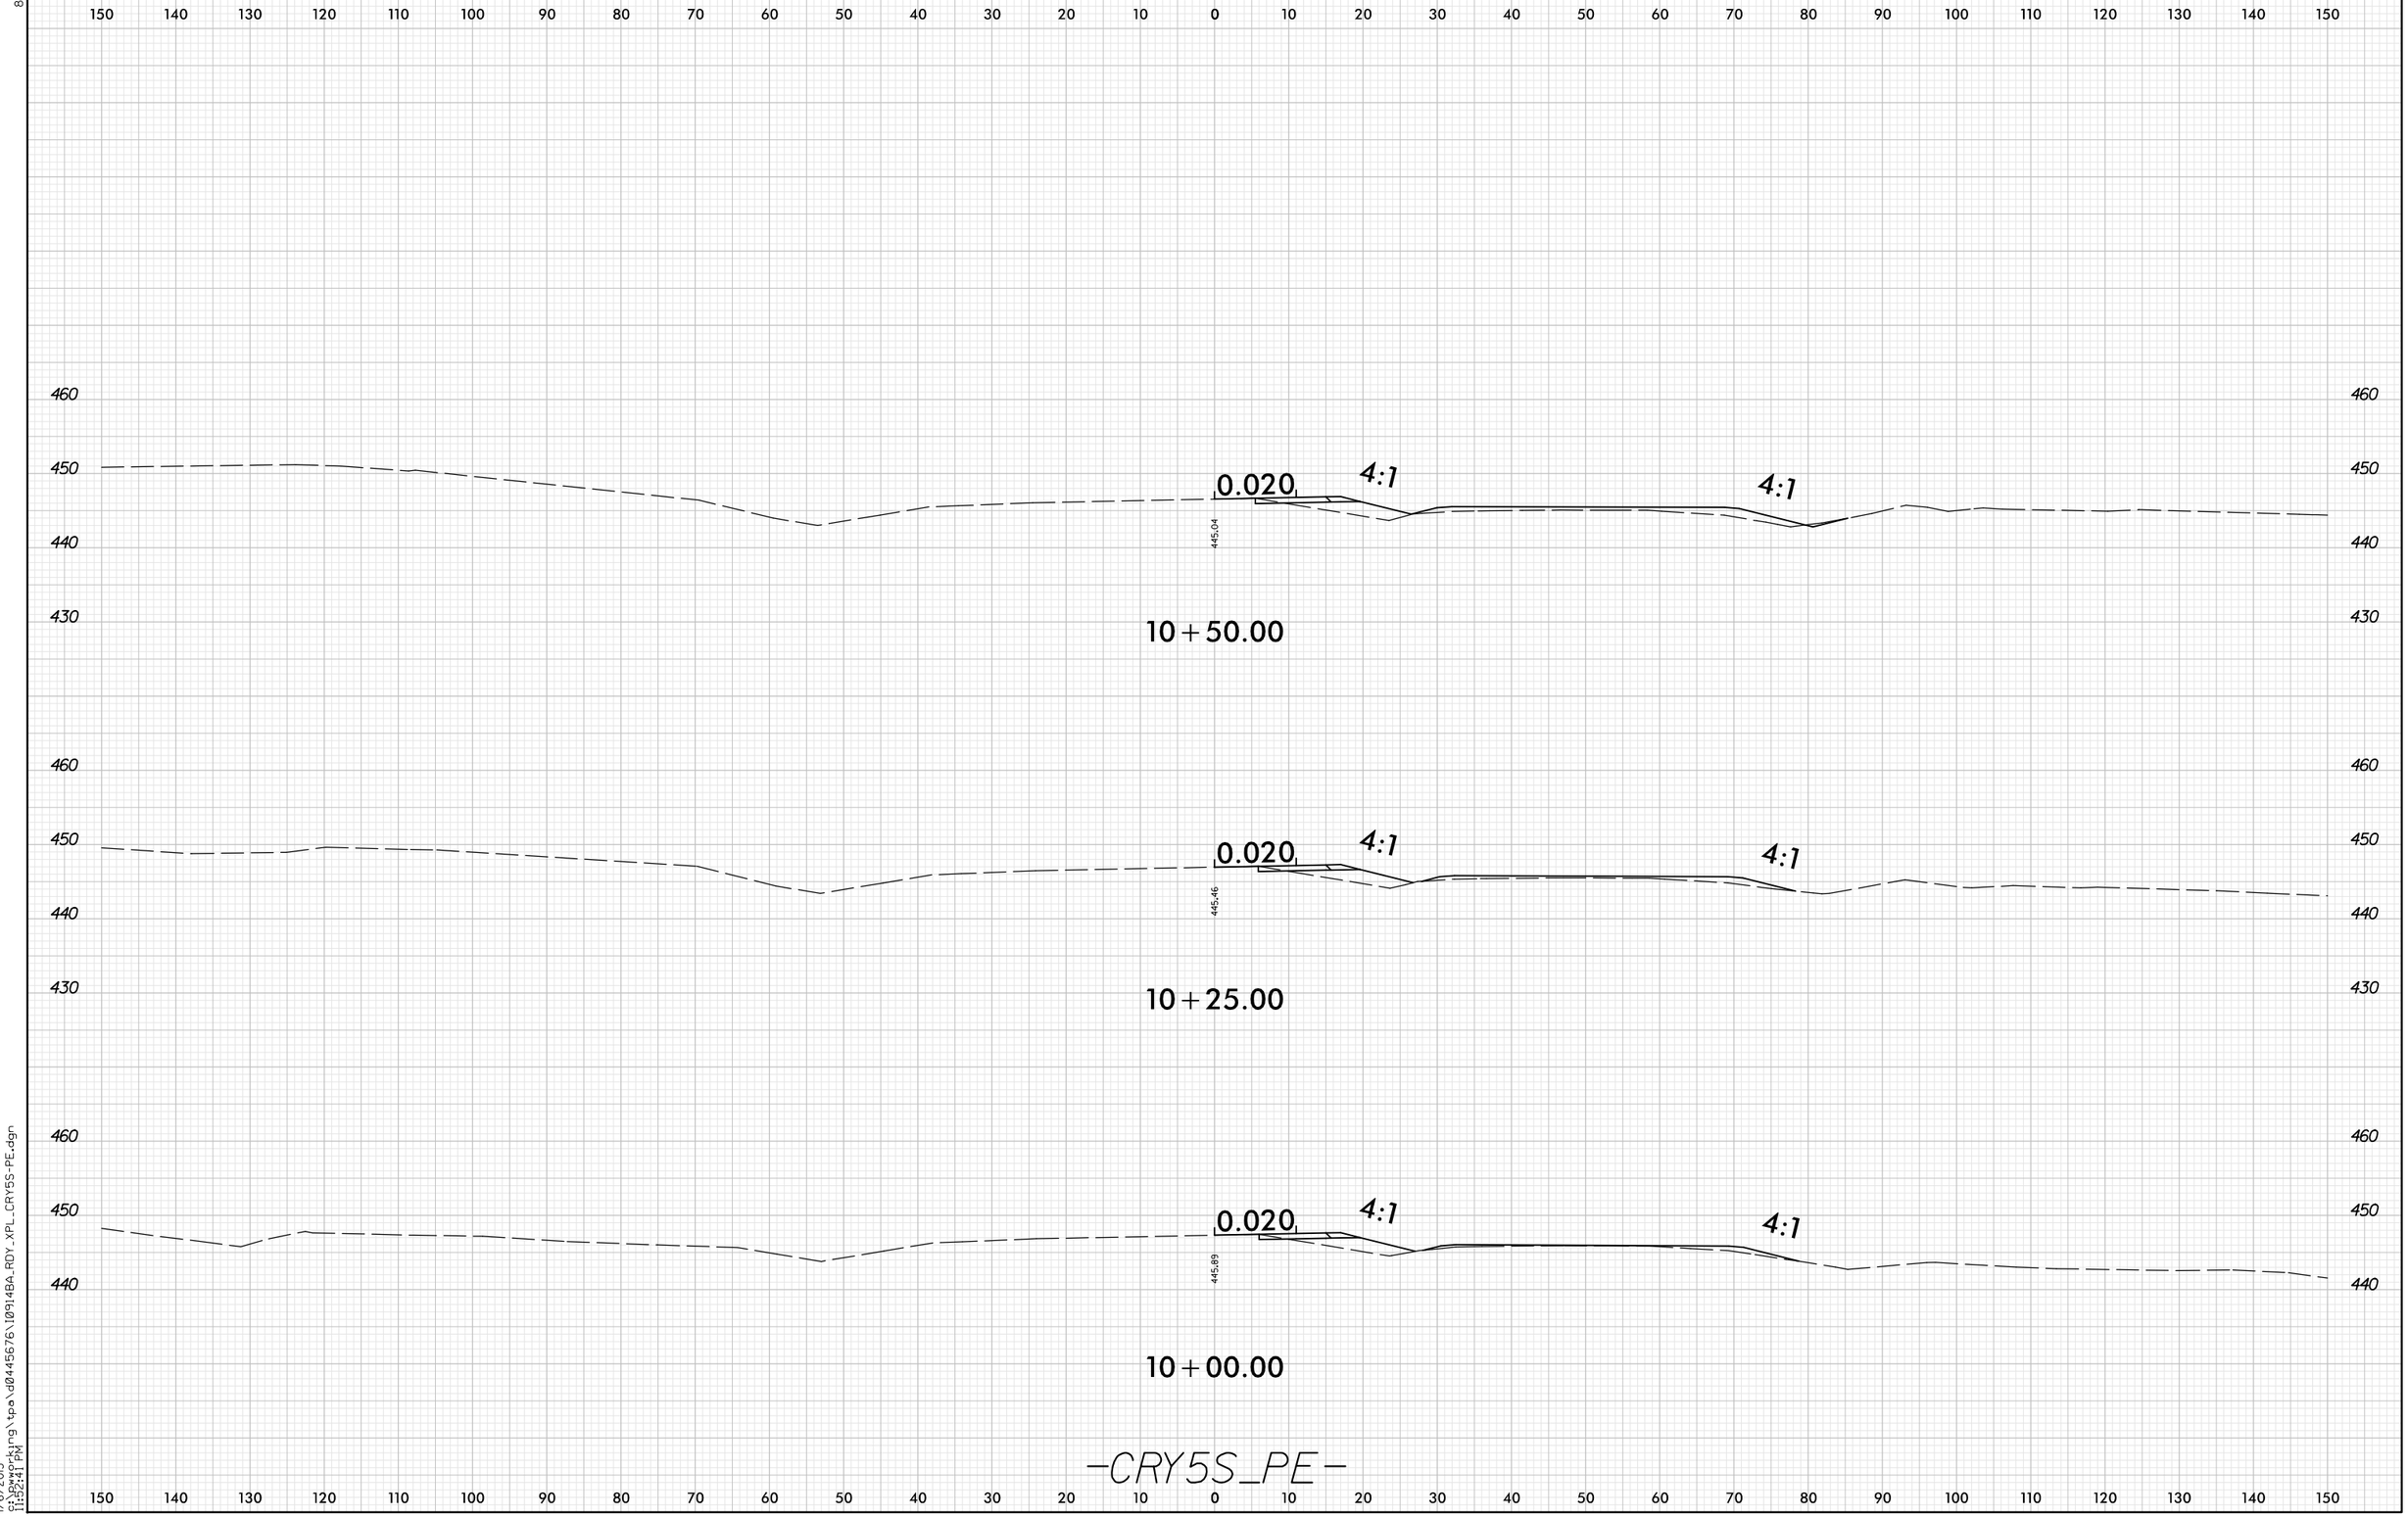

8/23/99

1/6/2015
G:\working\tpa\d0445676\1091-4BA_RDY_XPL_CRY5S-PE.dgn
11:52:41 PM