0 5 10	PROJ. REFERENCE NO.	SHEET NO.
	I-0914BA	X-331

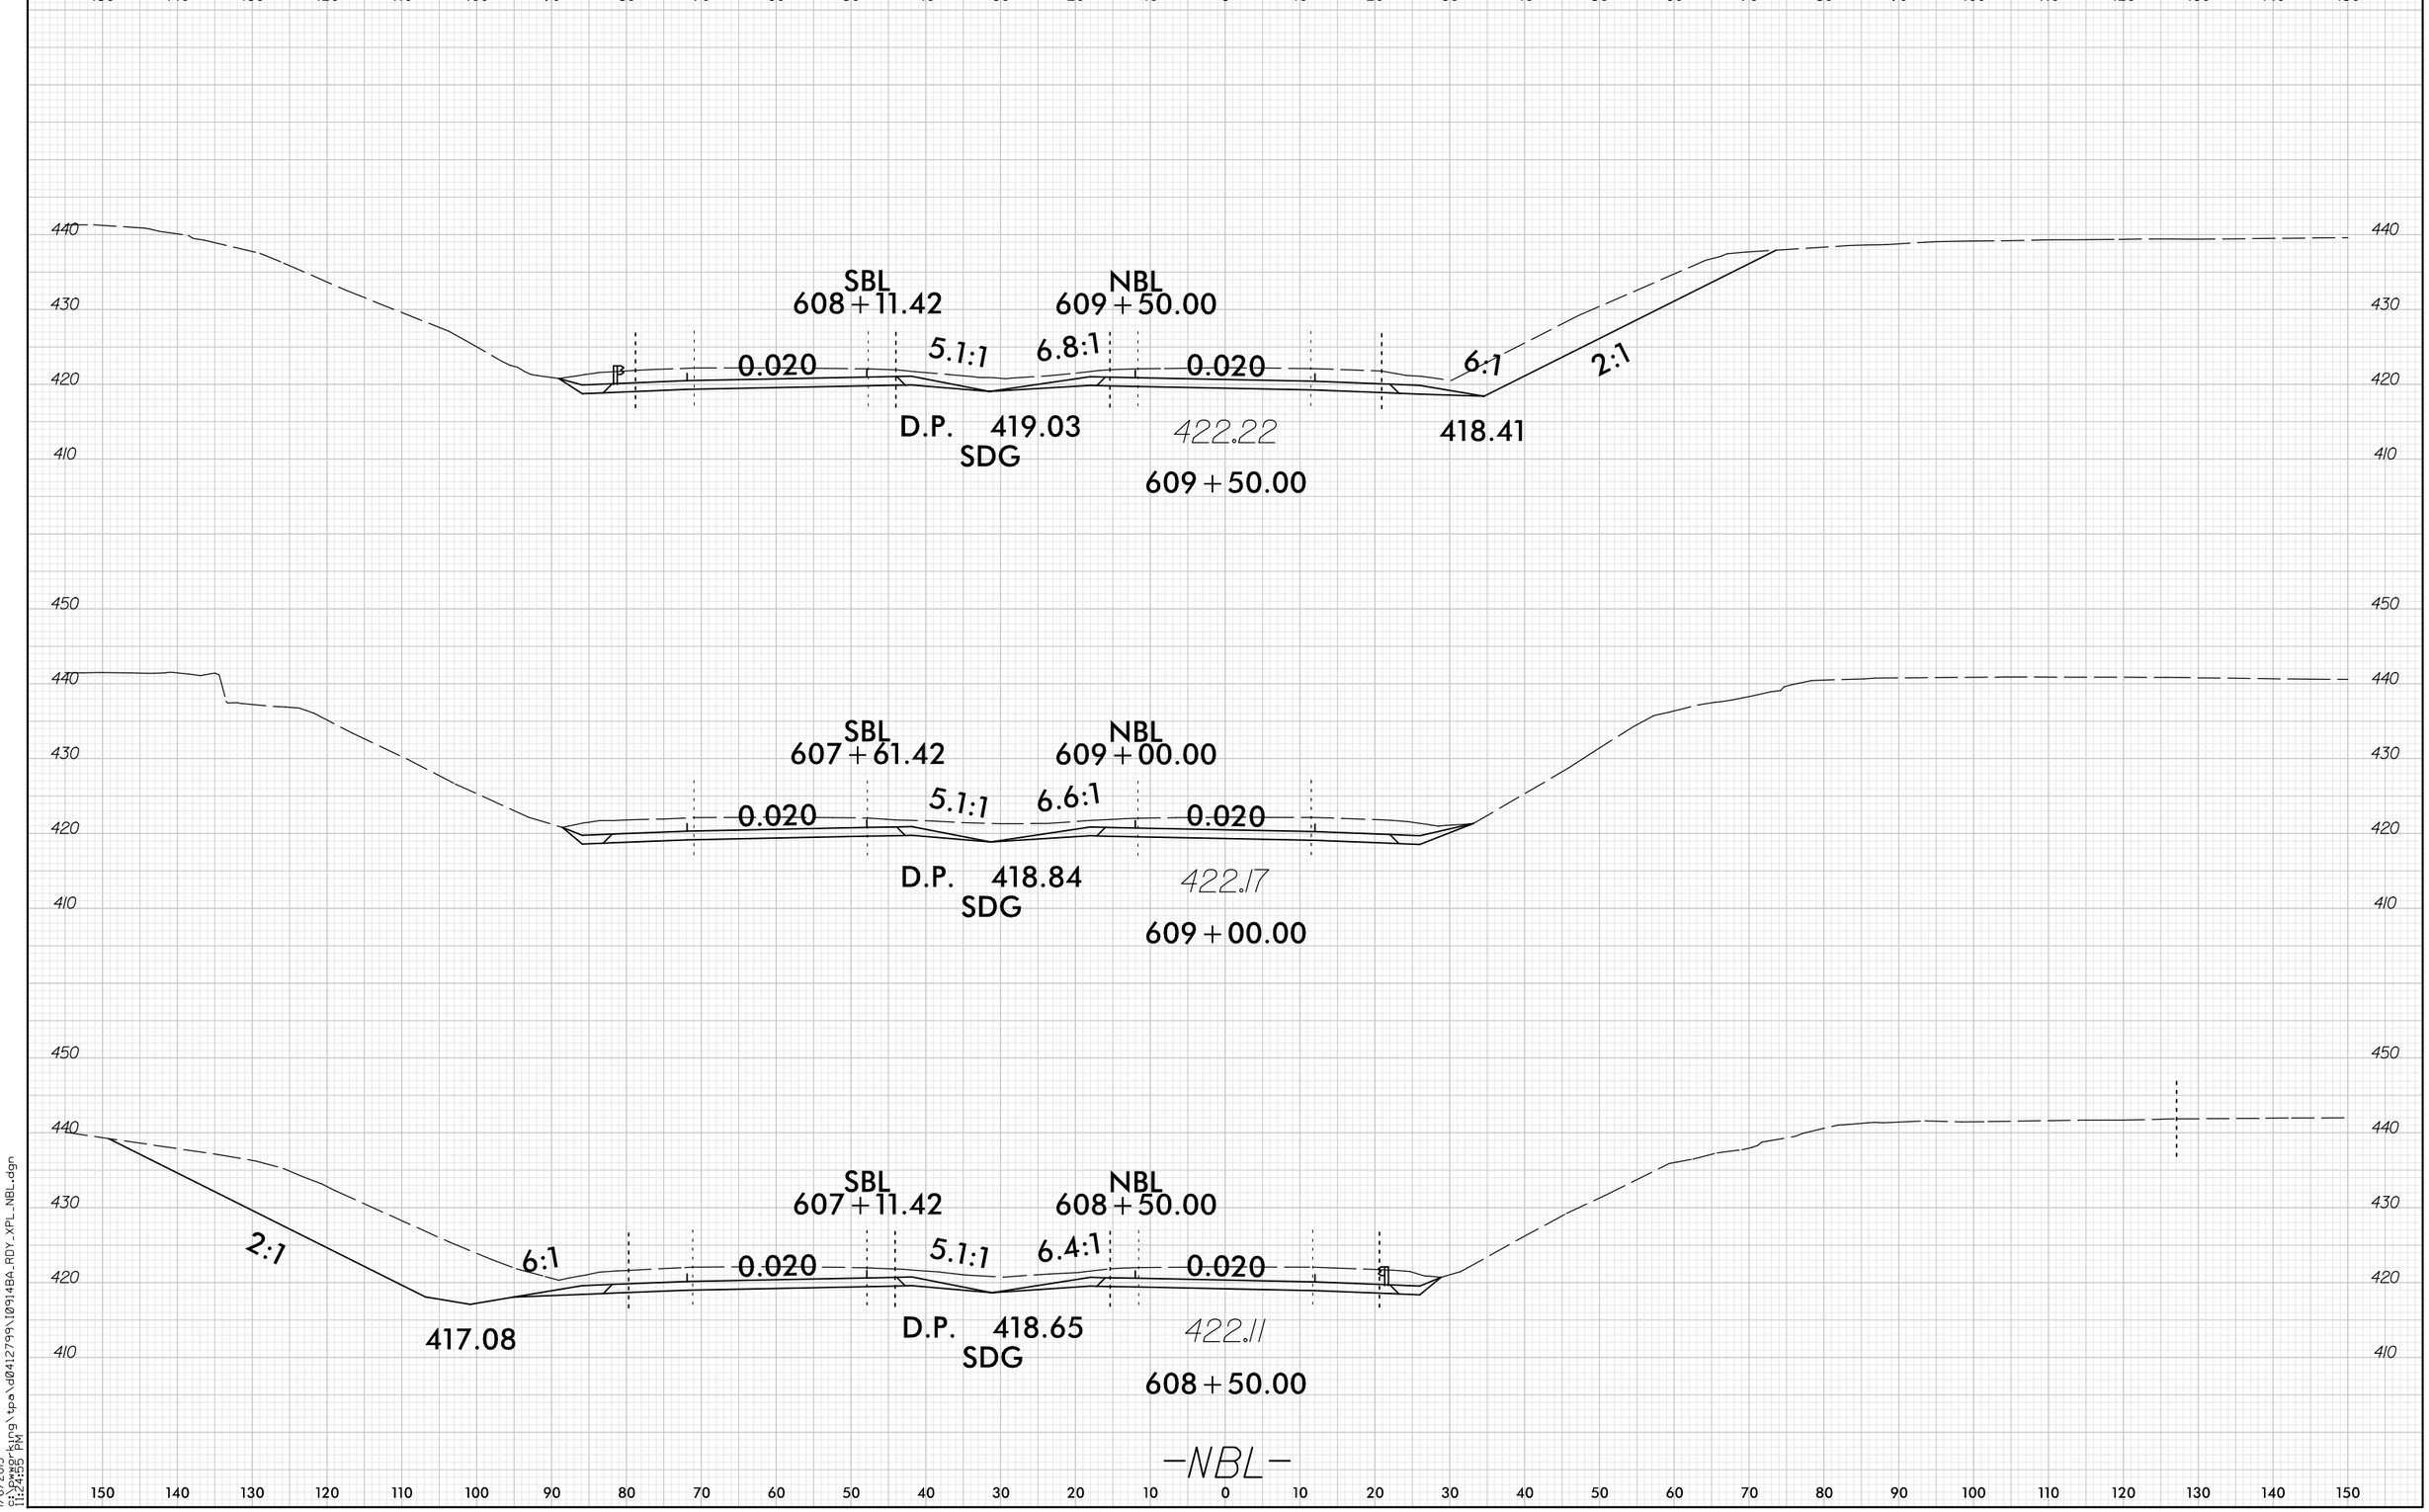

8/23/99

1/6/2015
c:\pwworking\tpa\d0412799\I0914BA_RDY_XPL_NBL.dgn
11:24:55 PM