0 5 10	PROJ. REFERENCE NO.	SHEET NO.
	I-0914BA	X-392

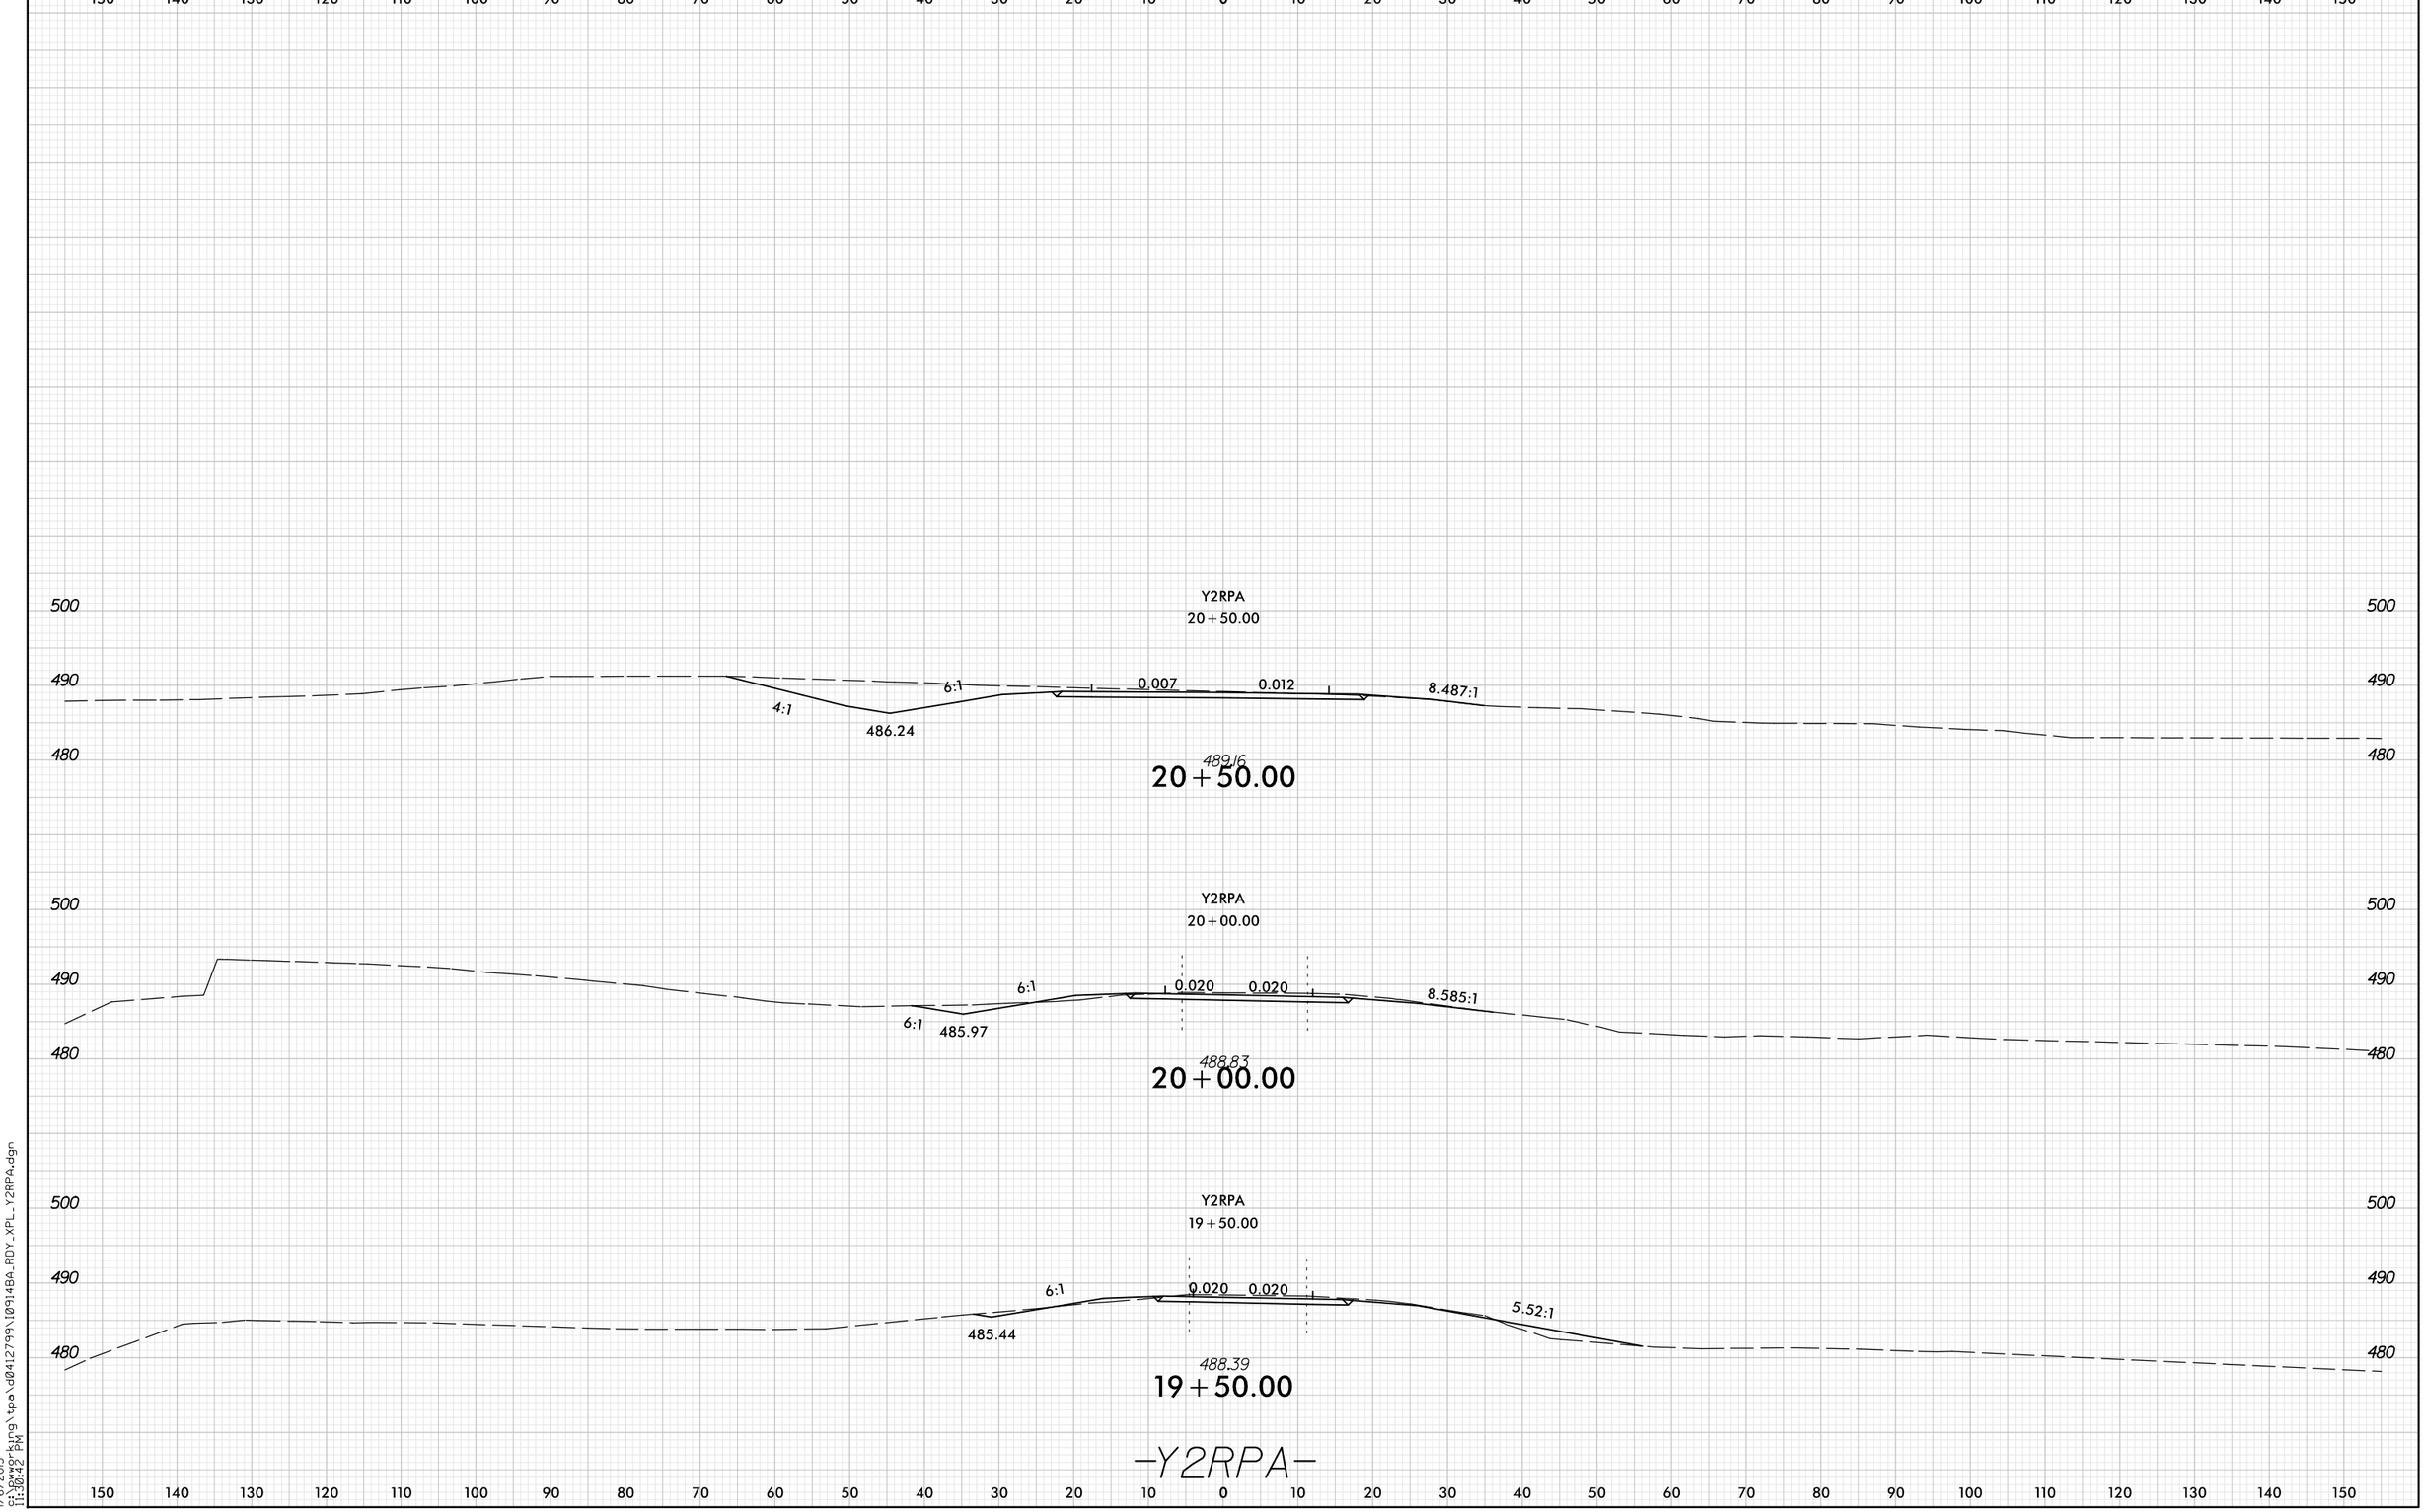

8/23/99

1/6/2015
c:\bwgr\kirg\tpa\d0412799\I0914BA_RDY_XPL_Y2RPA.dgn
11:30:42 PM