PROJ. REFERENCE NO.	SHEET NO.
I-0914BA	X-CR-59

0 5 10

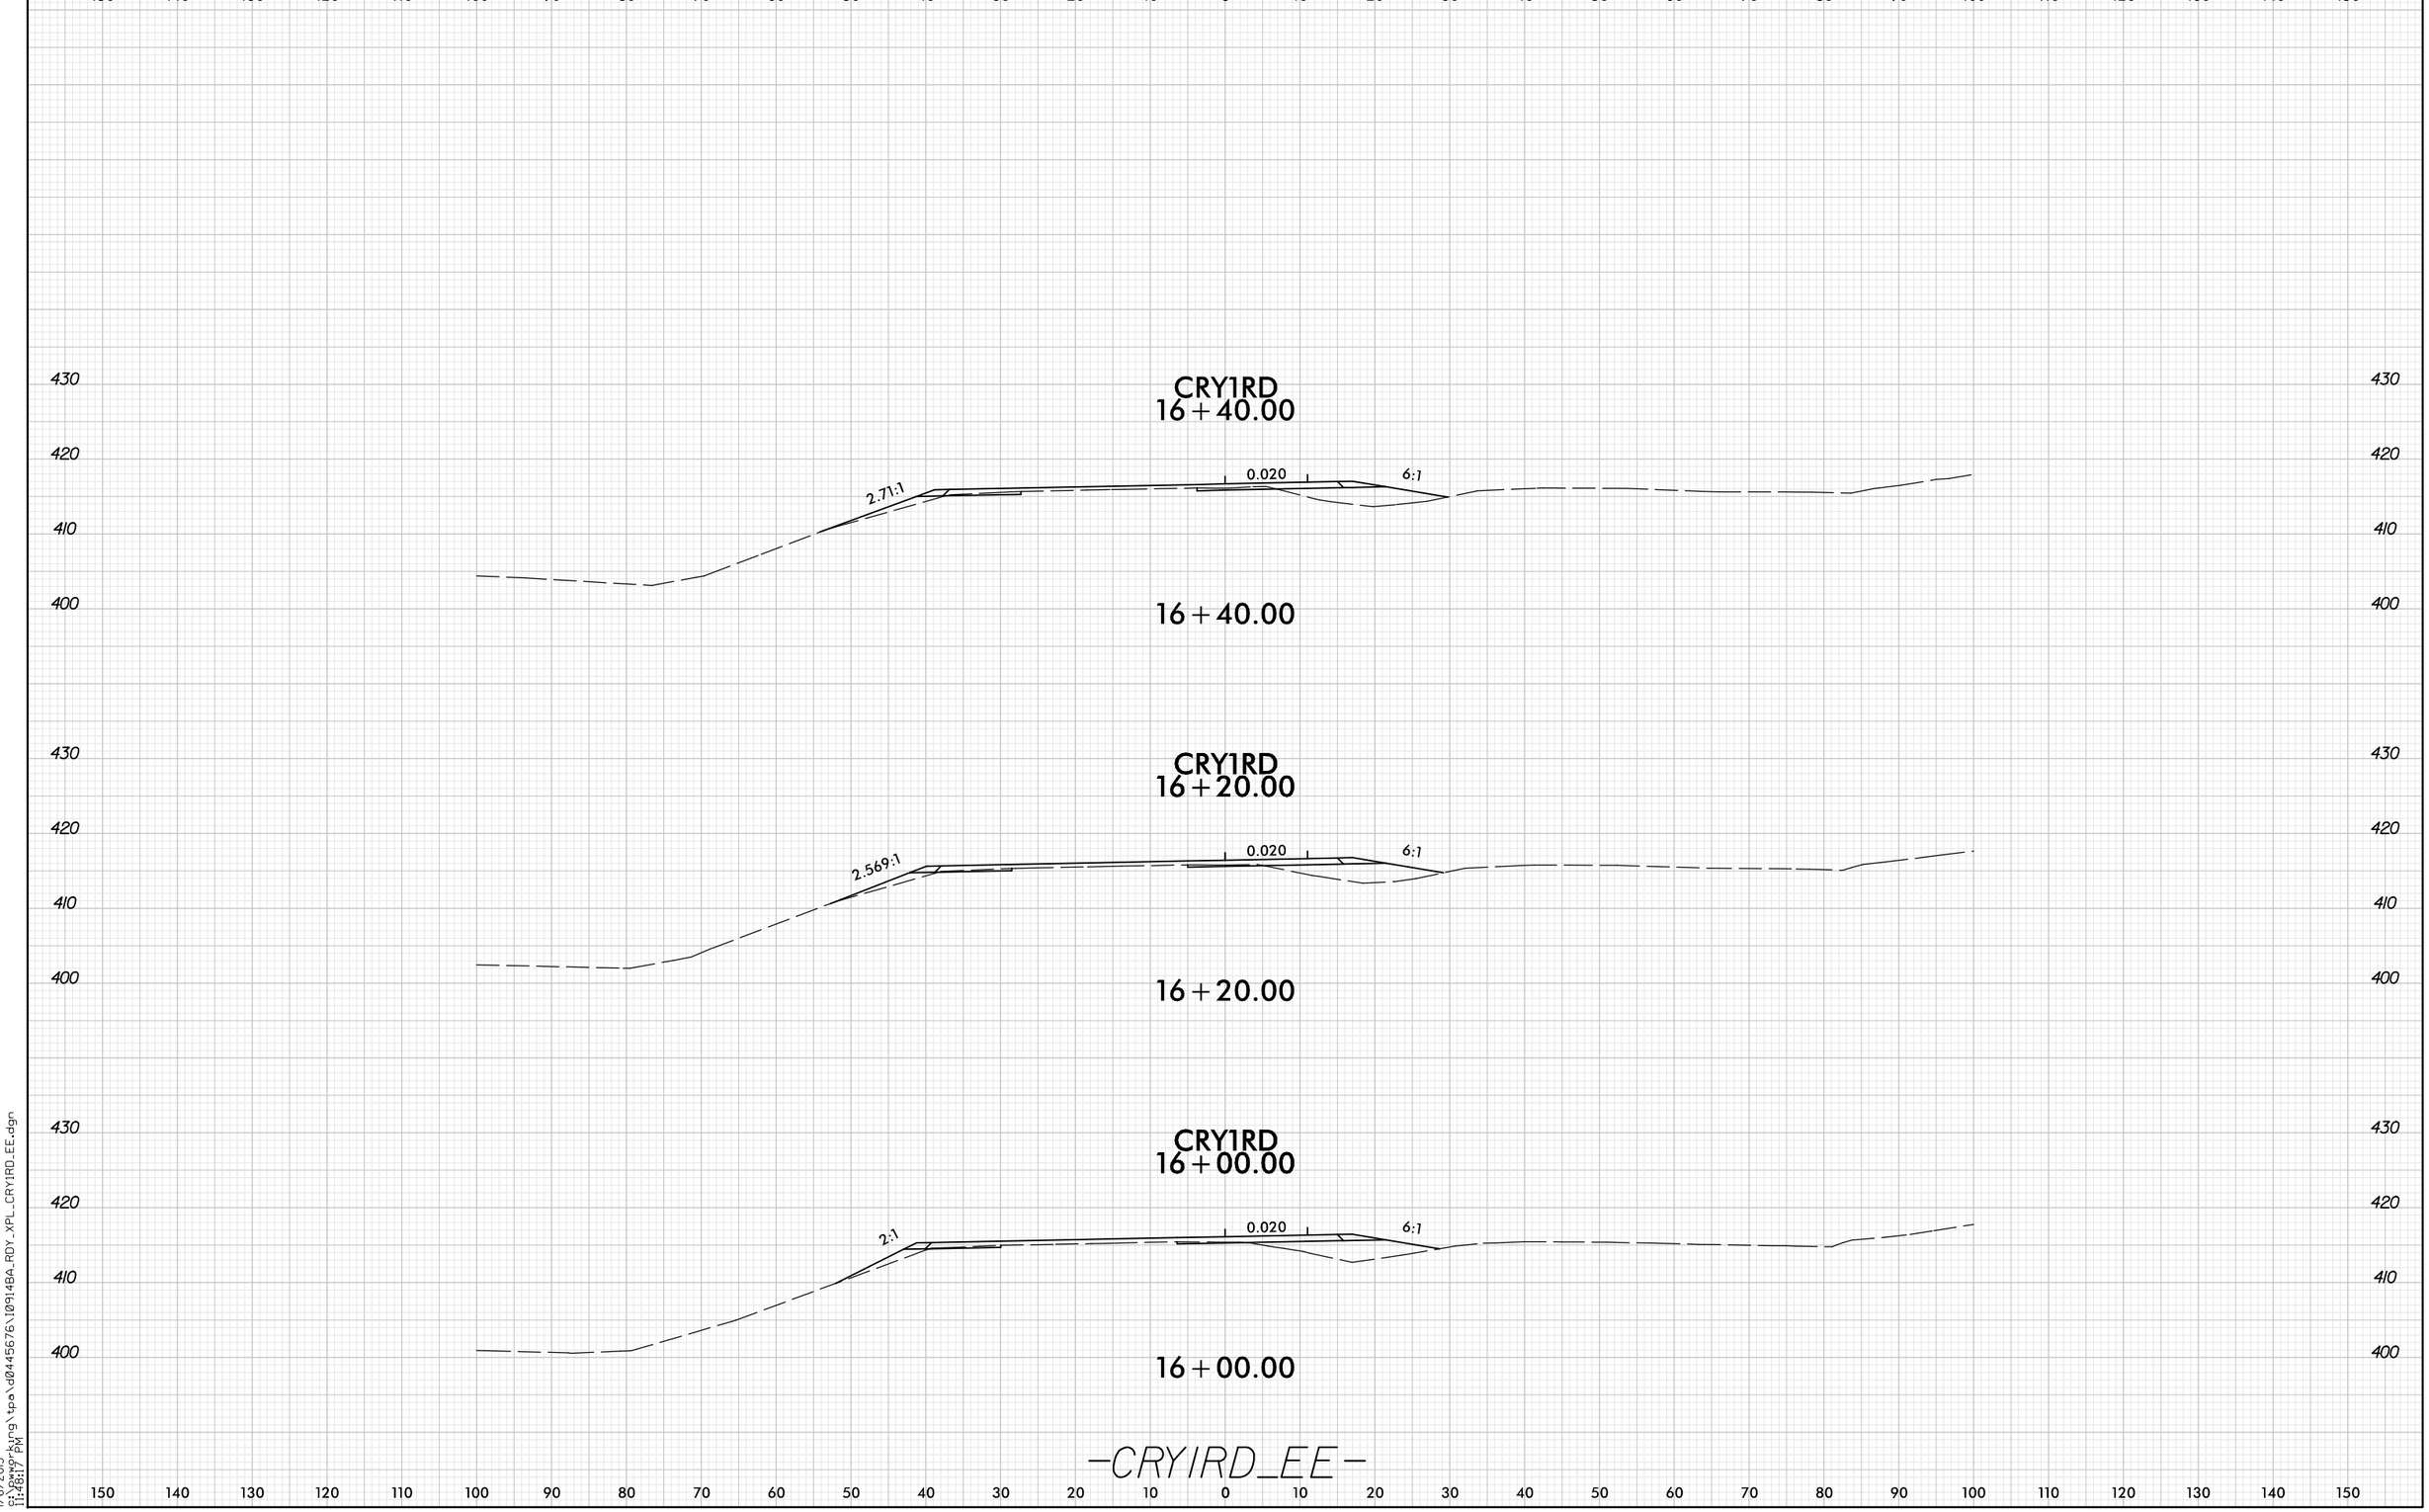

8/23/99

1/6/2015
c:\pwworking\tpa\d0445676\1091-4BA_RDY_XPL_CRYIRD_EE.dgn
11:48:17 PM