PROJ. REFERENCE NO.	SHEET NO.
I-0914BA	X-CR-116

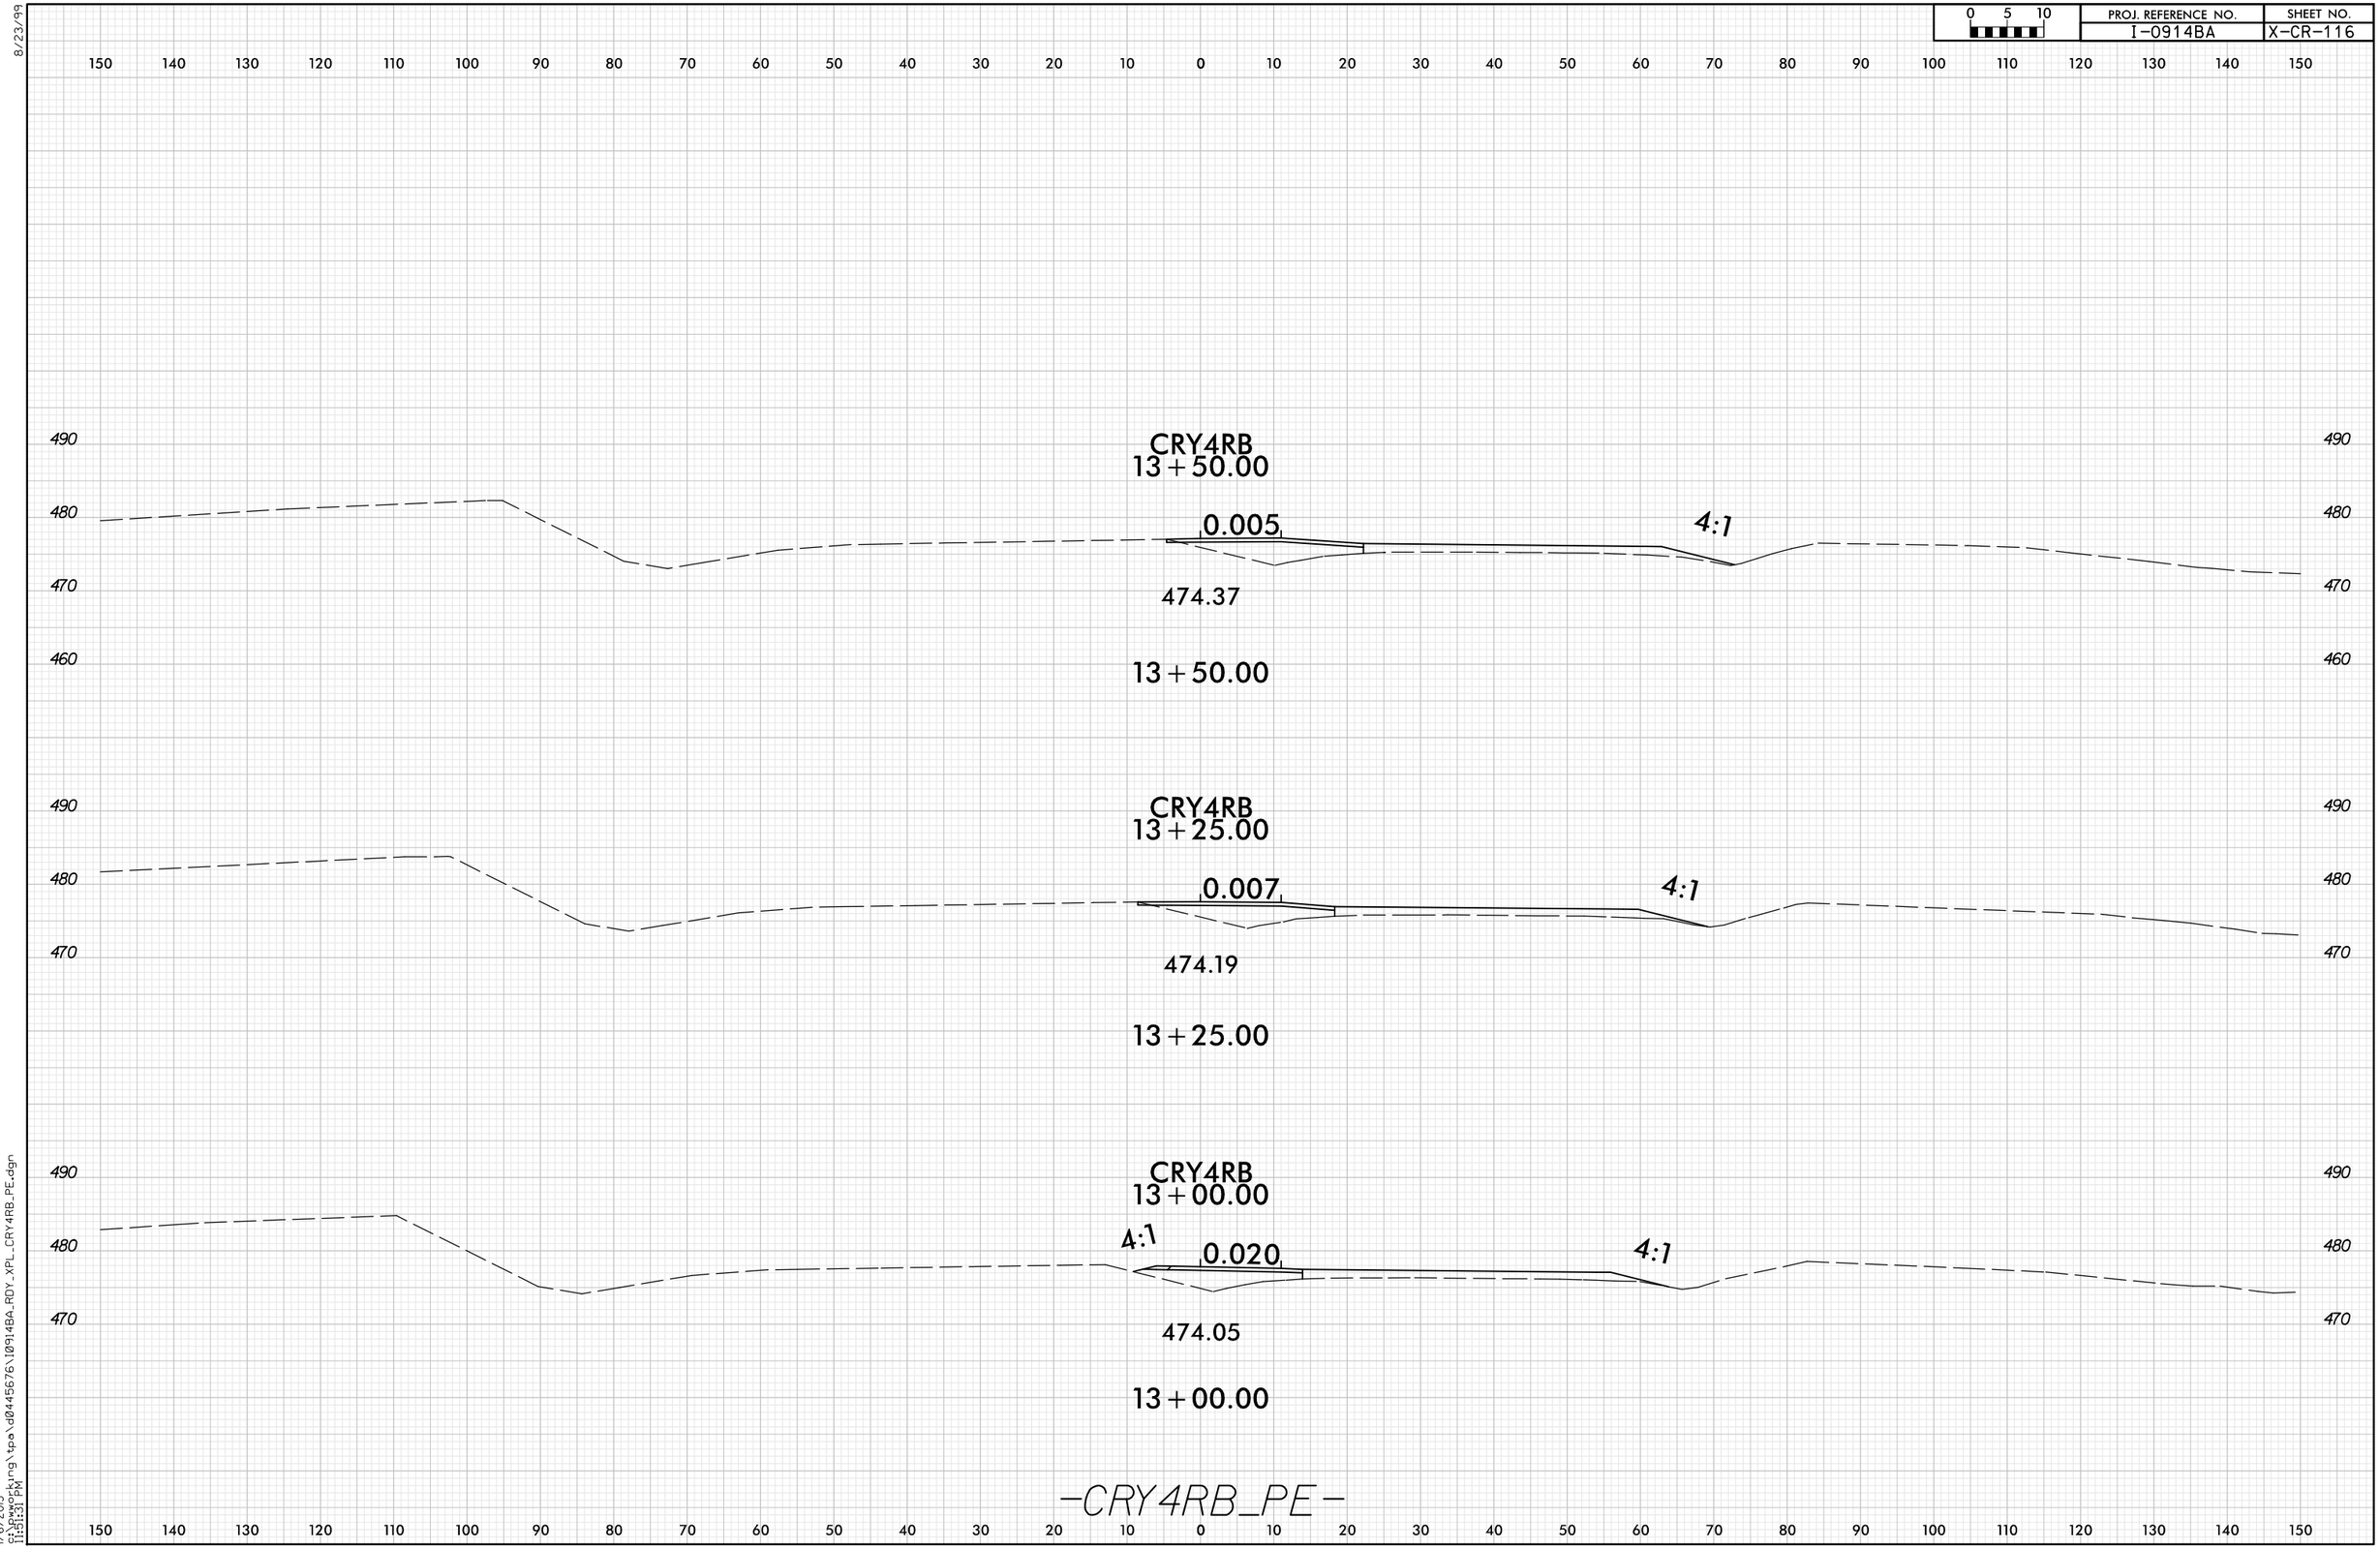

8/23/99

1/6/2015
c:\pwworking\tpa\d0445676\I0914BA_RDY_XPL_CRY4RB_PE.dgn
11:51:31 PM