8/23/99

0 5 10	PROJ. REFERENCE NO.	SHEET NO.
	I-0914BA	X-429

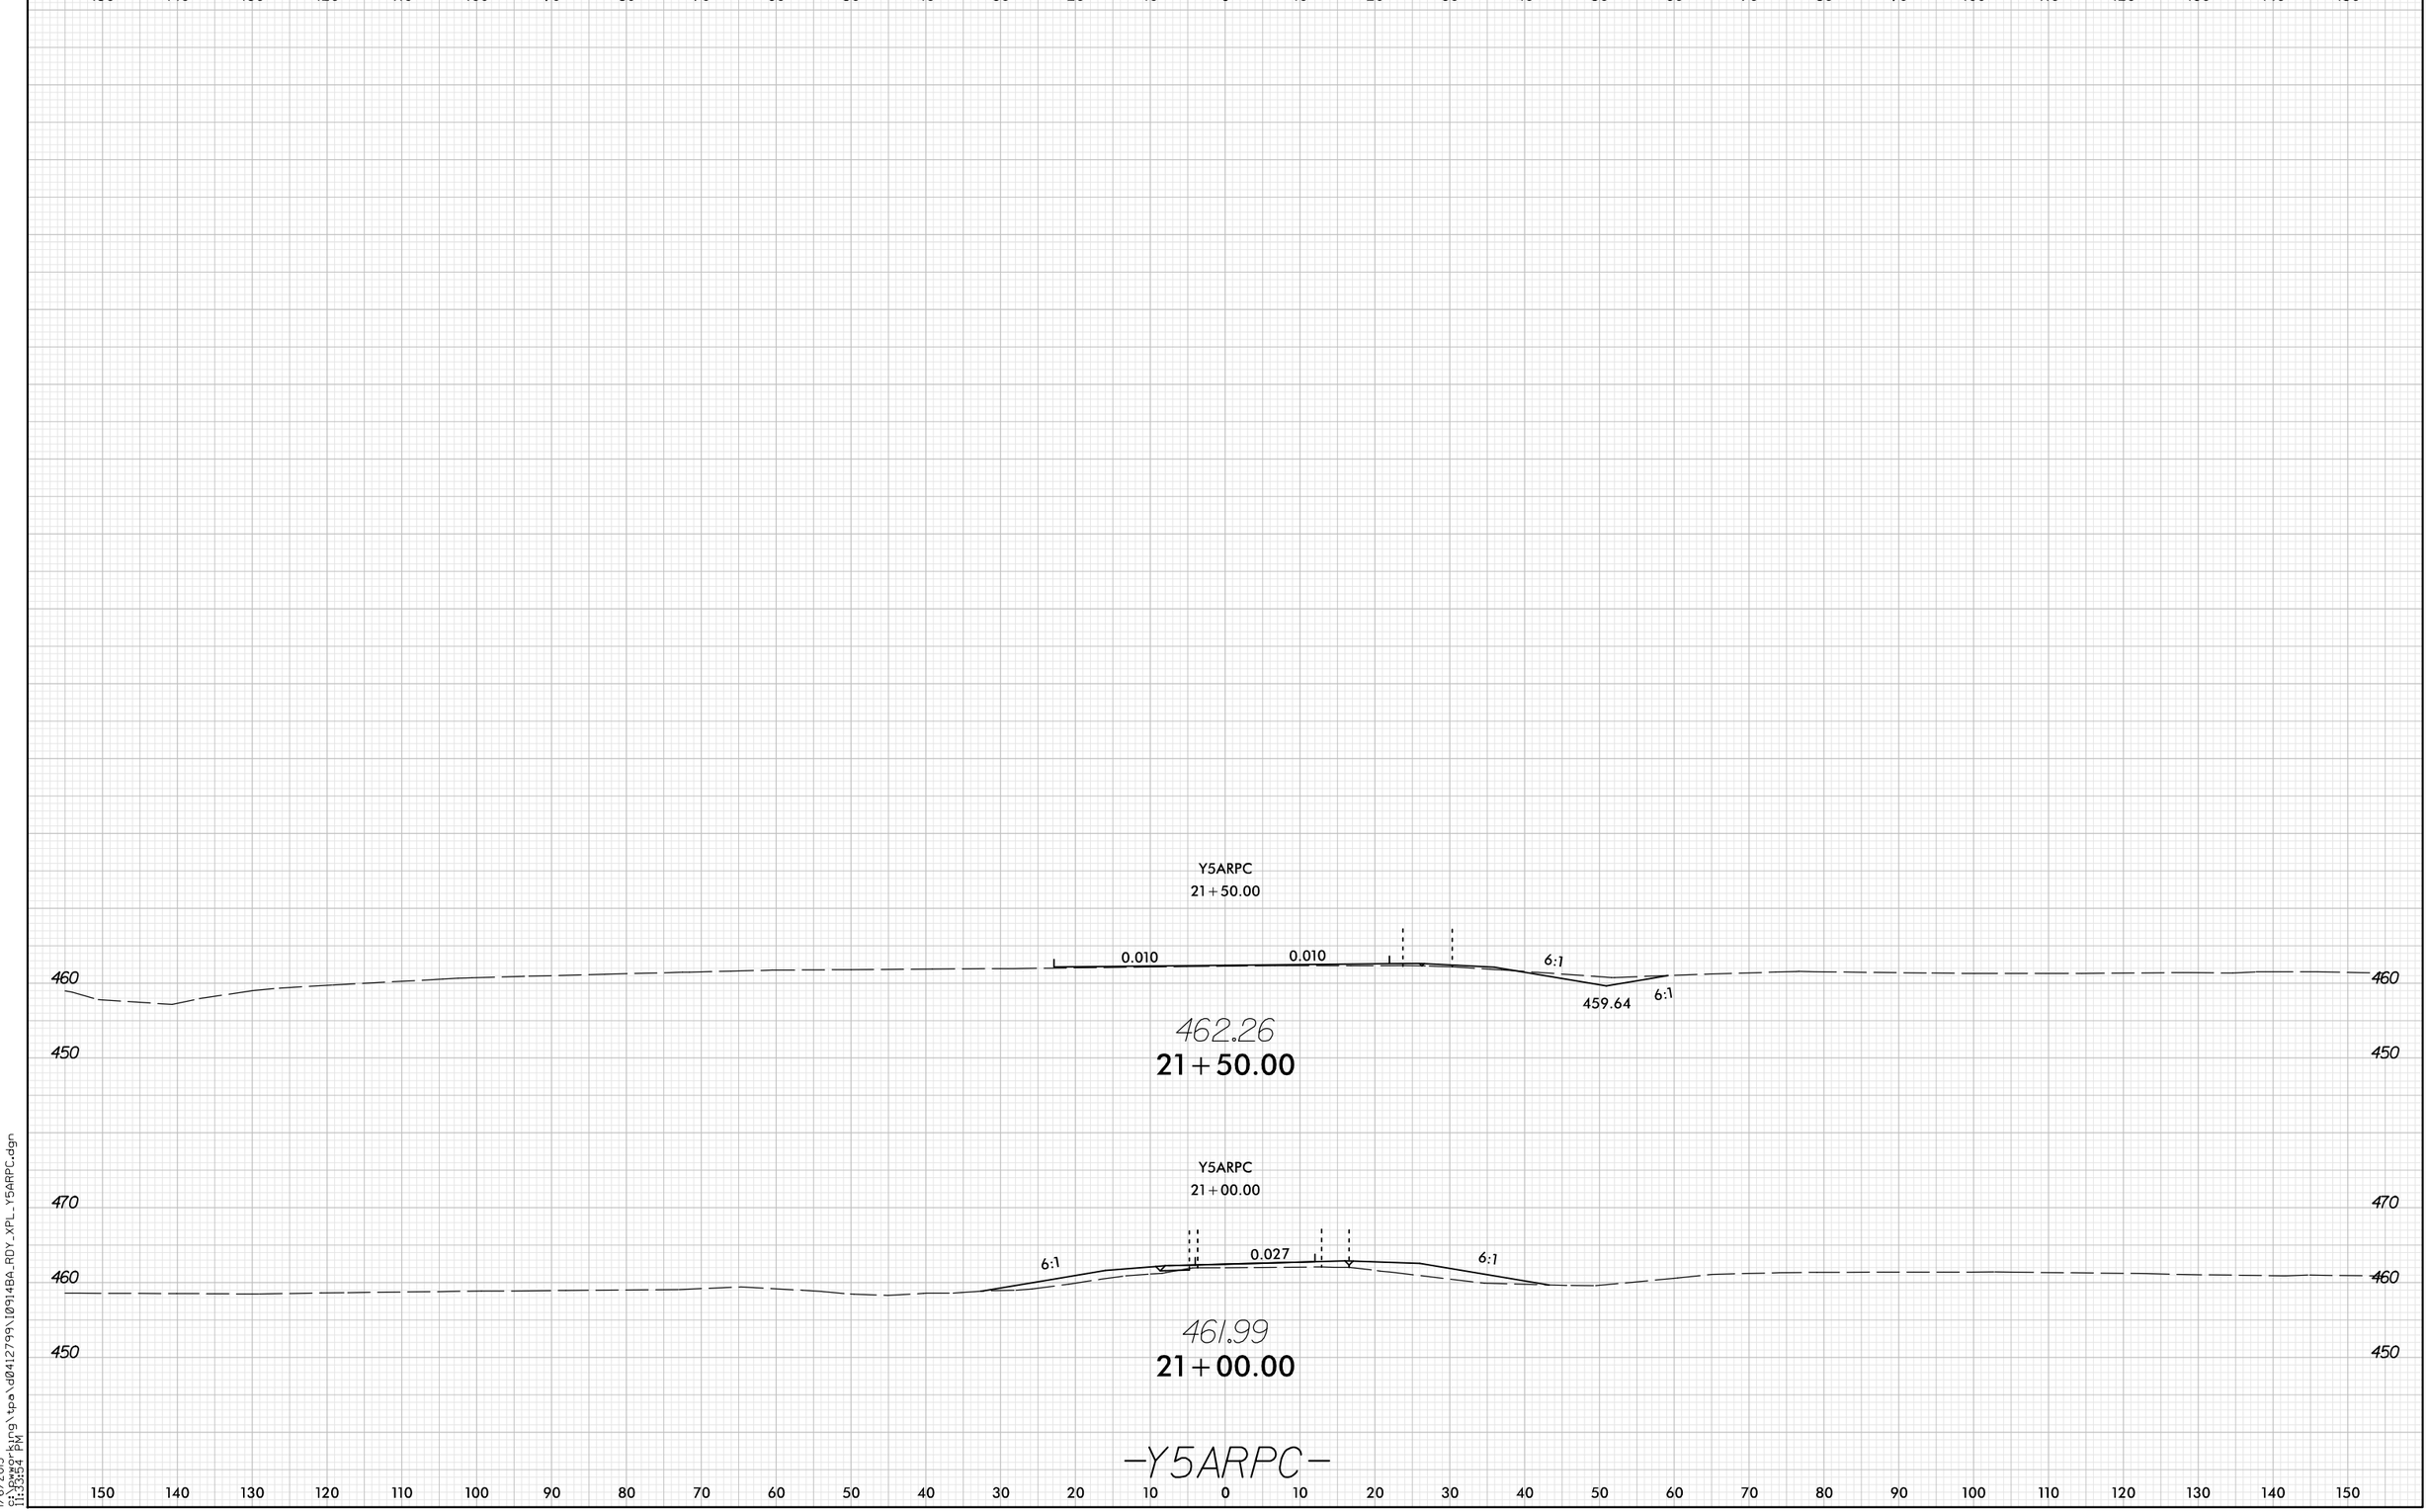

1/6/2015
G:\Rwork\ing\tpa\d0412799\I0914BA_RDY_XPL_Y5ARPC.dgn
11:33:54 PM