PROJ. REFERENCE NO.	SHEET NO.
I-0914BA	X-383

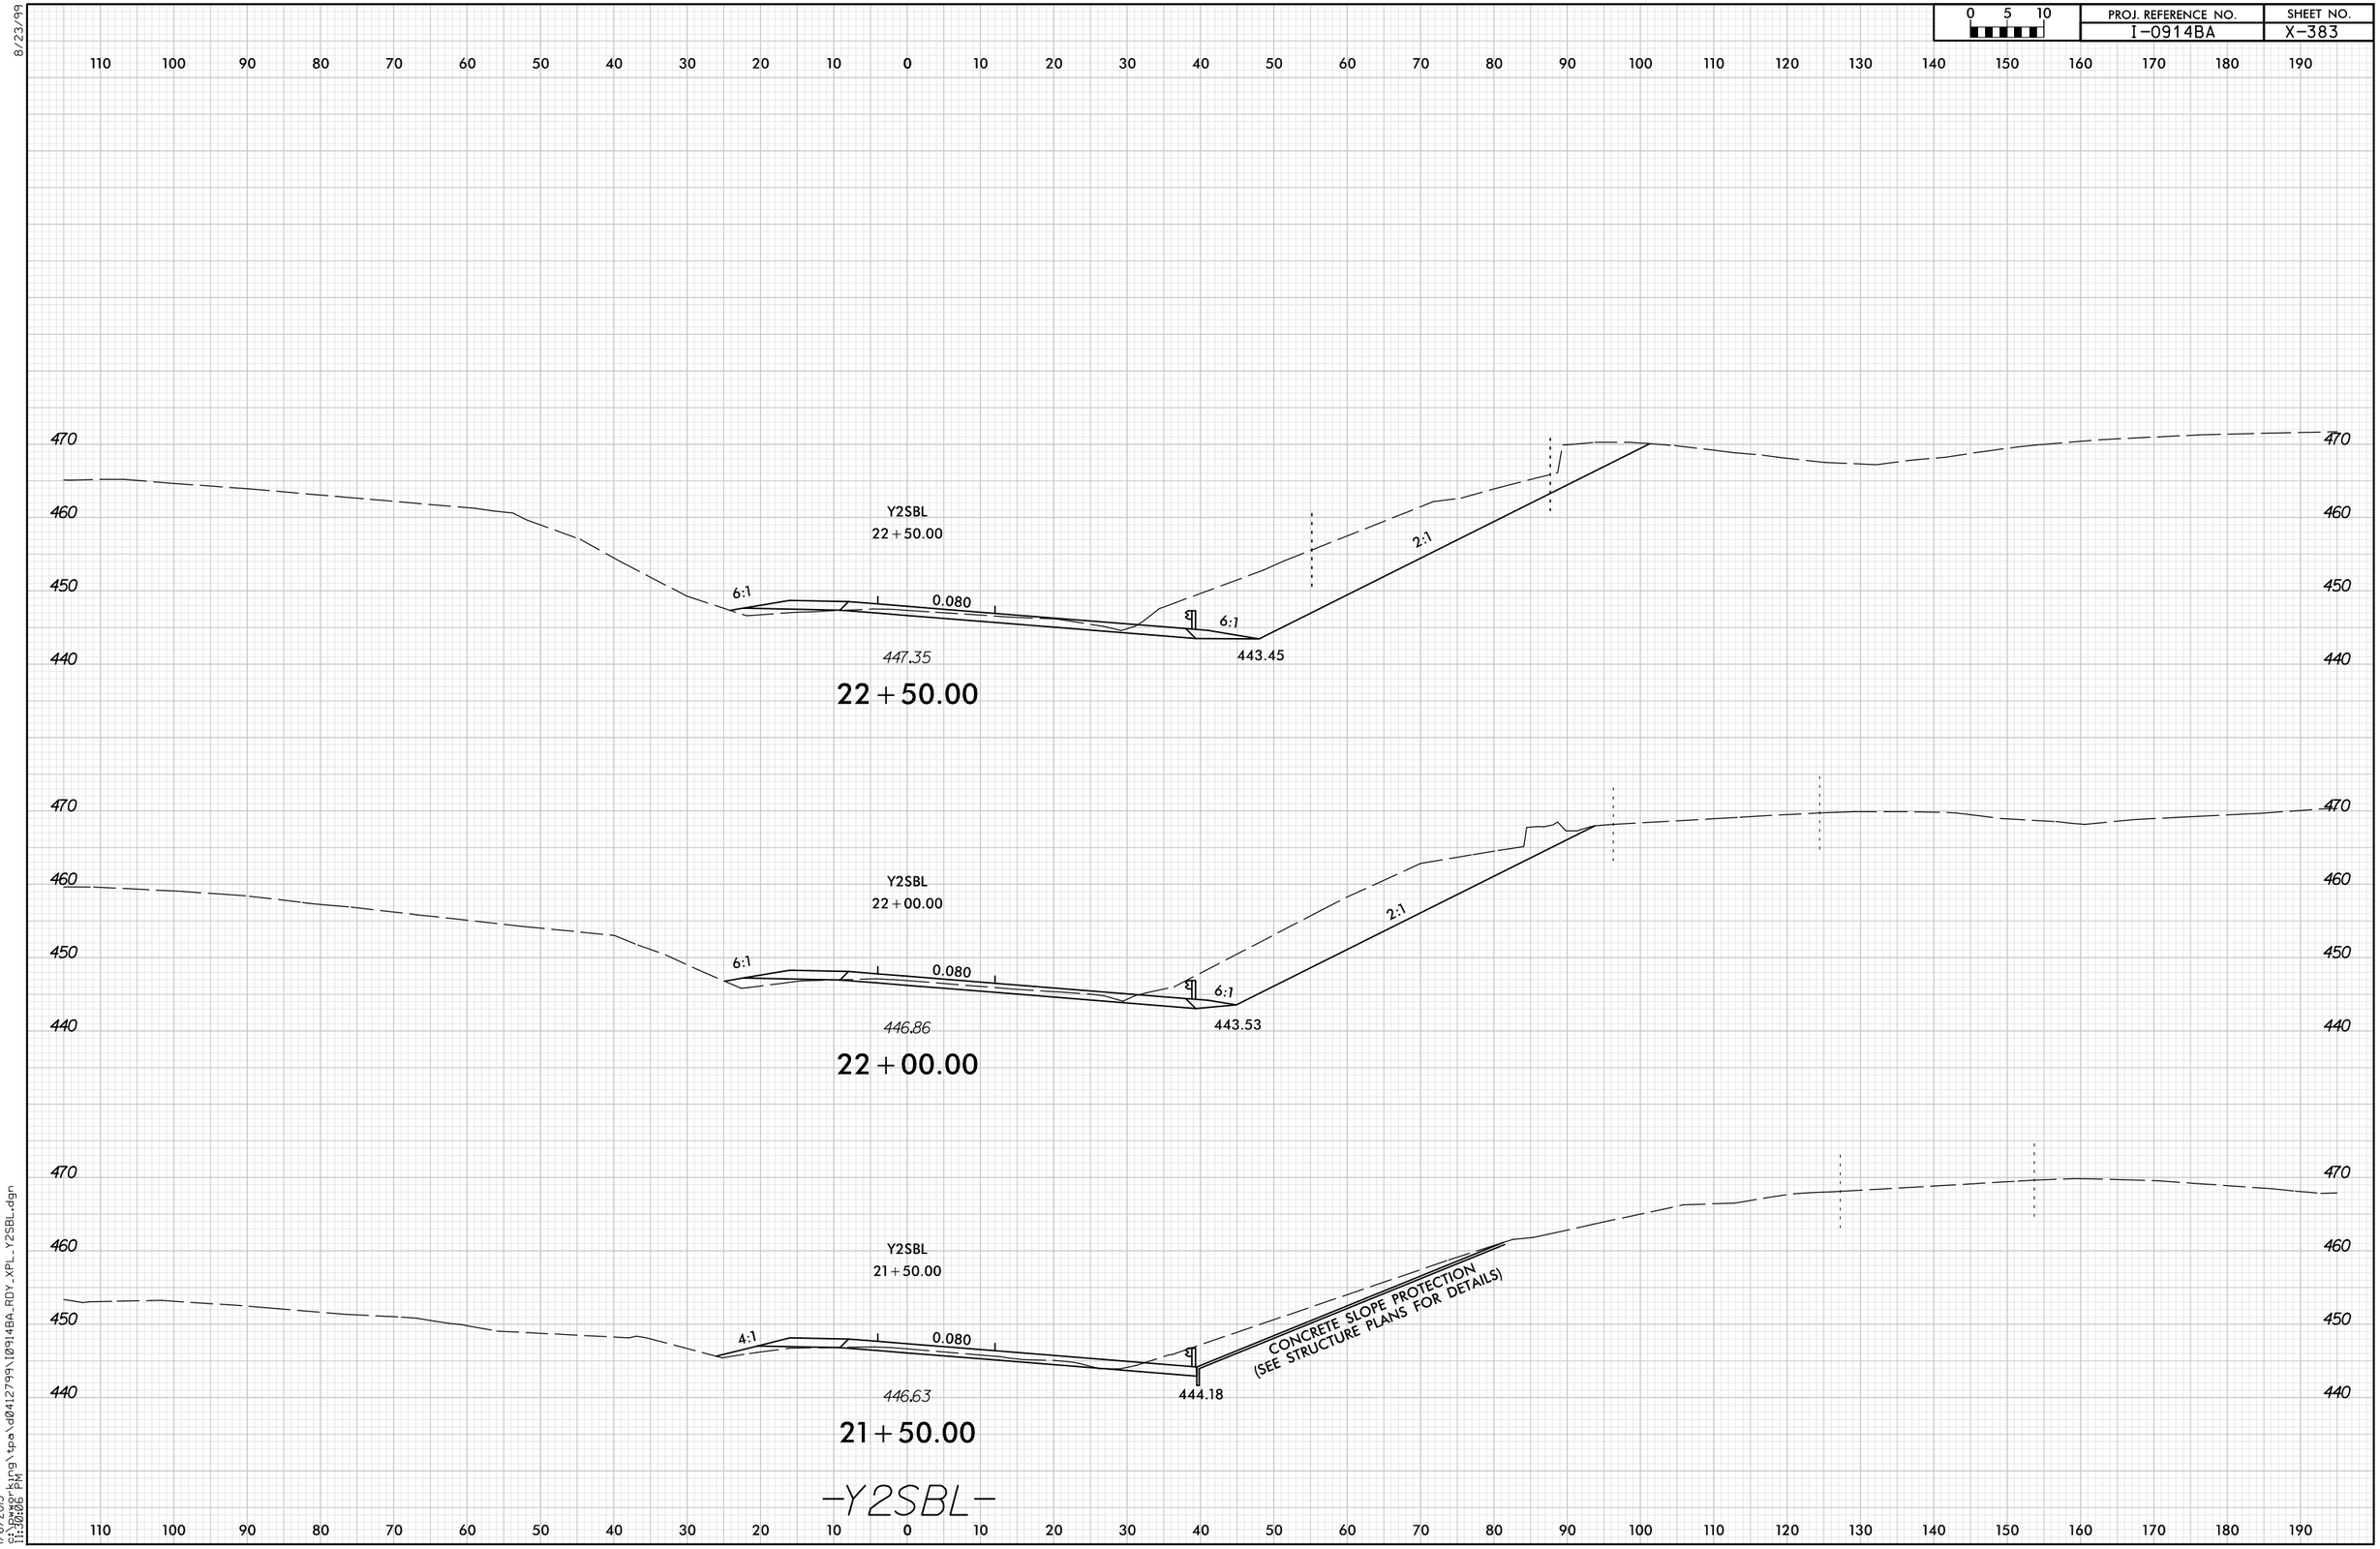

8/23/99

1/6/2015
11:30:06 PM
G:\pwwgr\king\tpa\d0412799\I0914BA_RDY_XPL_Y2SBL.dgn