PROJ. REFERENCE NO.	SHEET NO.
I-0914BA	X-450

0 5 10

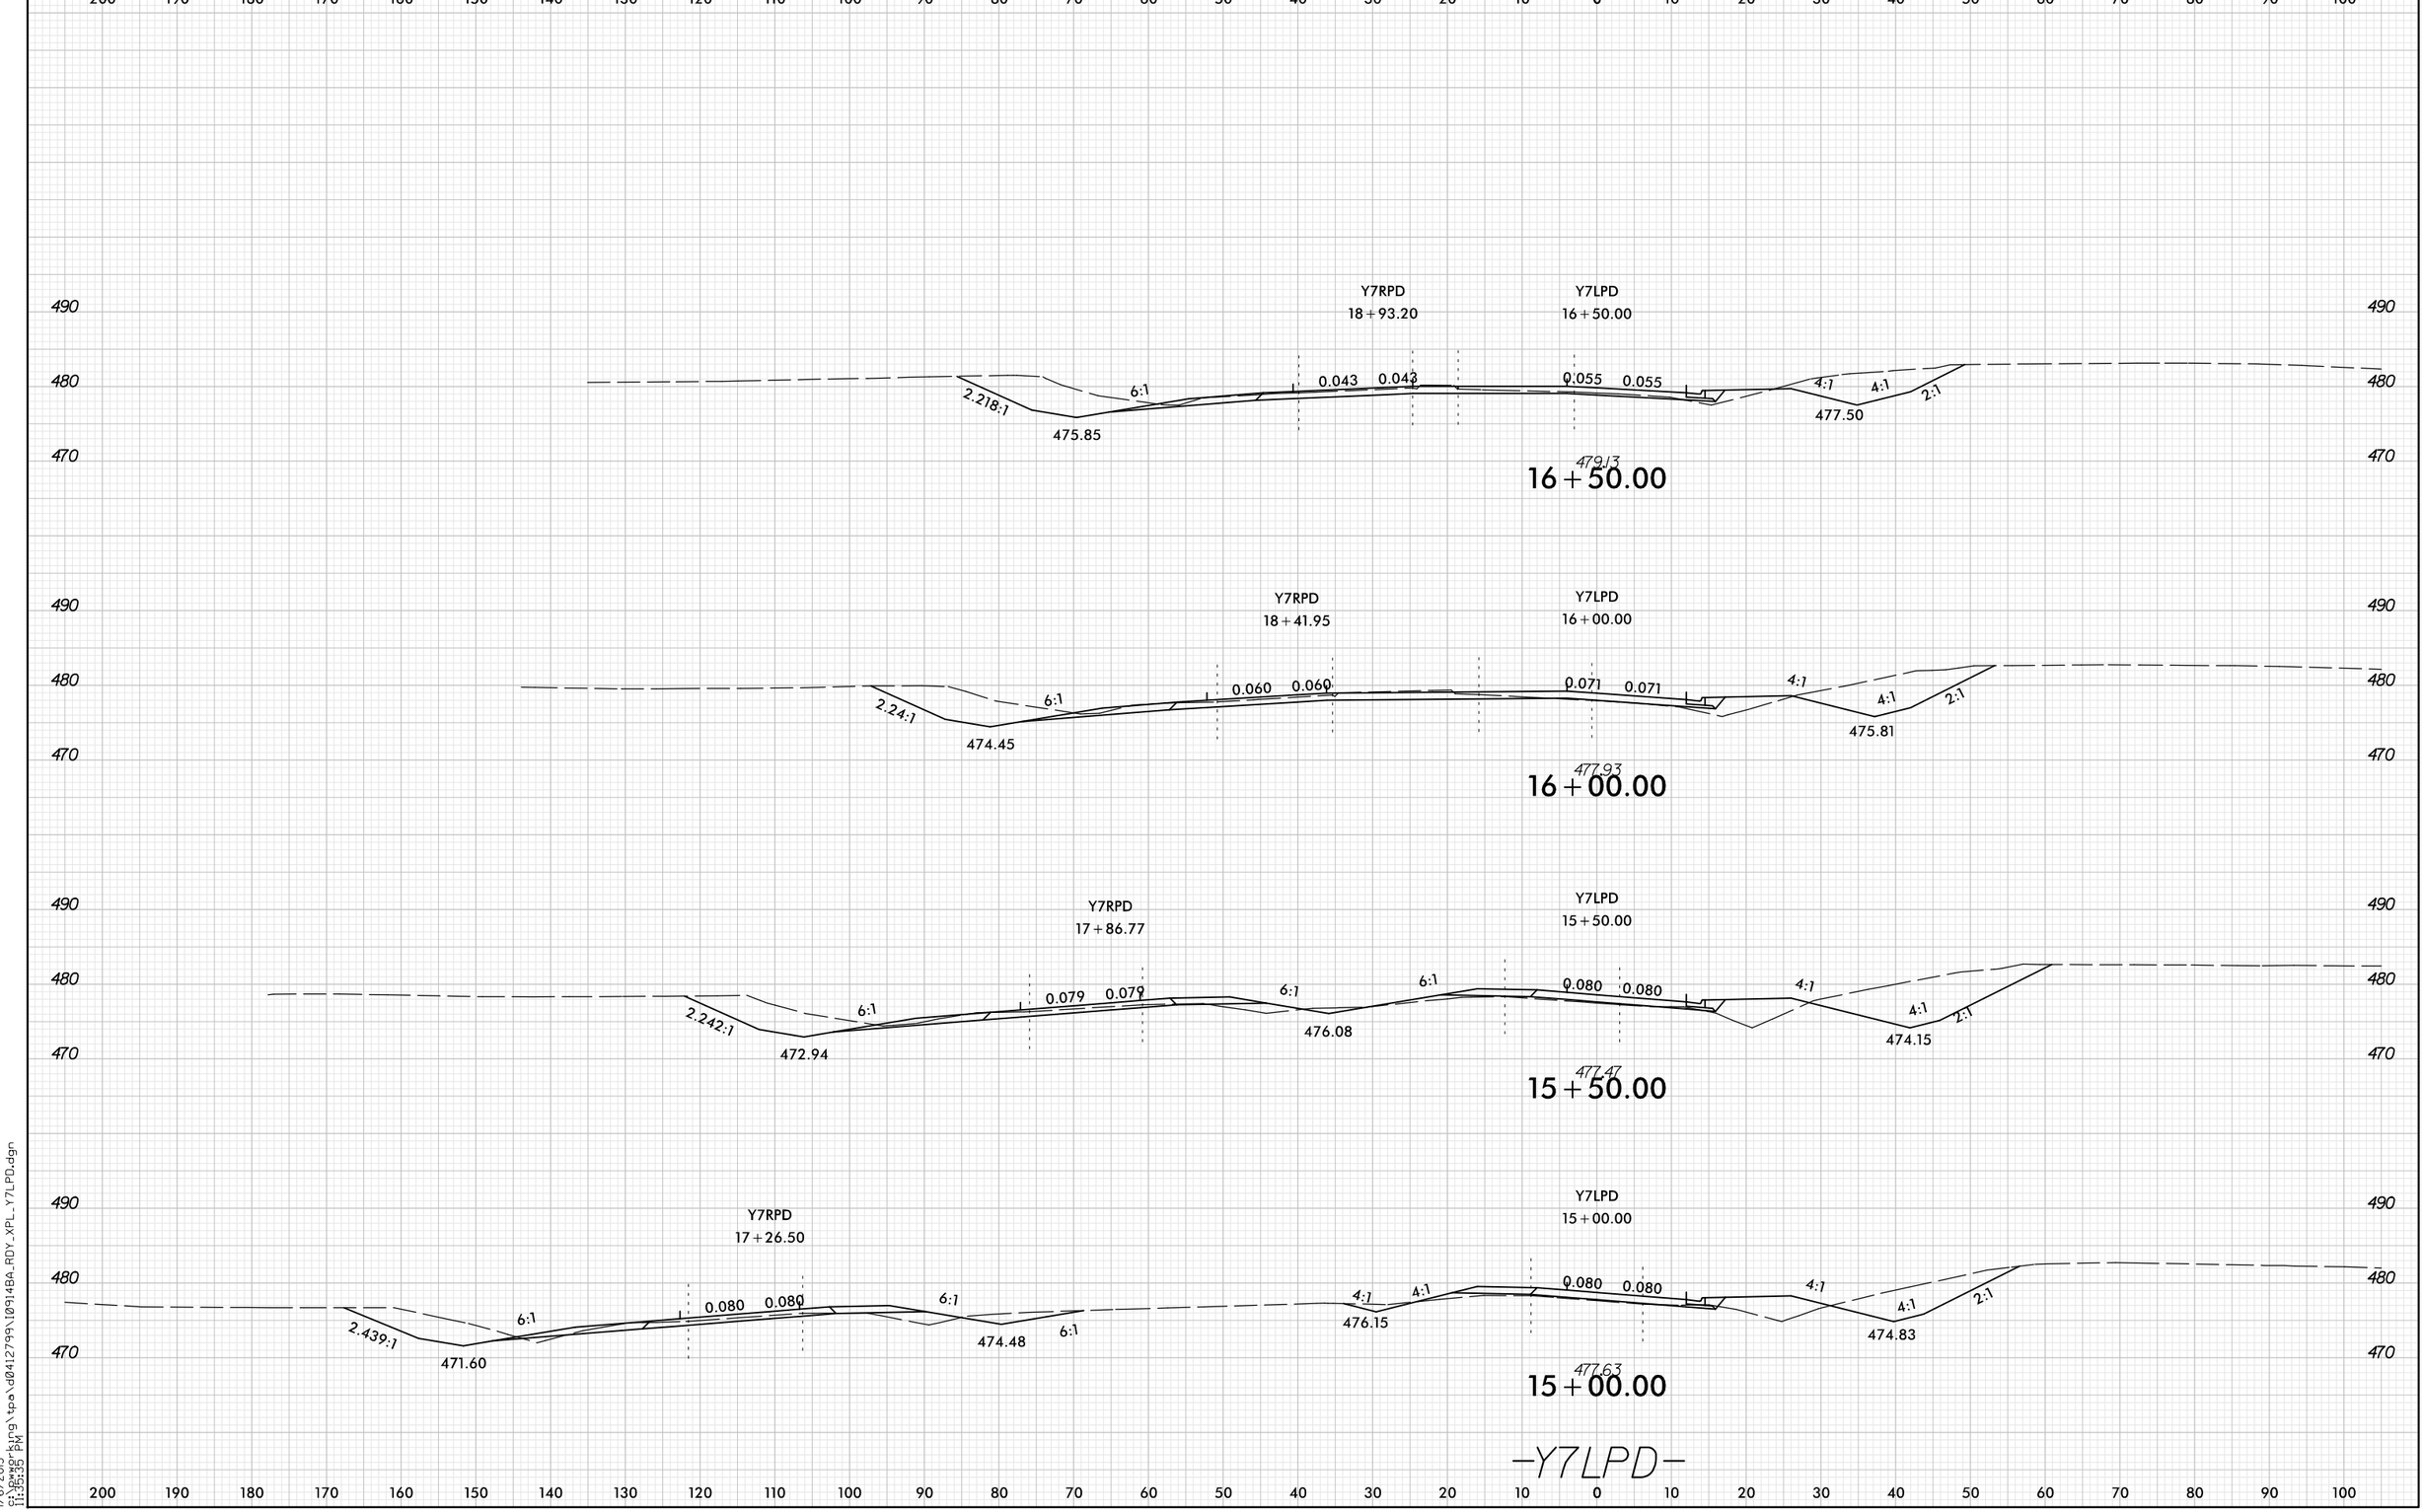

8/23/99

1/6/2015
11:35:35 PM
G:\Engineering\tpo\d0412799\I0914BA_RDY_XPL_Y7LPD.dgn