0 5 10	PROJ. REFERENCE NO.	SHEET NO.
	I-0914BA	X-CR-222

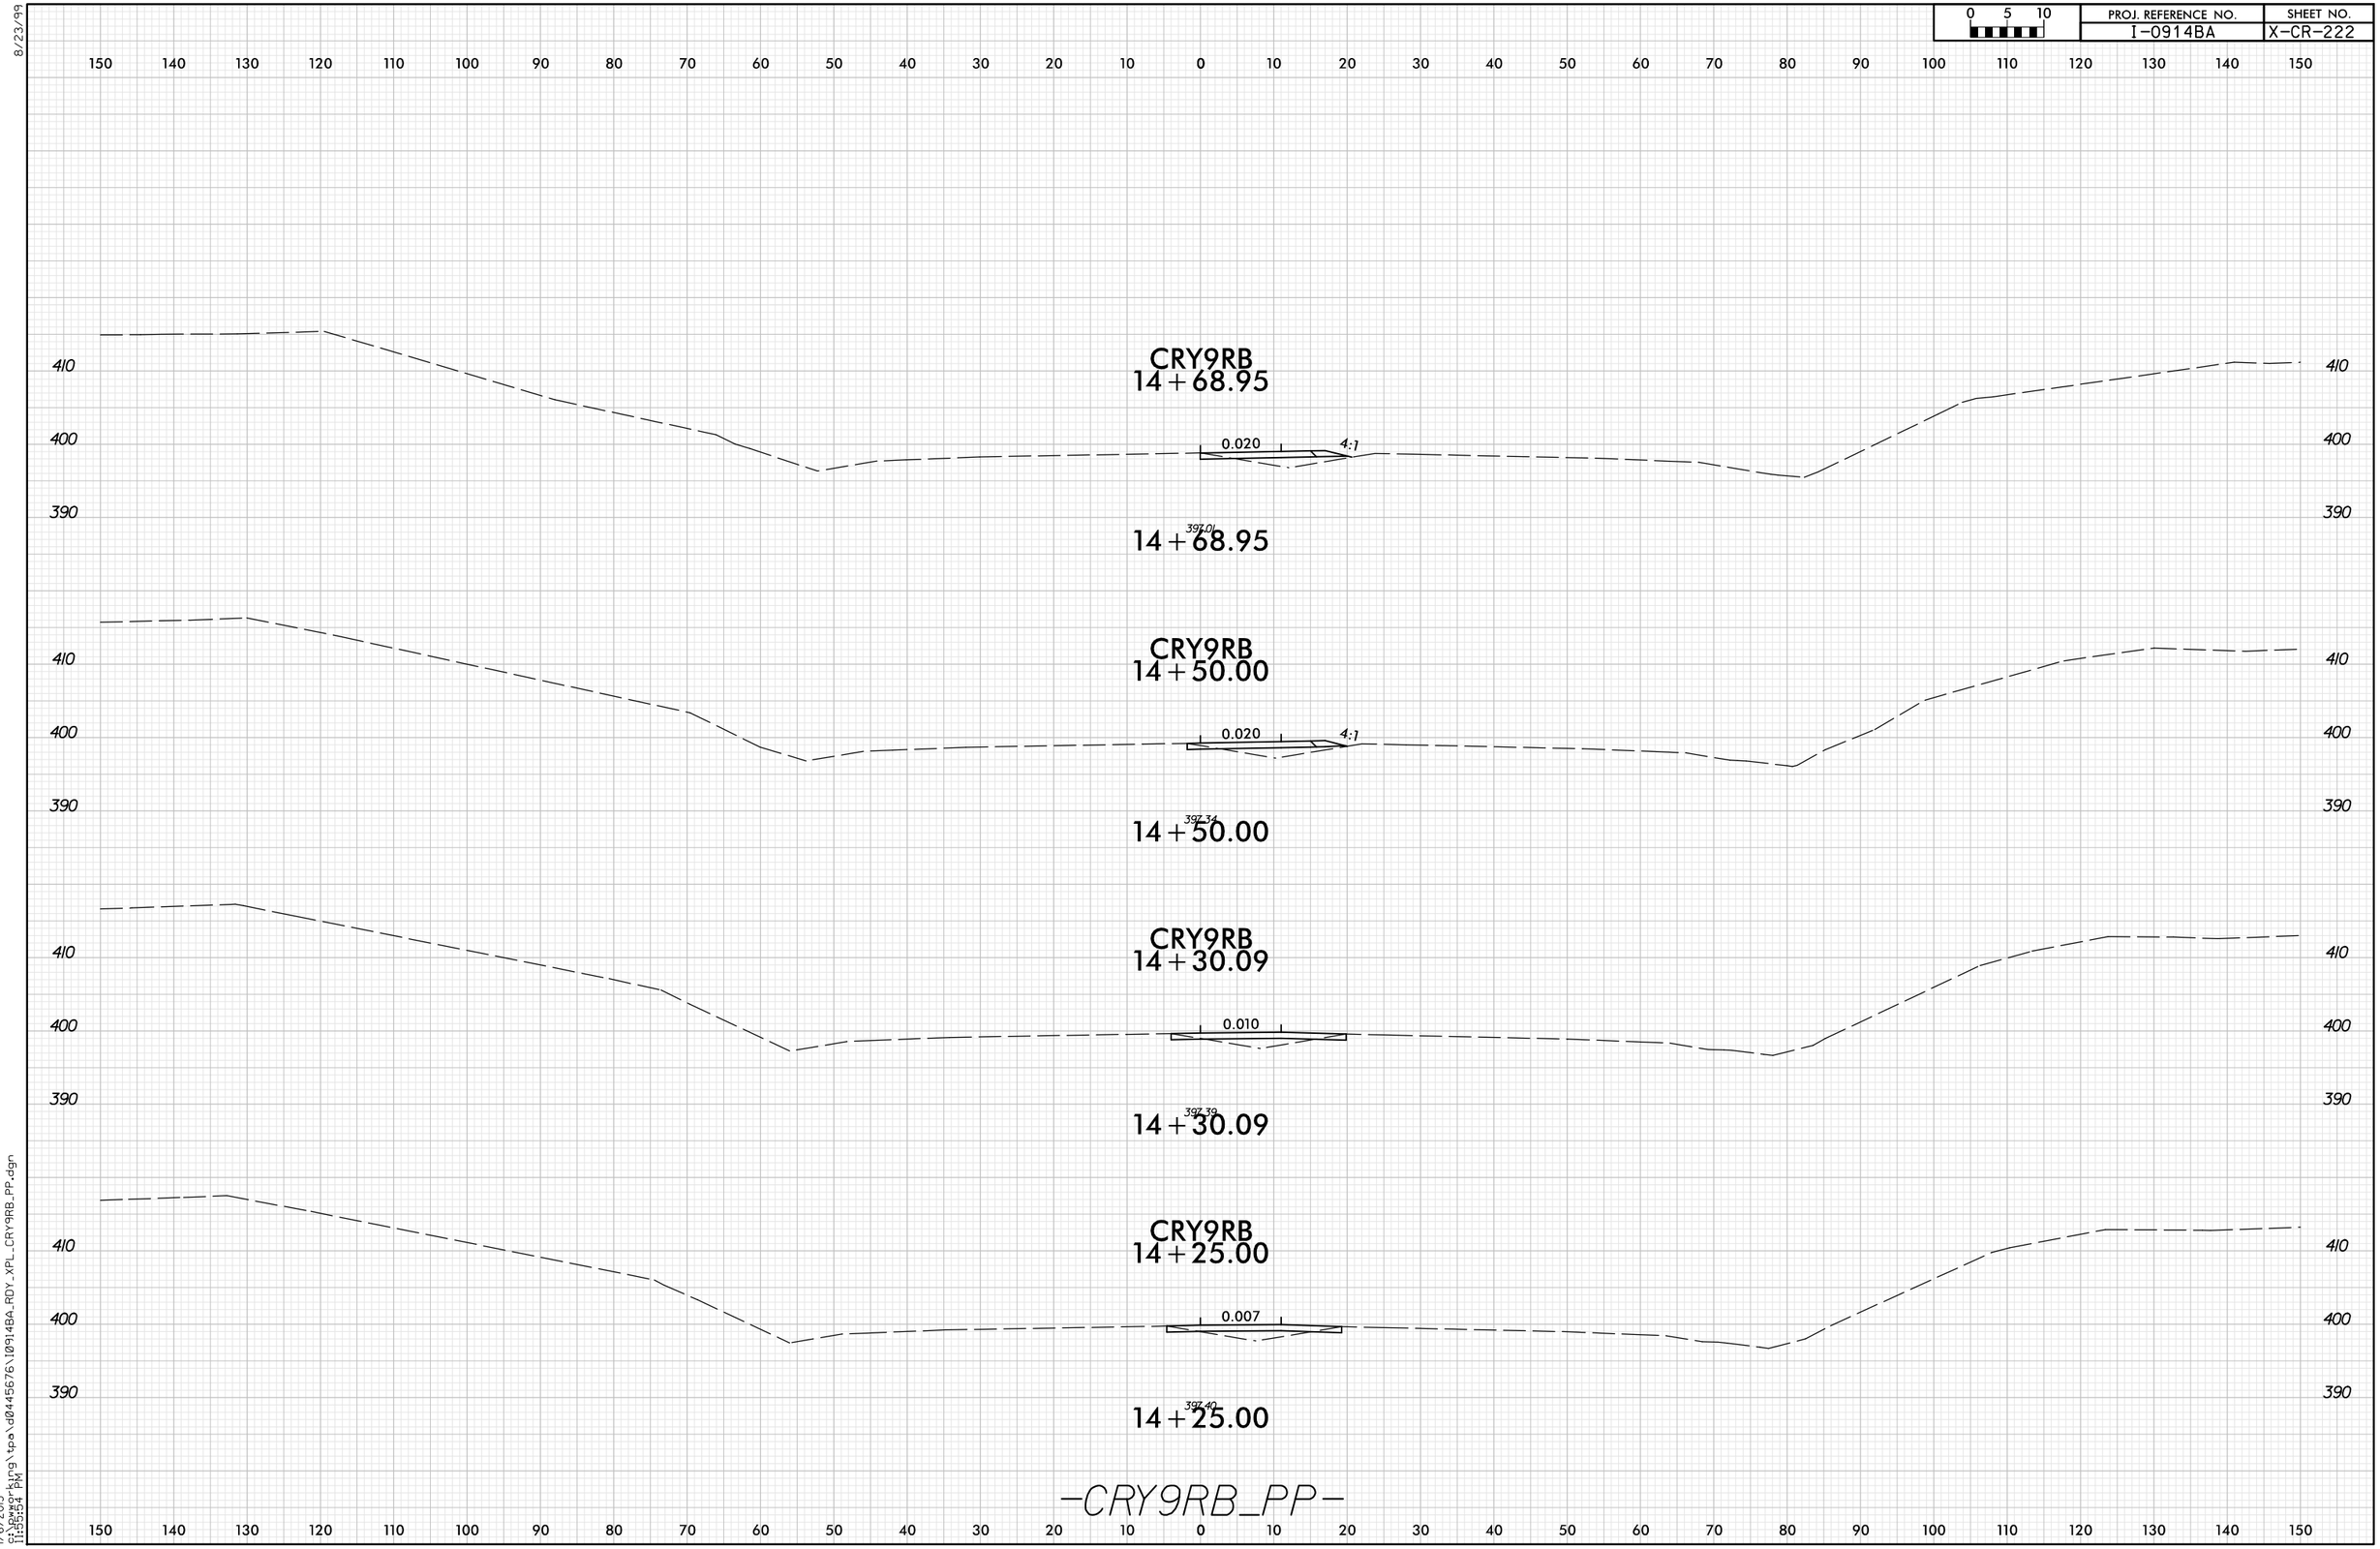

8/23/99

1/6/2015
G:\Dwgworking\tpa\d0445676\I0914BA_RDY_XPL_CRY9RB_PP.dgn
11:35:54 PM