0 5 10	PROJ. REFERENCE NO.	SHEET NO.
	I-0914BA	X-CR-126

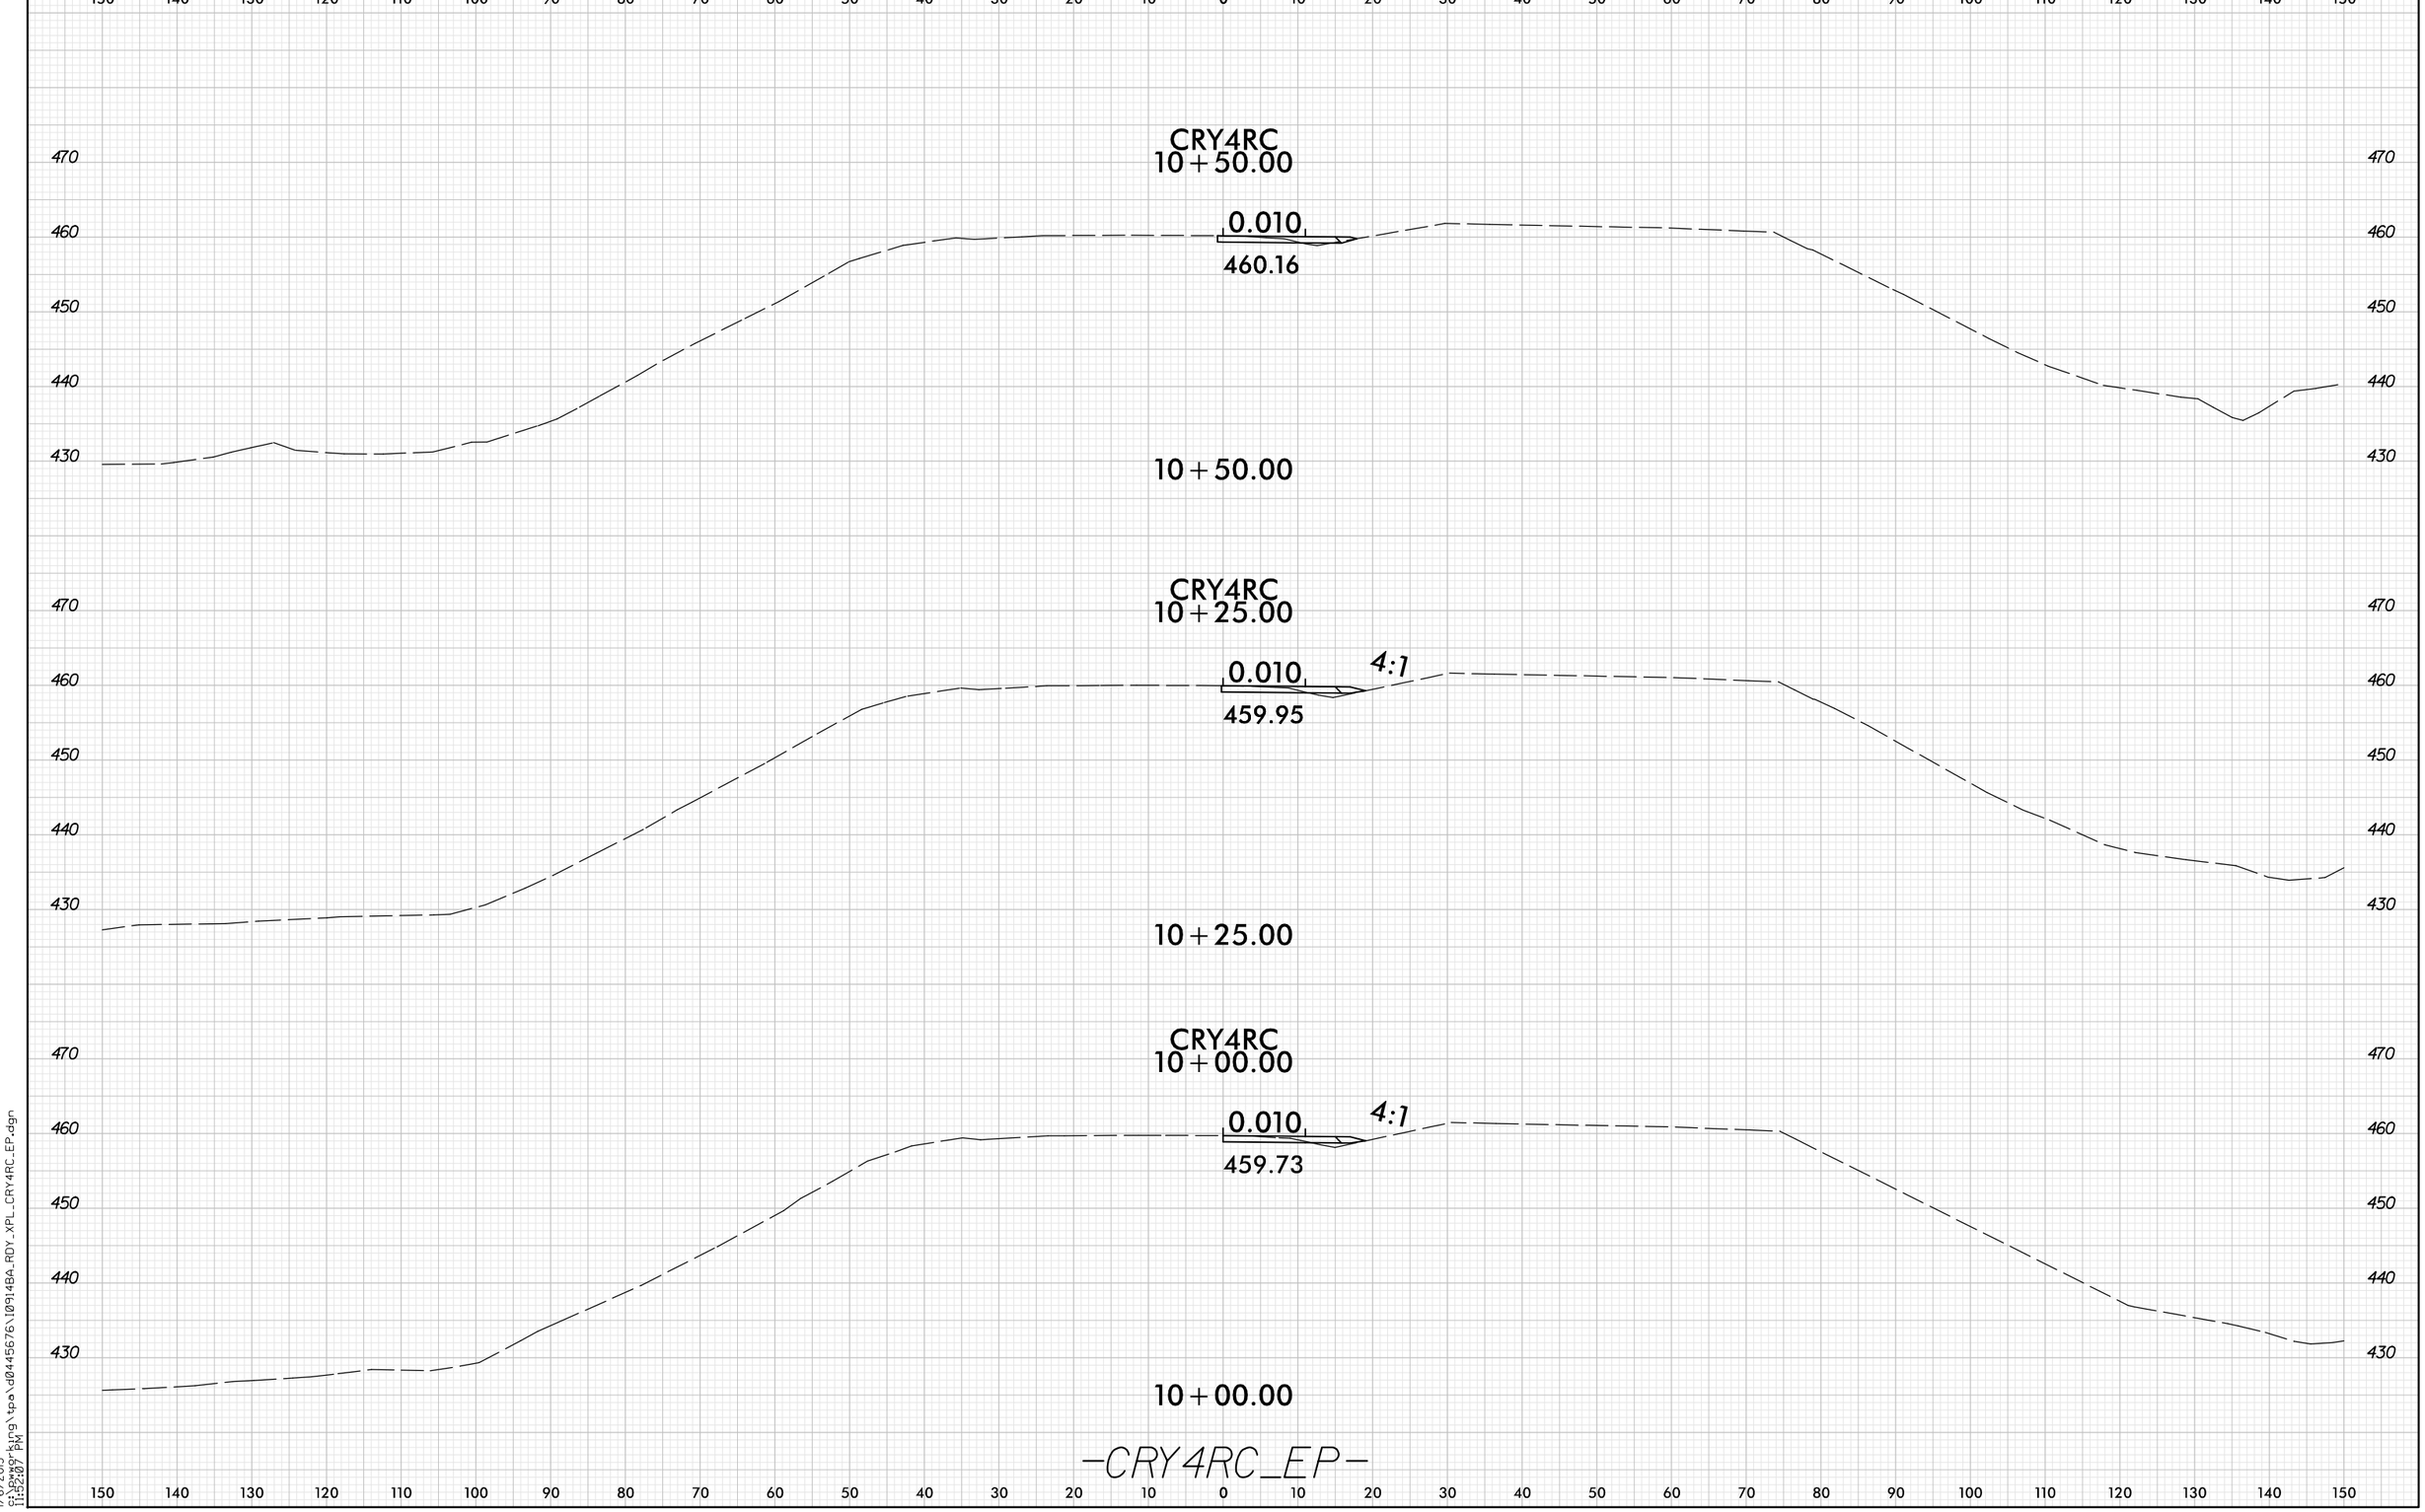

8/23/99

1/6/2015
9:\Dwgr\kjng\tpa\d0445676\I0914BA_RDY_XPL_CRY4RC_EP.dgn
11:52:07 PM