8/23/99

0 2.5 5	PROJ. REFERENCE NO.	SHEET NO.
	I-0914BA	X-434

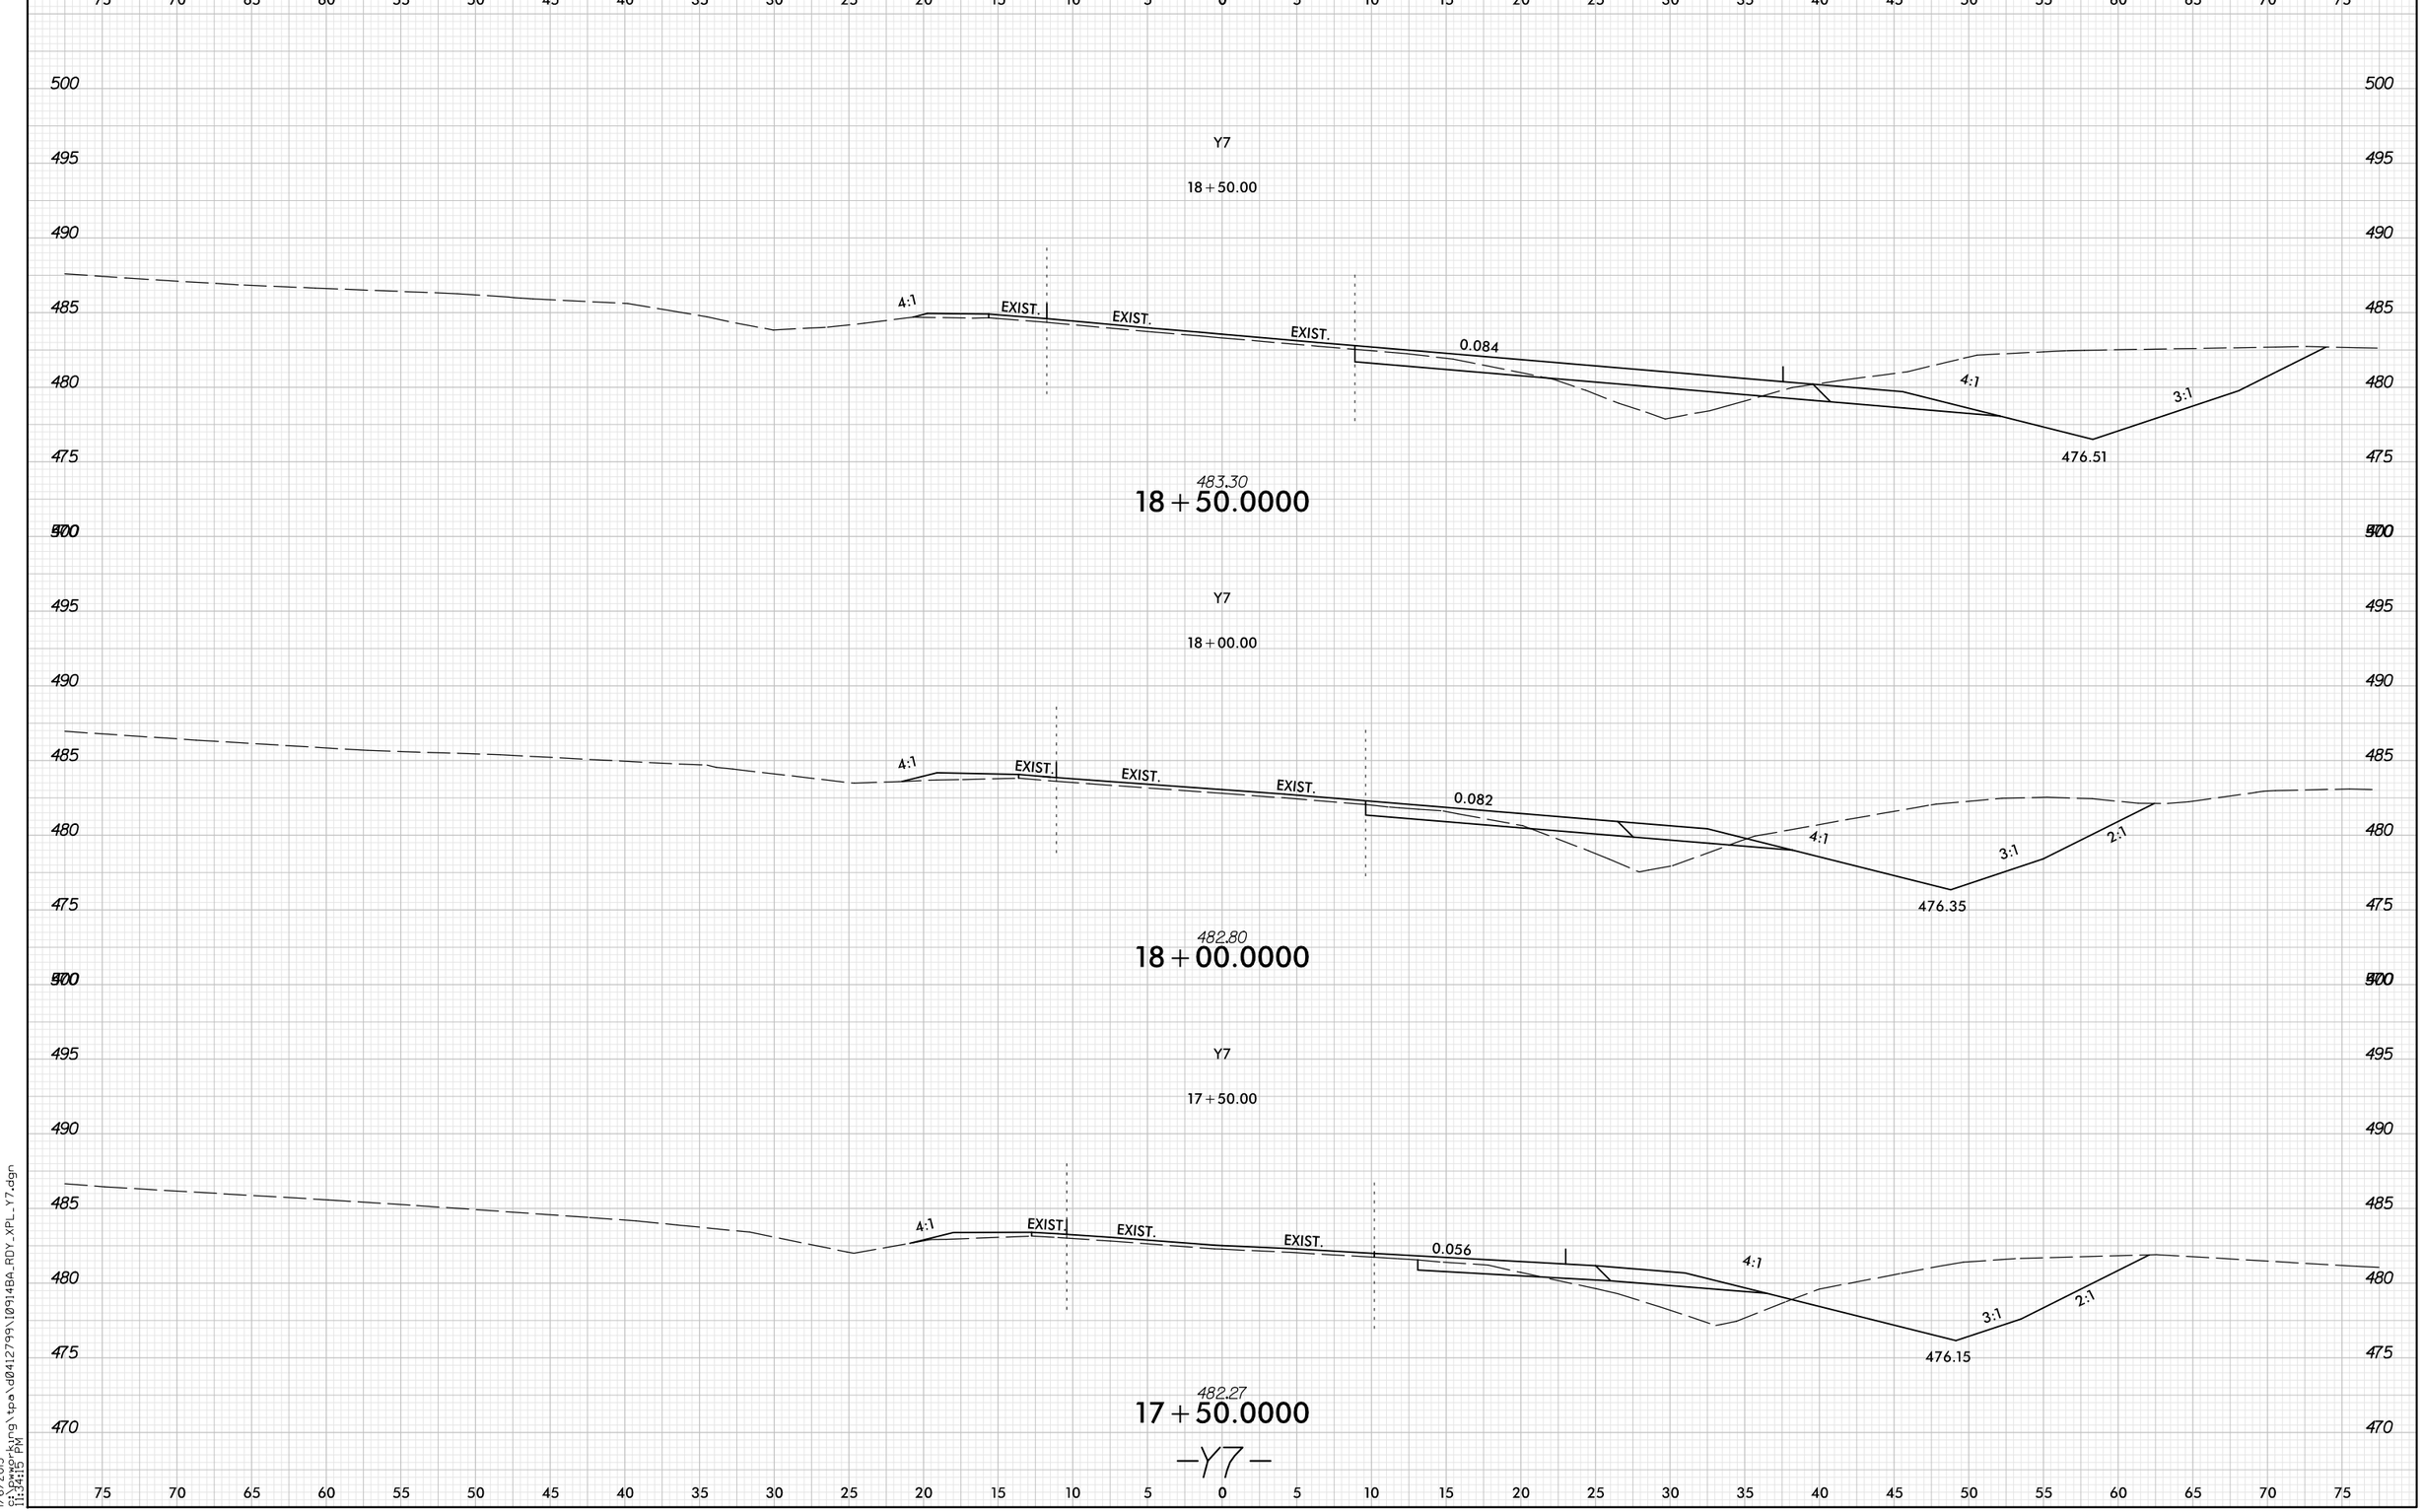

1/6/2015
11:34:15 PM
G:\Pwworking\tpa\d0412799\I0914BA_RDY_XPL_Y7.dgn