0 5 10	PROJ. REFERENCE NO.	SHEET NO.
	I-0914BA	X-393

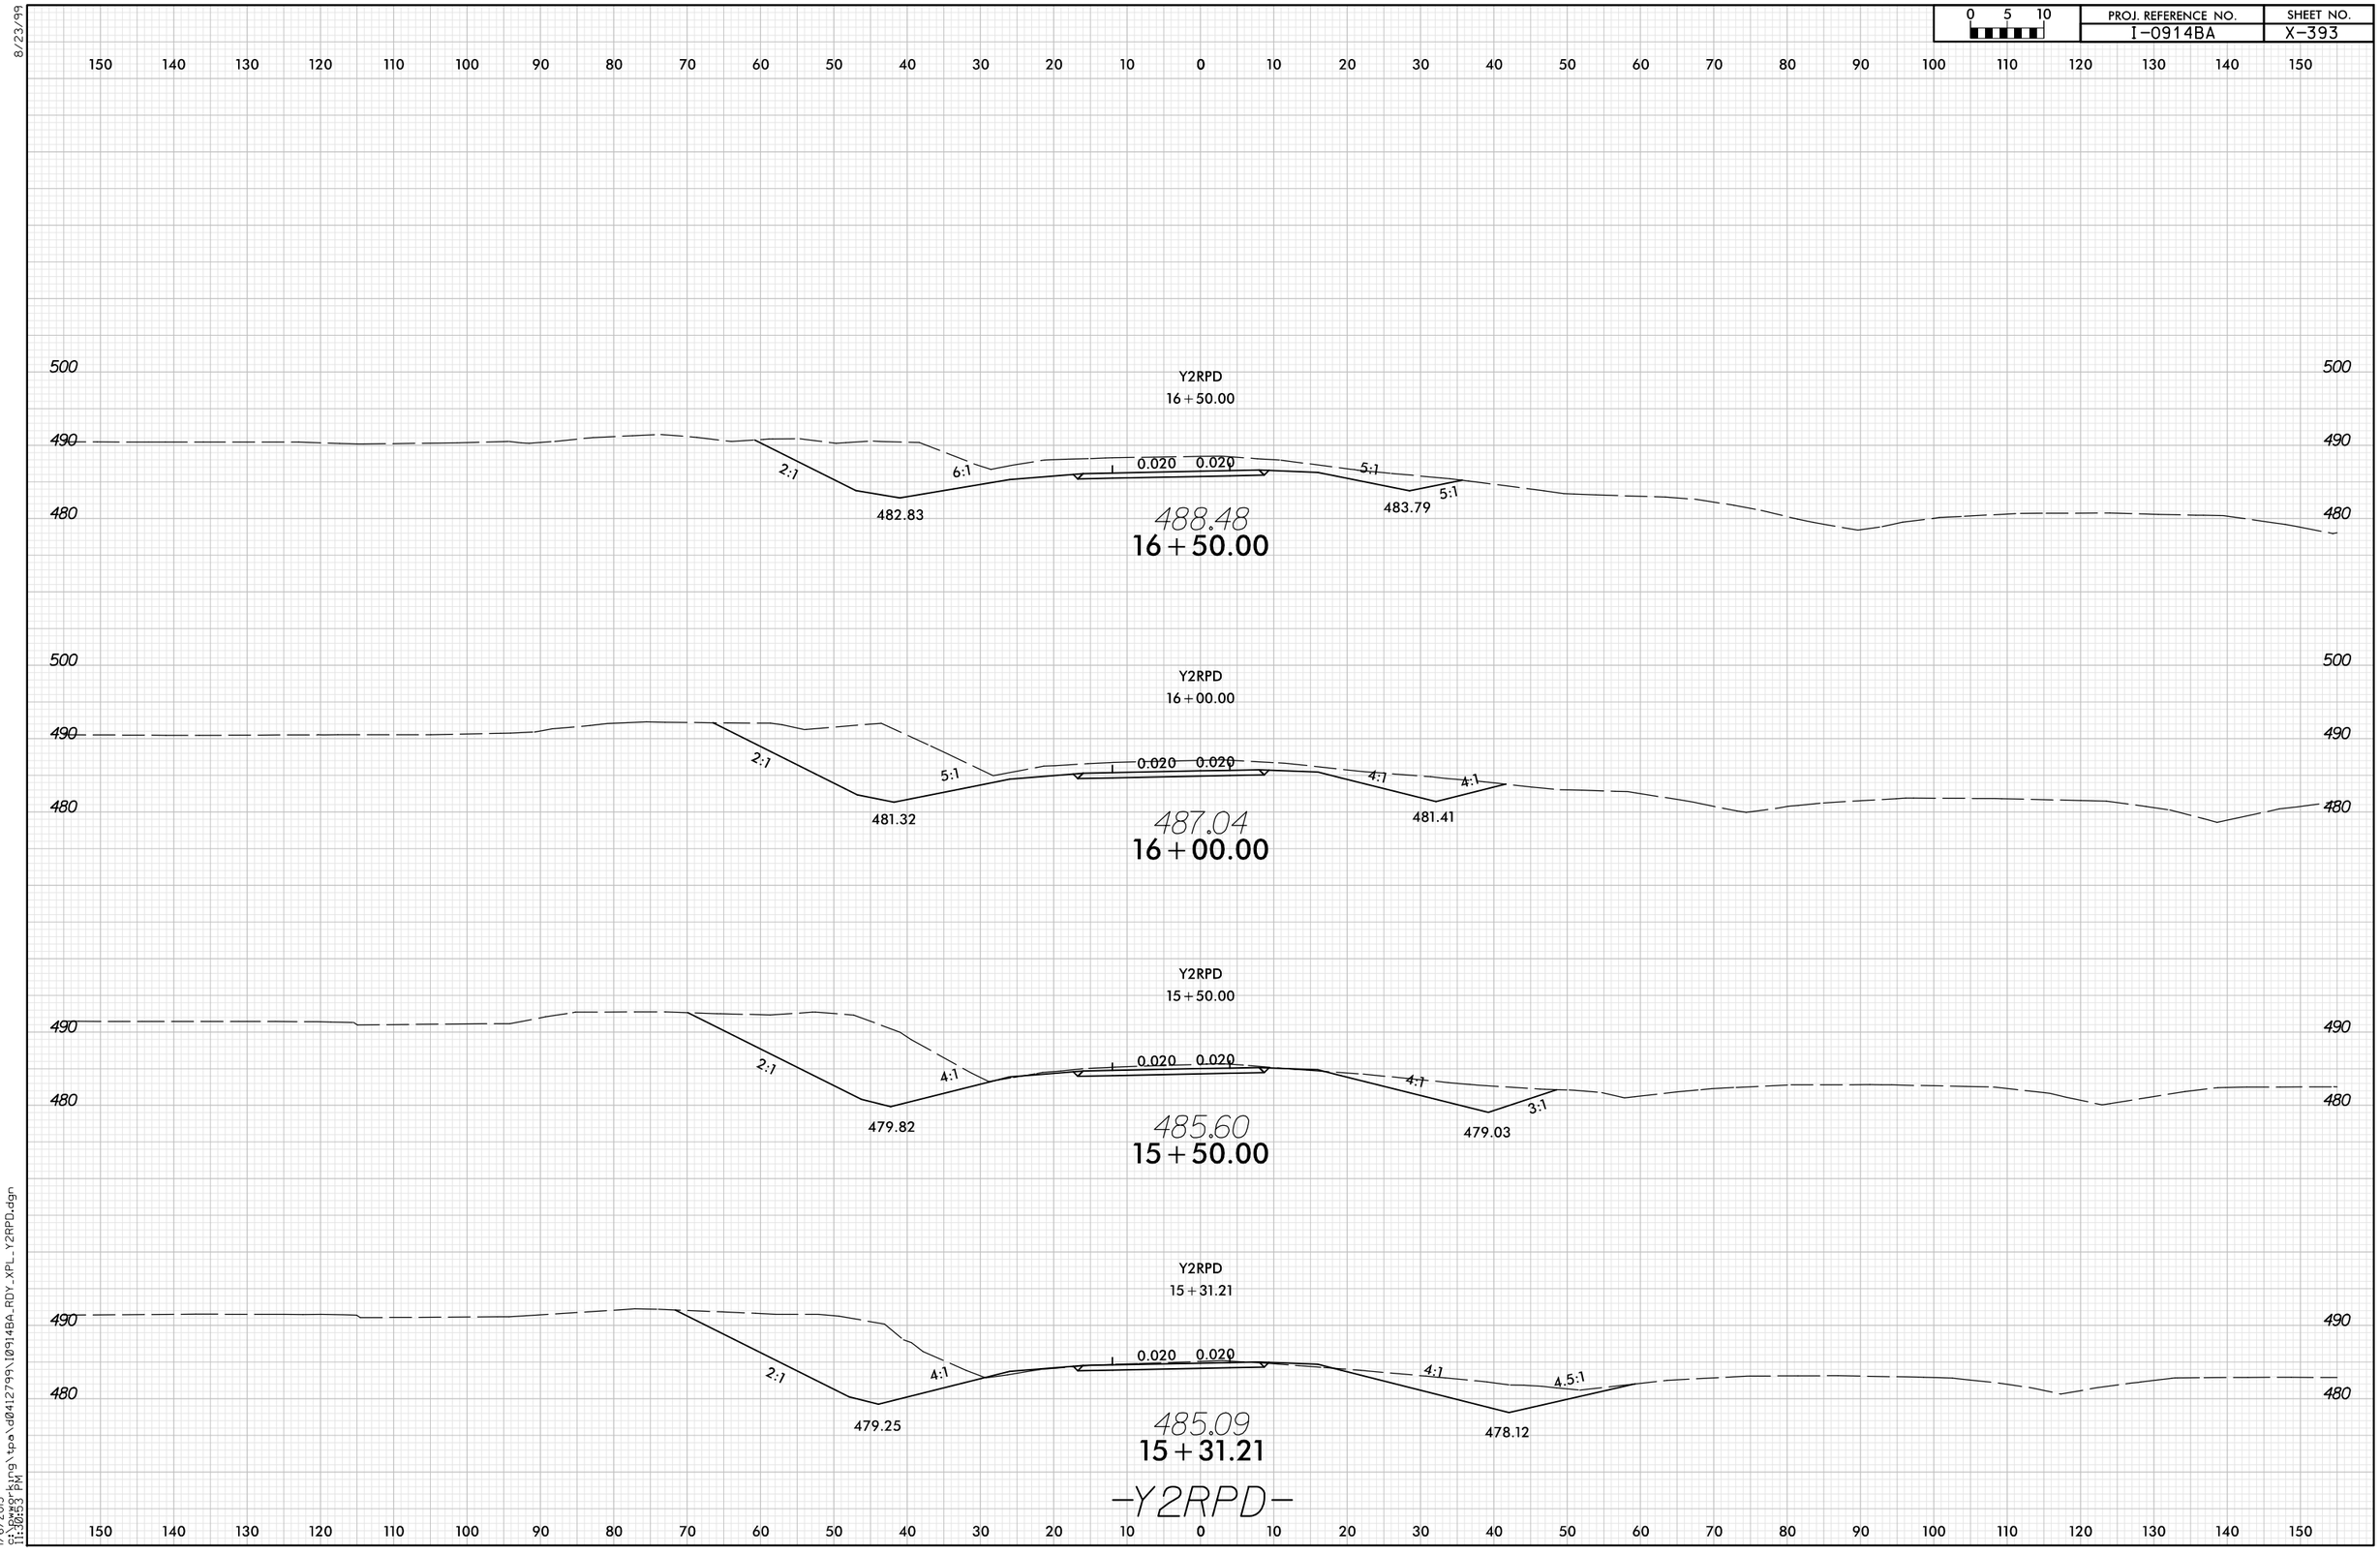

8/23/99

1/6/2015
c:\pwworking\tpa\d0412799\i0914ba_rdy_xpl_y2rpd.dgn
11:30:53 PM